


## PORTAL 1, BAJO "D"


# RESIDENCIAL LARVIN RIVAS-VACIAMADRID EDIFICIO DE 63 VIVIENDAS

Parcela C/ Aigues Tortes de la Z.U.O.P. 4 "Urbanizaciones"

escala 1:50

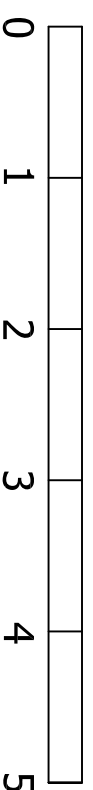

GRAN VÍA 51, 2º - 28013 MADRID  
tel: 915418600 - fax: 915429496  
[www.larvin.es](http://www.larvin.es)

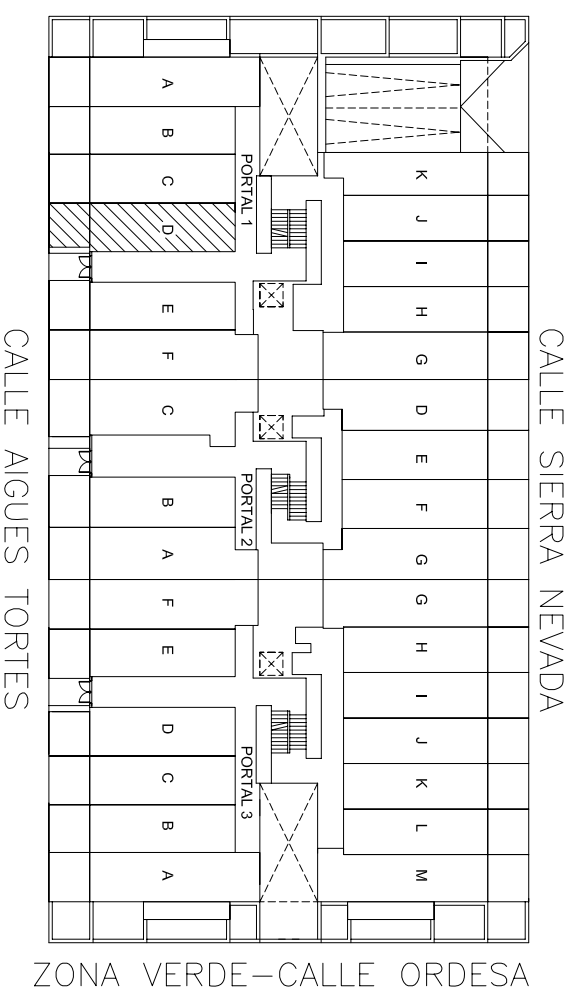

ZONA VERDE - CALLE ORDESA

CALLE AIGUES TORTES

CALLE SIERRA NEVADA