


**RESIDENCIAL LARVIN
RIVAS-VACIAMADRID
EDIFICIO DE 63 VIVIENDAS,
TRASTEROS Y GARAJES**



**Parcela C/ Aigues Tortes
de la Z.U.O.P. 4
"Urbanizaciones"**

CALLE SIERRA NEVADA

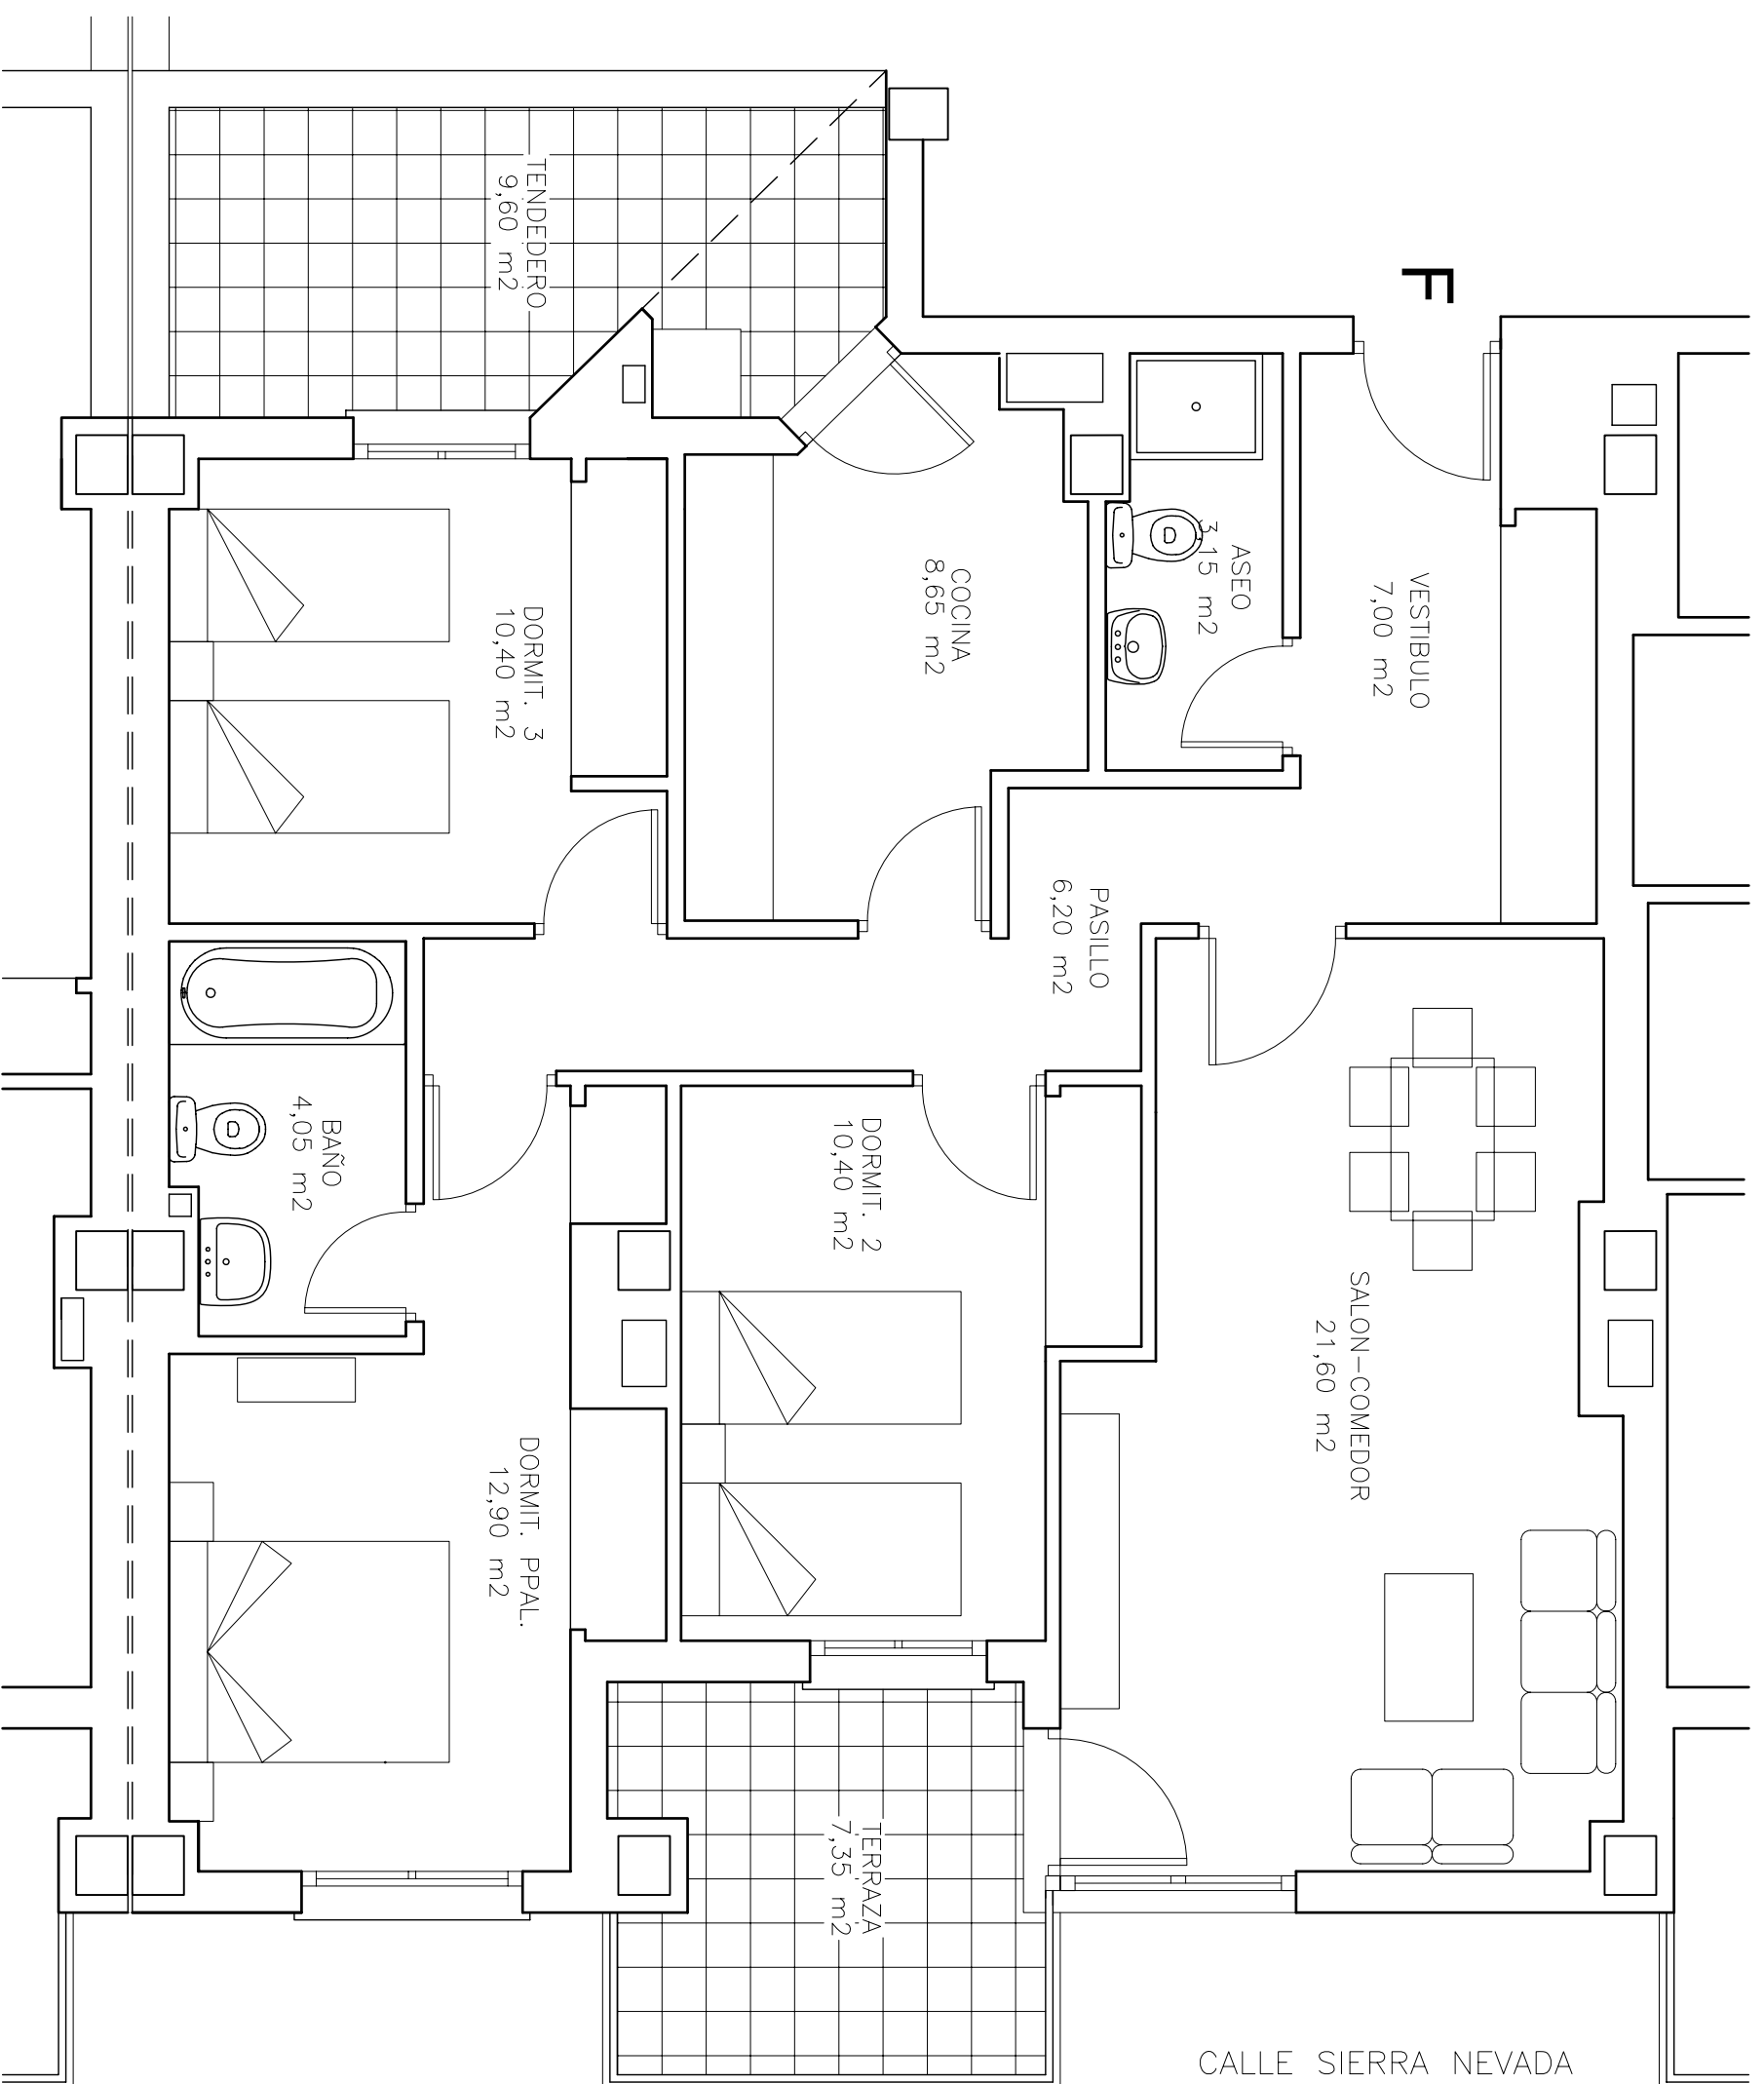

PORTAL 1, PRIMERO "F"

escala 1:50

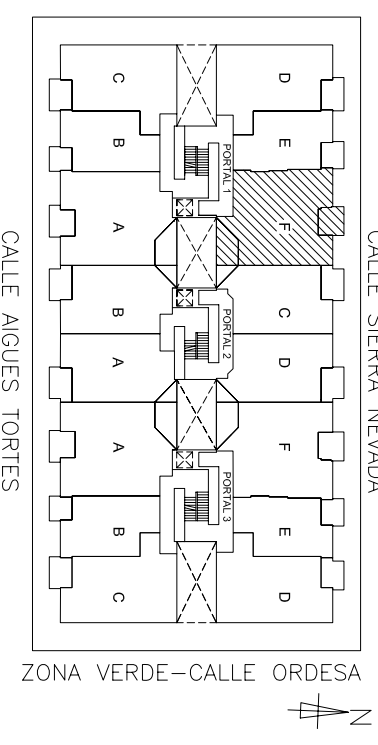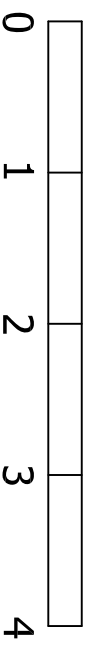

GRAN VÍA 51, 2ª - 28013 MADRID
tel: 915418600 - fax: 915429496
www.larvin.es