


C/ Concejal Victorino Granizo

C/ Alto del Esparragal

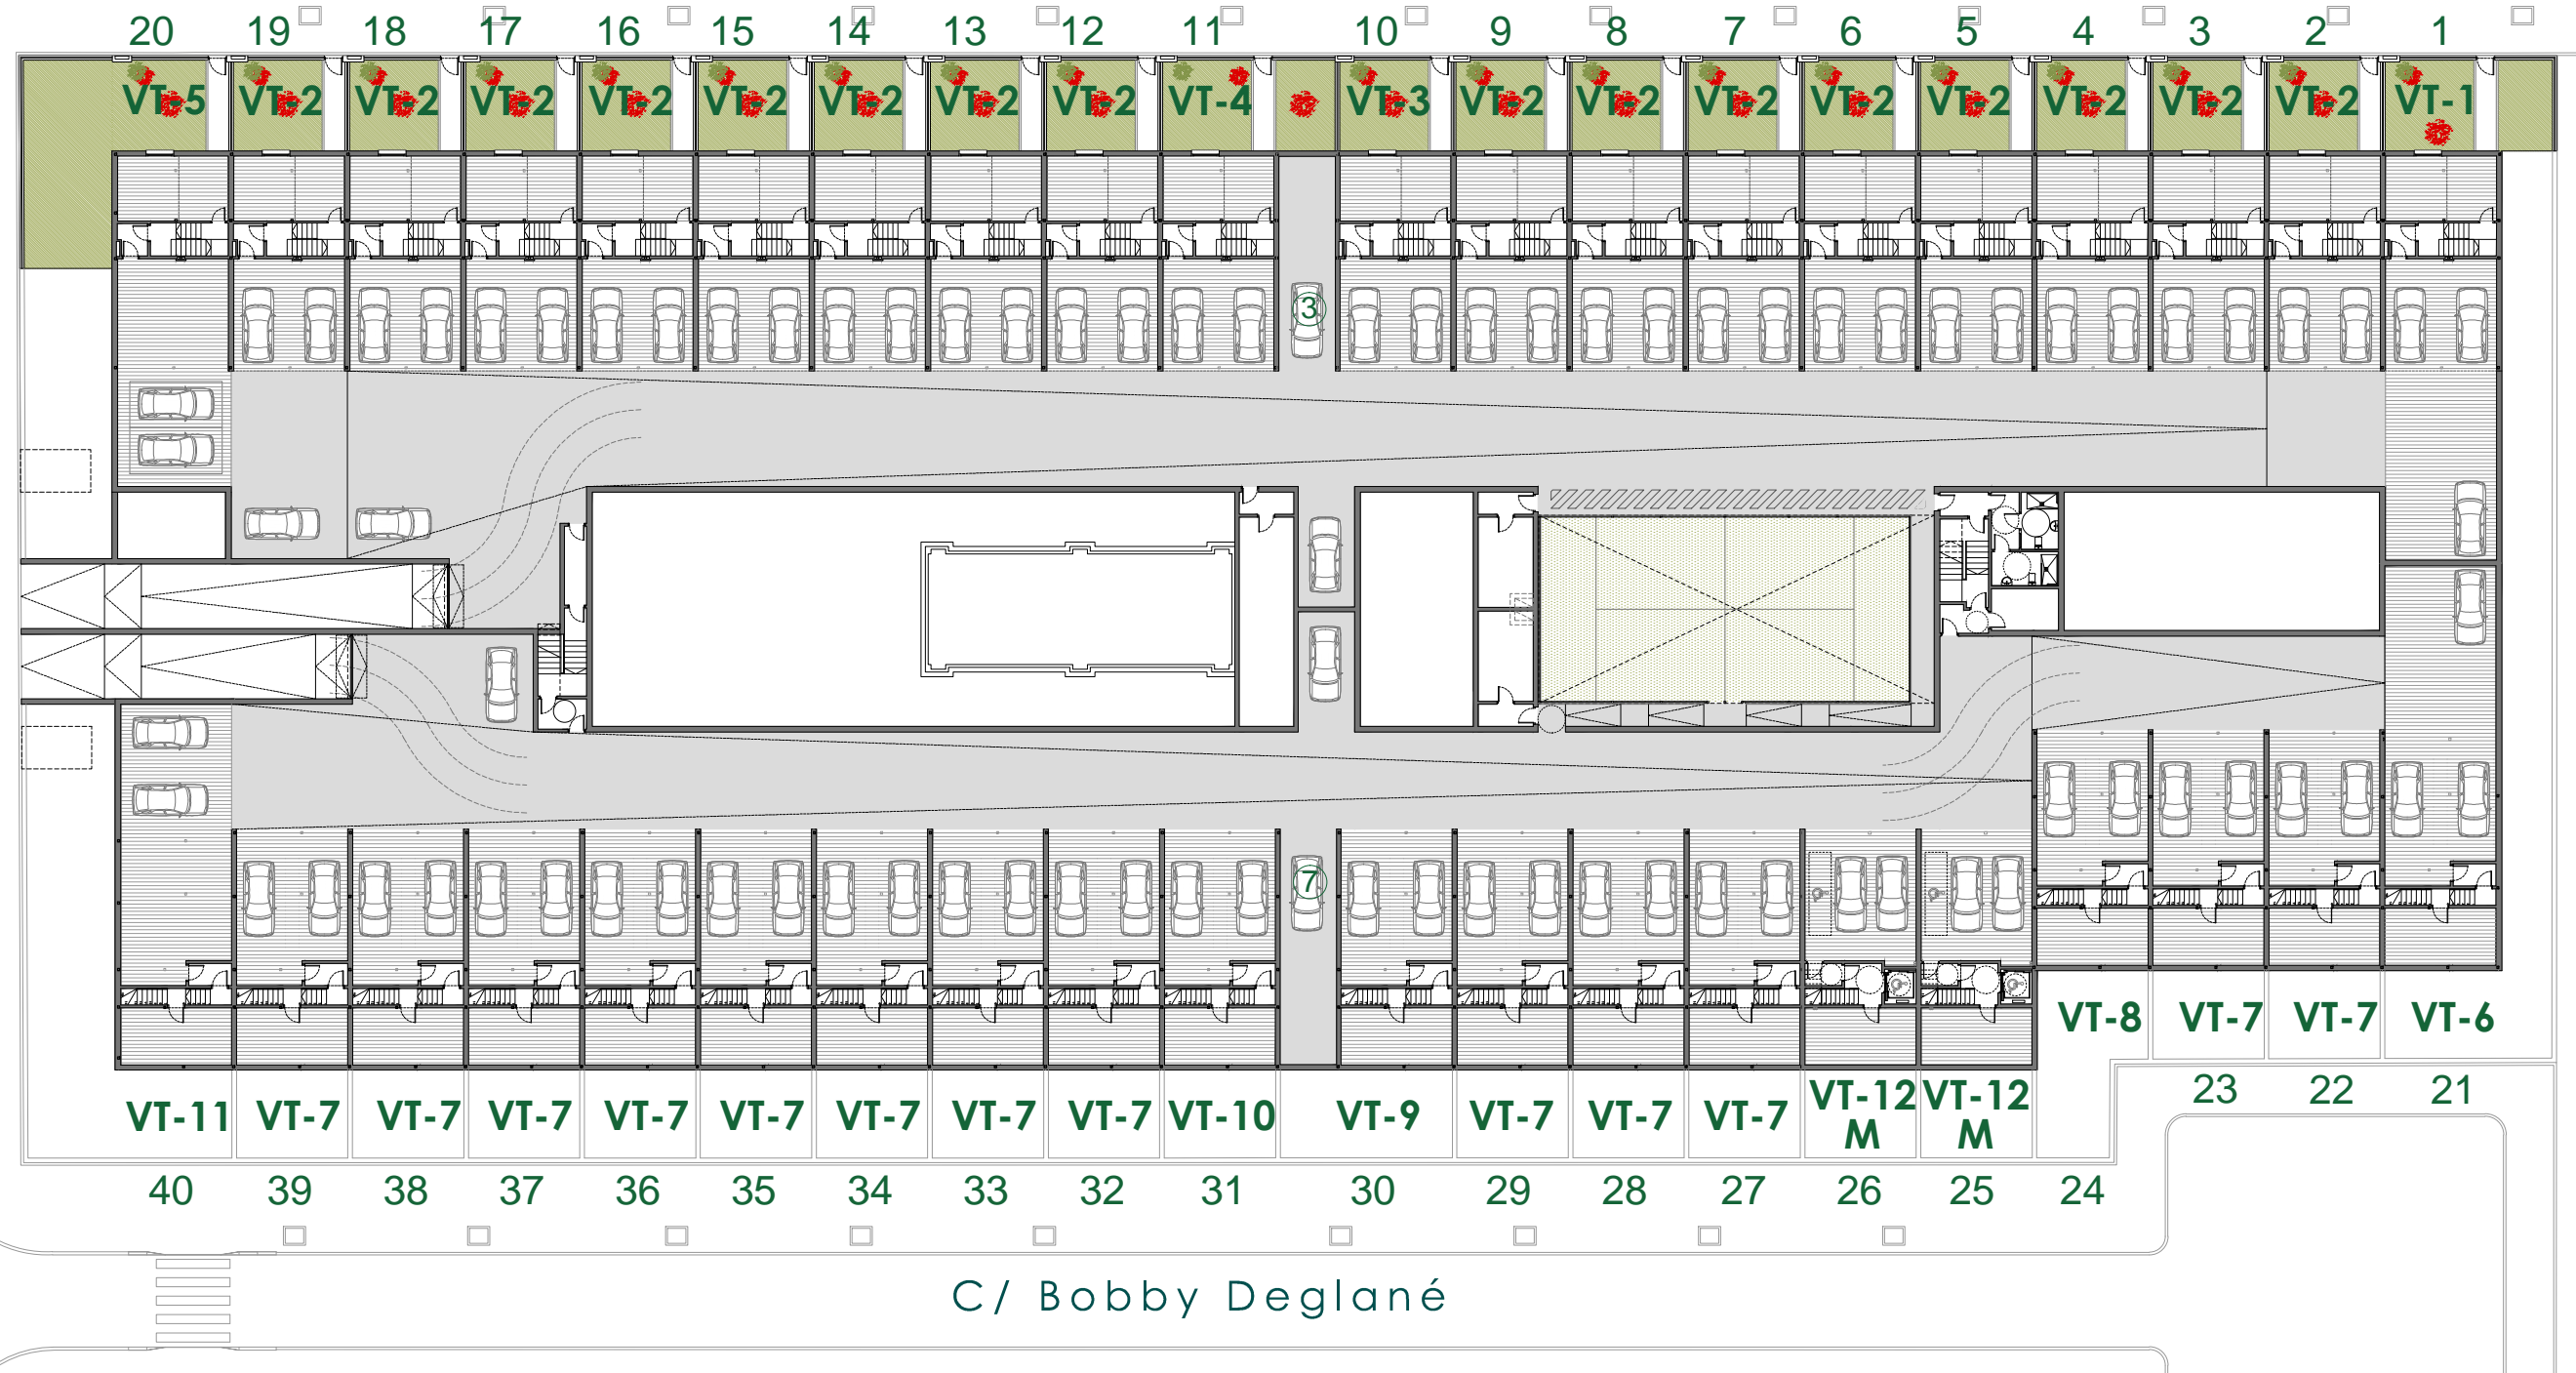

PROMUEVE


Alameda del Cañaveral Plaza
 SOC. COOP. MAD.

DISTRIBUCIÓN POR TIPOS

Planta Sótano

Las infografías y planos tienen carácter informativo, los planos de la vivienda y la memoria de calidades pueden sufrir modificaciones debidas a exigencias técnicas, jurídicas o administrativas. Amueblamiento no incluido. Toda la información relativa al RD 515/89 se encuentra en las oficinas sitas en la Glorieta de Cuatro Caminos 6 y 7, planta 2ª. 28020 Madrid. Tlf: 911265603

GESTIONA

prygesa

40 Chalets Adosados VPPL
 Parcela M-22A UZP-2.01 El Cañaveral Madrid

