

**Planta primera**





**Tipologías**

- 2 DORMITORIOS
- 2 DORMITORIOS
- 2 DORMITORIOS
- 3 DORMITORIOS
- 3 DORMITORIOS
- 3 DORMITORIOS
- 4 DORMITORIOS

**Localización**

Calle Juan Gris, 6. Torrejón de Ardoz. Madrid

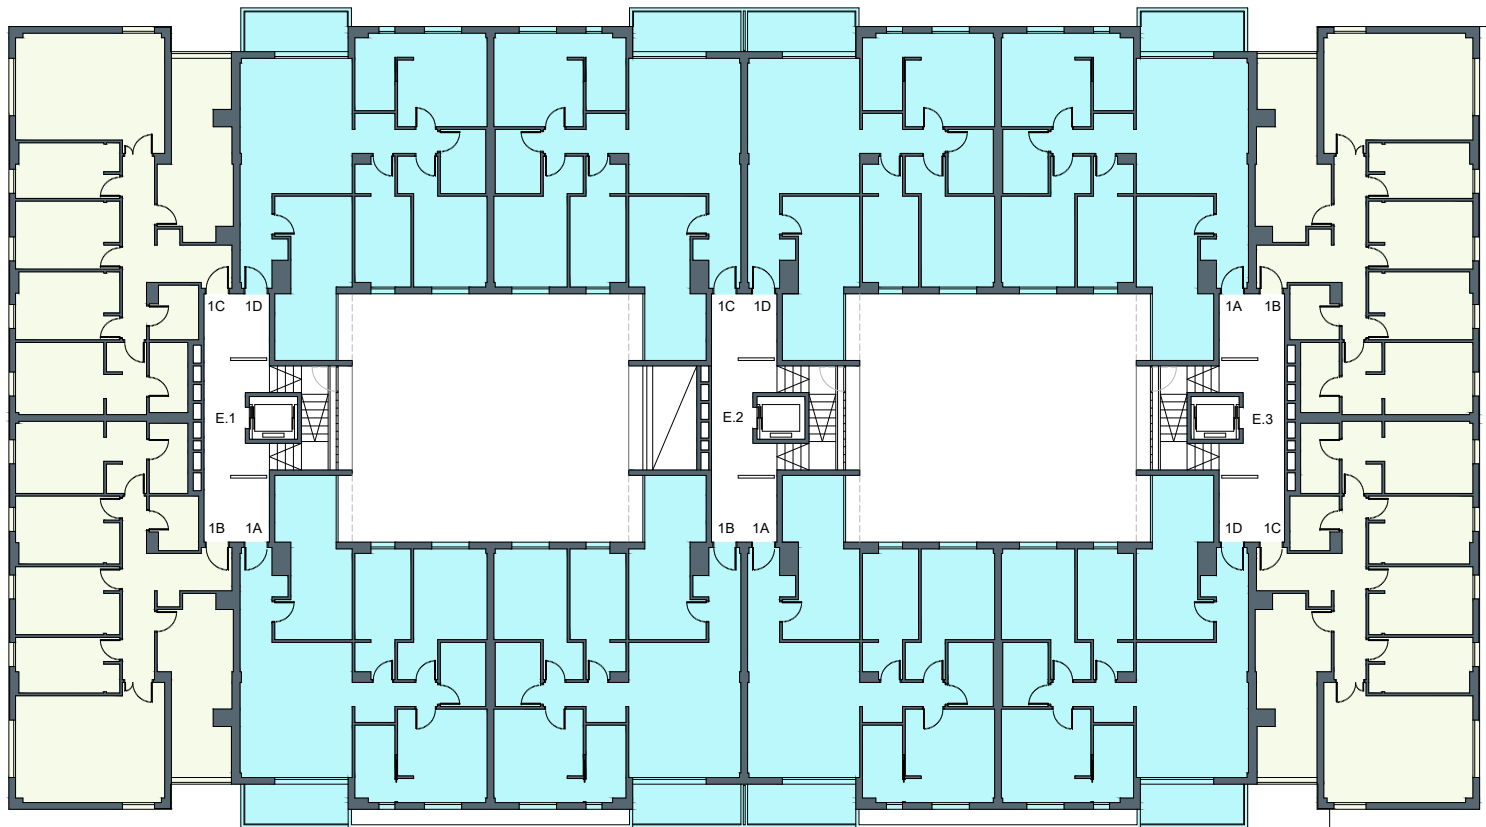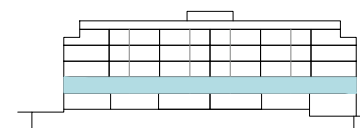

Imágenes no contractuales y meramente ilustrativas sujetas a modificaciones de orden técnico, jurídico o comercial de la dirección facultativa o autoridad competente. Las infografías de las fachadas, elementos comunes y restantes espacios son orientativas y podrán ser objeto de verificación o modificación en los proyectos técnicos. El mobiliario de las infografías interiores no está incluido y el equipamiento de las viviendas será el indicado en la correspondiente memoria de calidades.  
La certificación energética, actualmente en trámite, se corresponde con la establecida en el proyecto.  
Toda la información y entrega de documentación se hará según lo establecido en el Real Decreto 515/1989 y demás normas que pudieran complementarlo ya sean de carácter estatal o autonómico.