



EDIFICIO DE 24 VIVIENDAS VPO, CON GARAJE
EN LA PARCELA R-29B DEL PP-PAU
"LA ALAMEDA DEL SEÑORIO" -ILESCAS- (TOLEDO)

PORTAL 1 BAJO B

SUPERFICIE CONSTRUIDA 106.45m²

SUPERFICIE UTIL 90m²

SALON-COMEDOR	24.20
COCINA	9.30
VESTIBULO	3.04
DISTRIBUIDOR	5.07
DORMITORIO 1	14.70
DORMITORIO 2	11.30
DORMITORIO 3	11.30
BAÑO	3.86
ASEO	3.00
PATIO	4.23

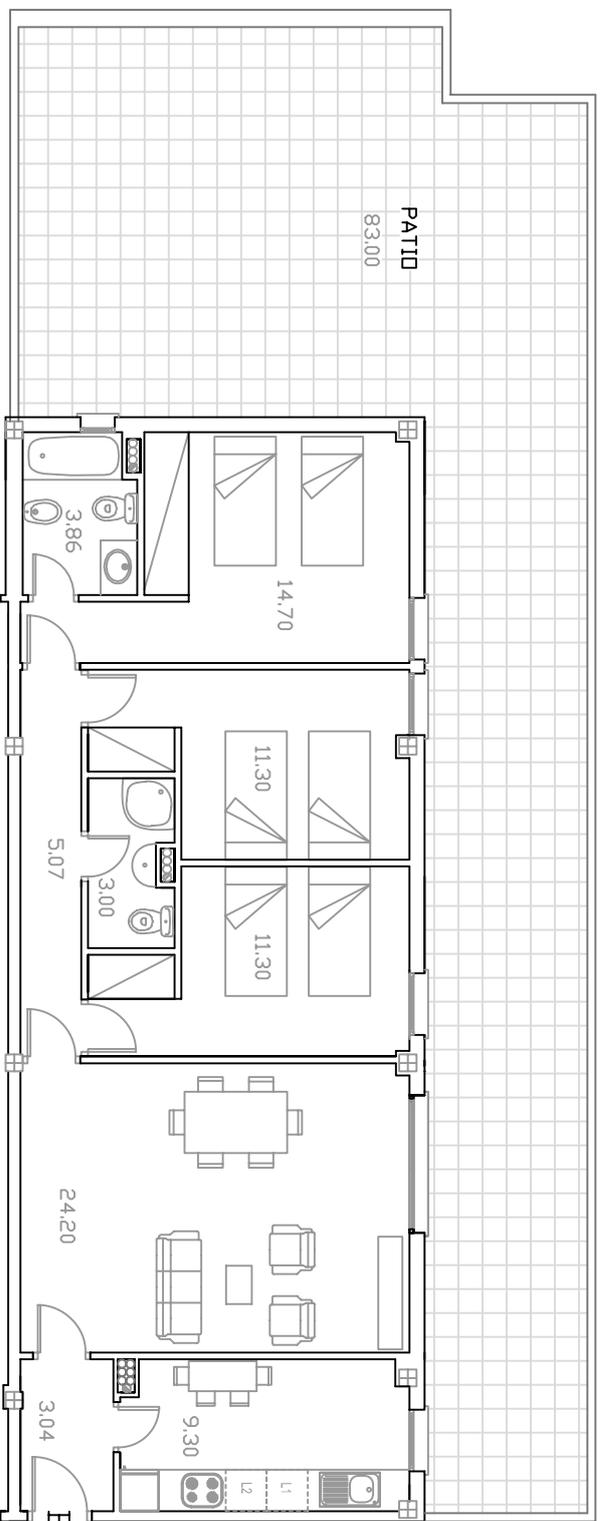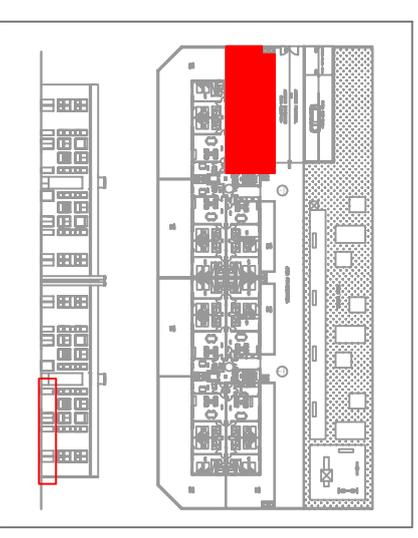

PORTAL 1 BAJO B

El amueblamiento de cocinas y el mobiliario ilustrativo no está incluido.

Este documento tiene carácter orientativo y podrá experimentar variaciones por exigencias técnicas y/o administrativas para obtención de licencia y calificación.

Estas variaciones podrán implicar variación de las superficies y morfología reflejada.



RAFAEL PAEZ RIOL

arquitecto



ARROYO DE BOHADILLA S.COOP DE CLM