PARA RETIRAR LOS MATERIALES CONTACTAR
CON ingenieriaeste@telefonica.es
INDICANDO ACT. 6025341 NOMBRE Y DNI DE
LA PERSONA QUE LO VAYA A RECOGER

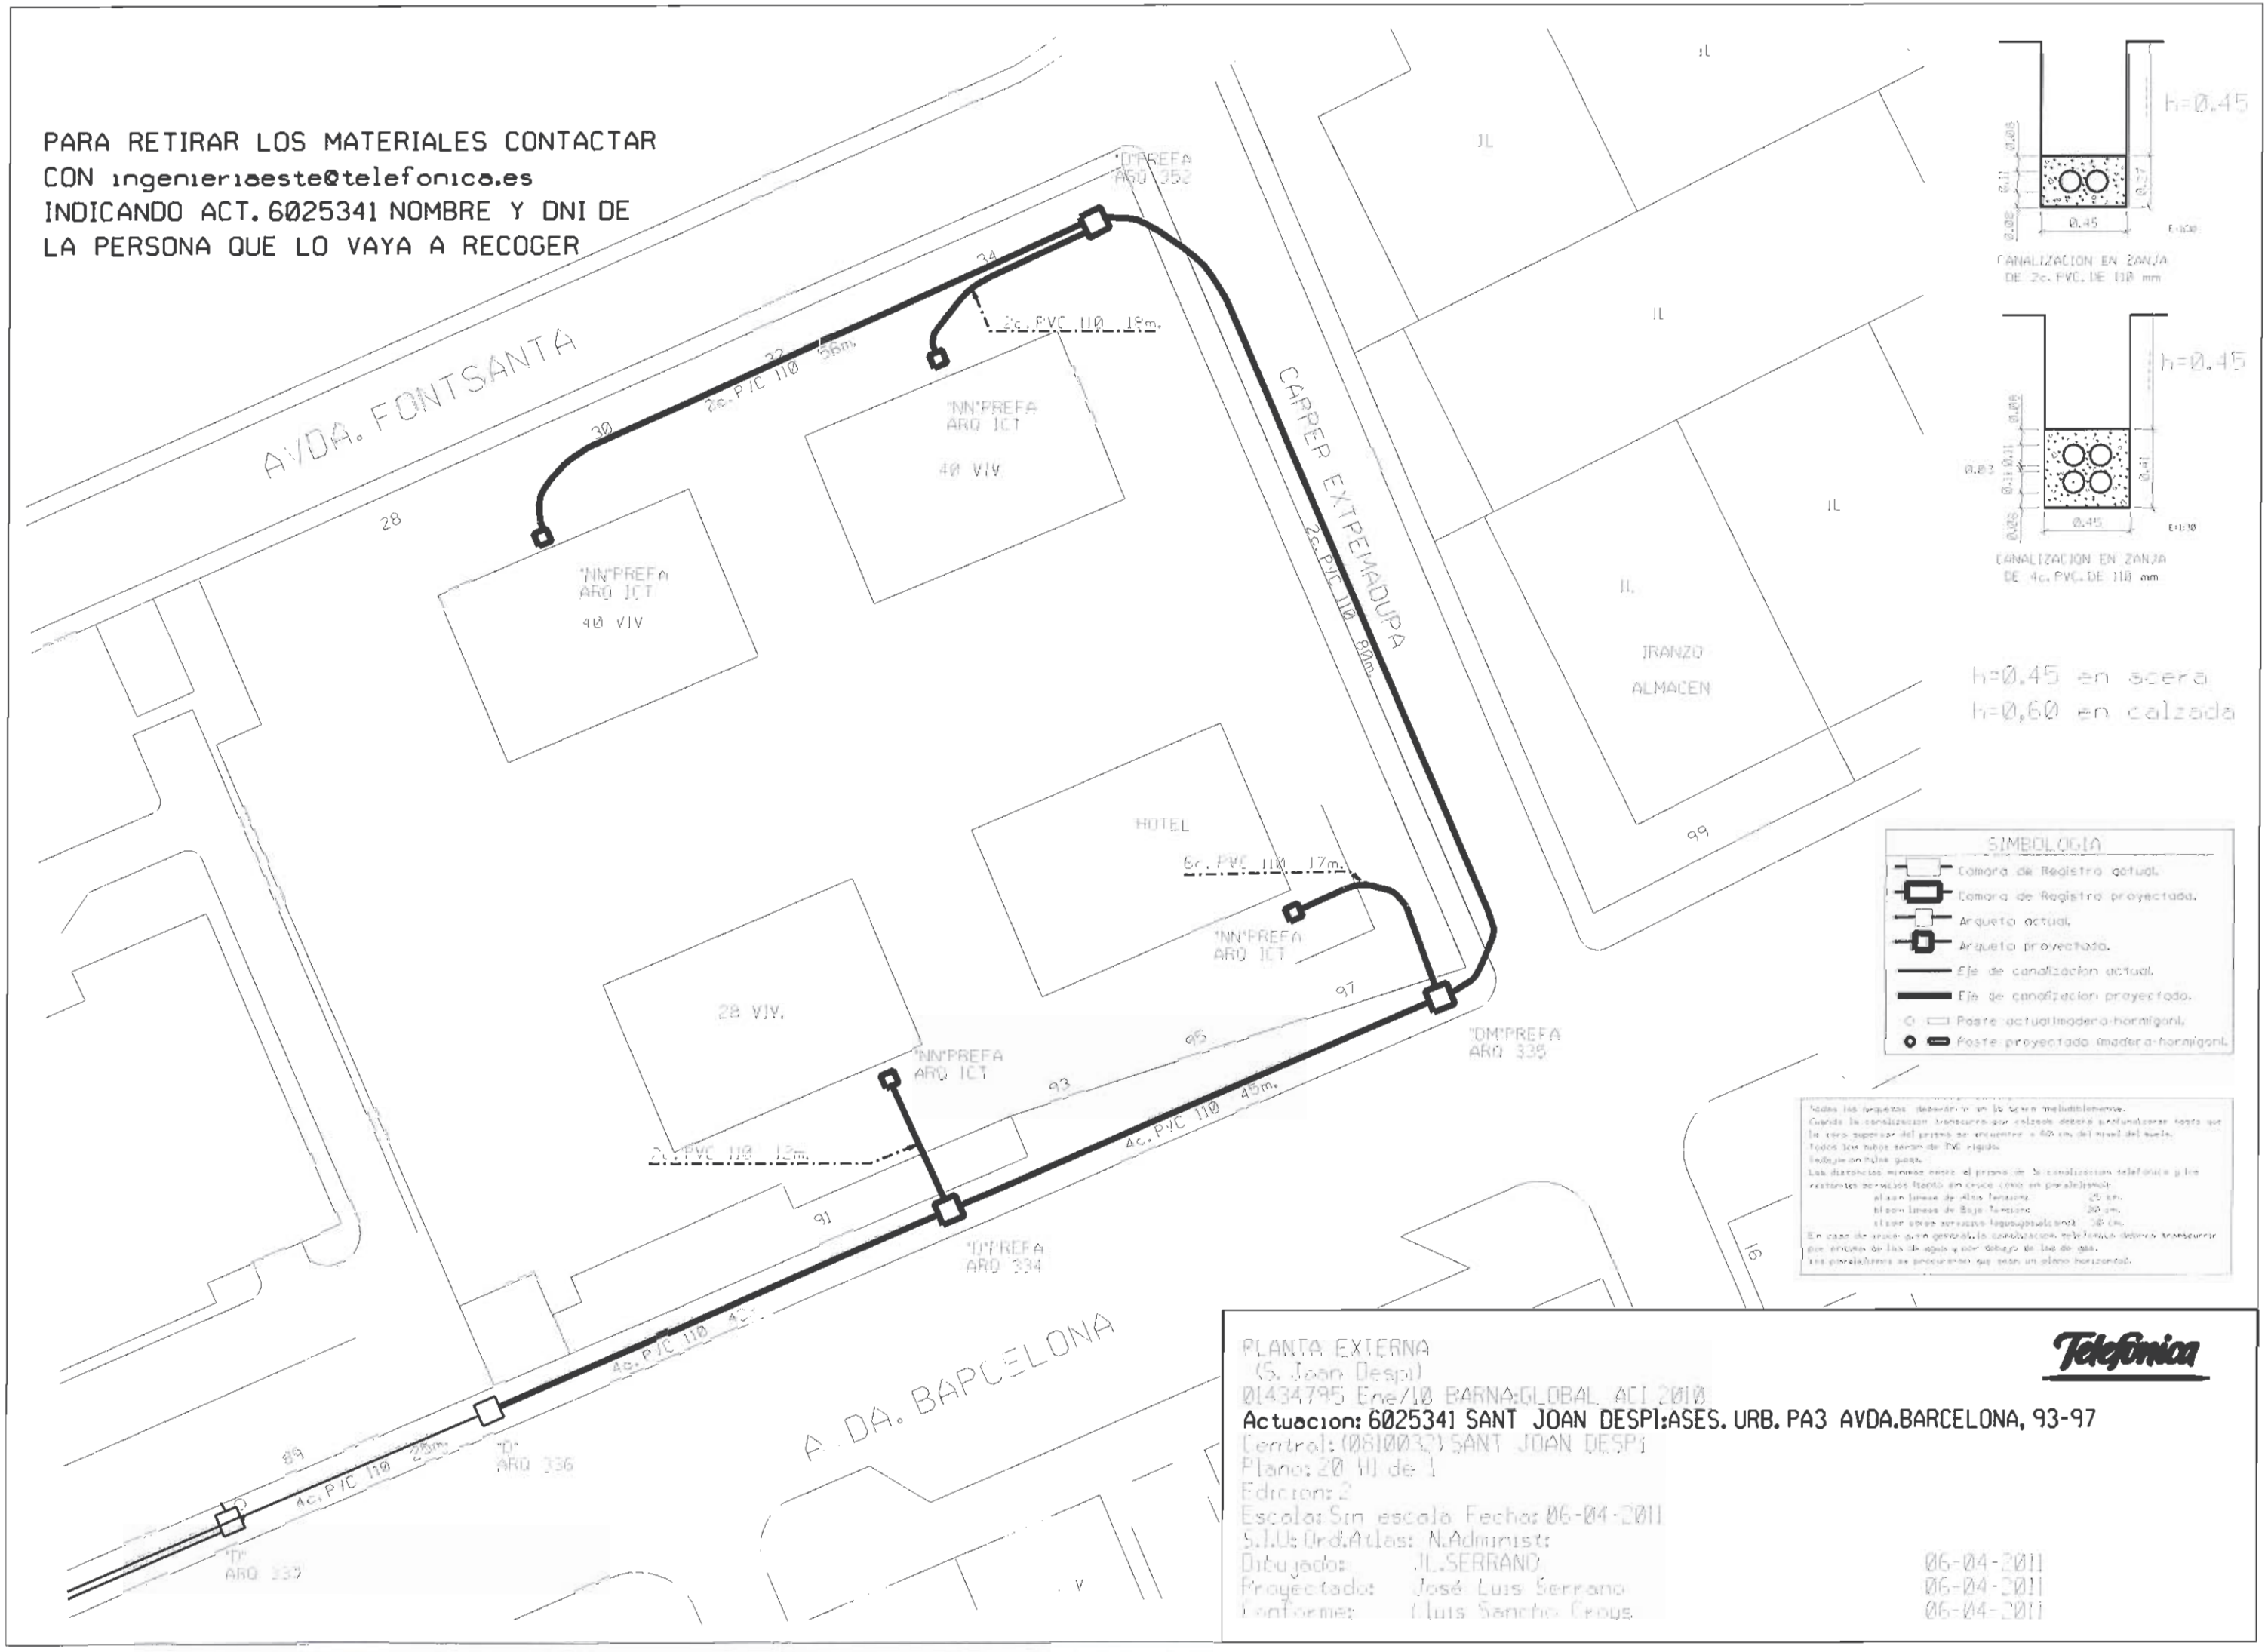

PLANTA EXTERNA
(S. Joan Despi)
01434795 Ene/10 BARNA:GLOBAL ACI 2010
Actuacion: 6025341 SANT JOAN DESPI:ASES. URB. PA3 AVDA.BARCELONA, 93-97
Central: (0810032) SANT JOAN DESPI
Plano: 20 Hl de 1
Edicion: 2
Escala: Sin escala Fecha: 06-04-2011
S.I.U: Ord.Atlas: N.Administ:
Dibujado: JL.SERRANO 06-04-2011
Proyectado: José Luis Serrano 06-04-2011
Conforme: Luis Sancho Crous 06-04-2011

Telefónica