



PROMOCIÓN PRADO DE LA VEGA


VIVIENDAS V.P.A.

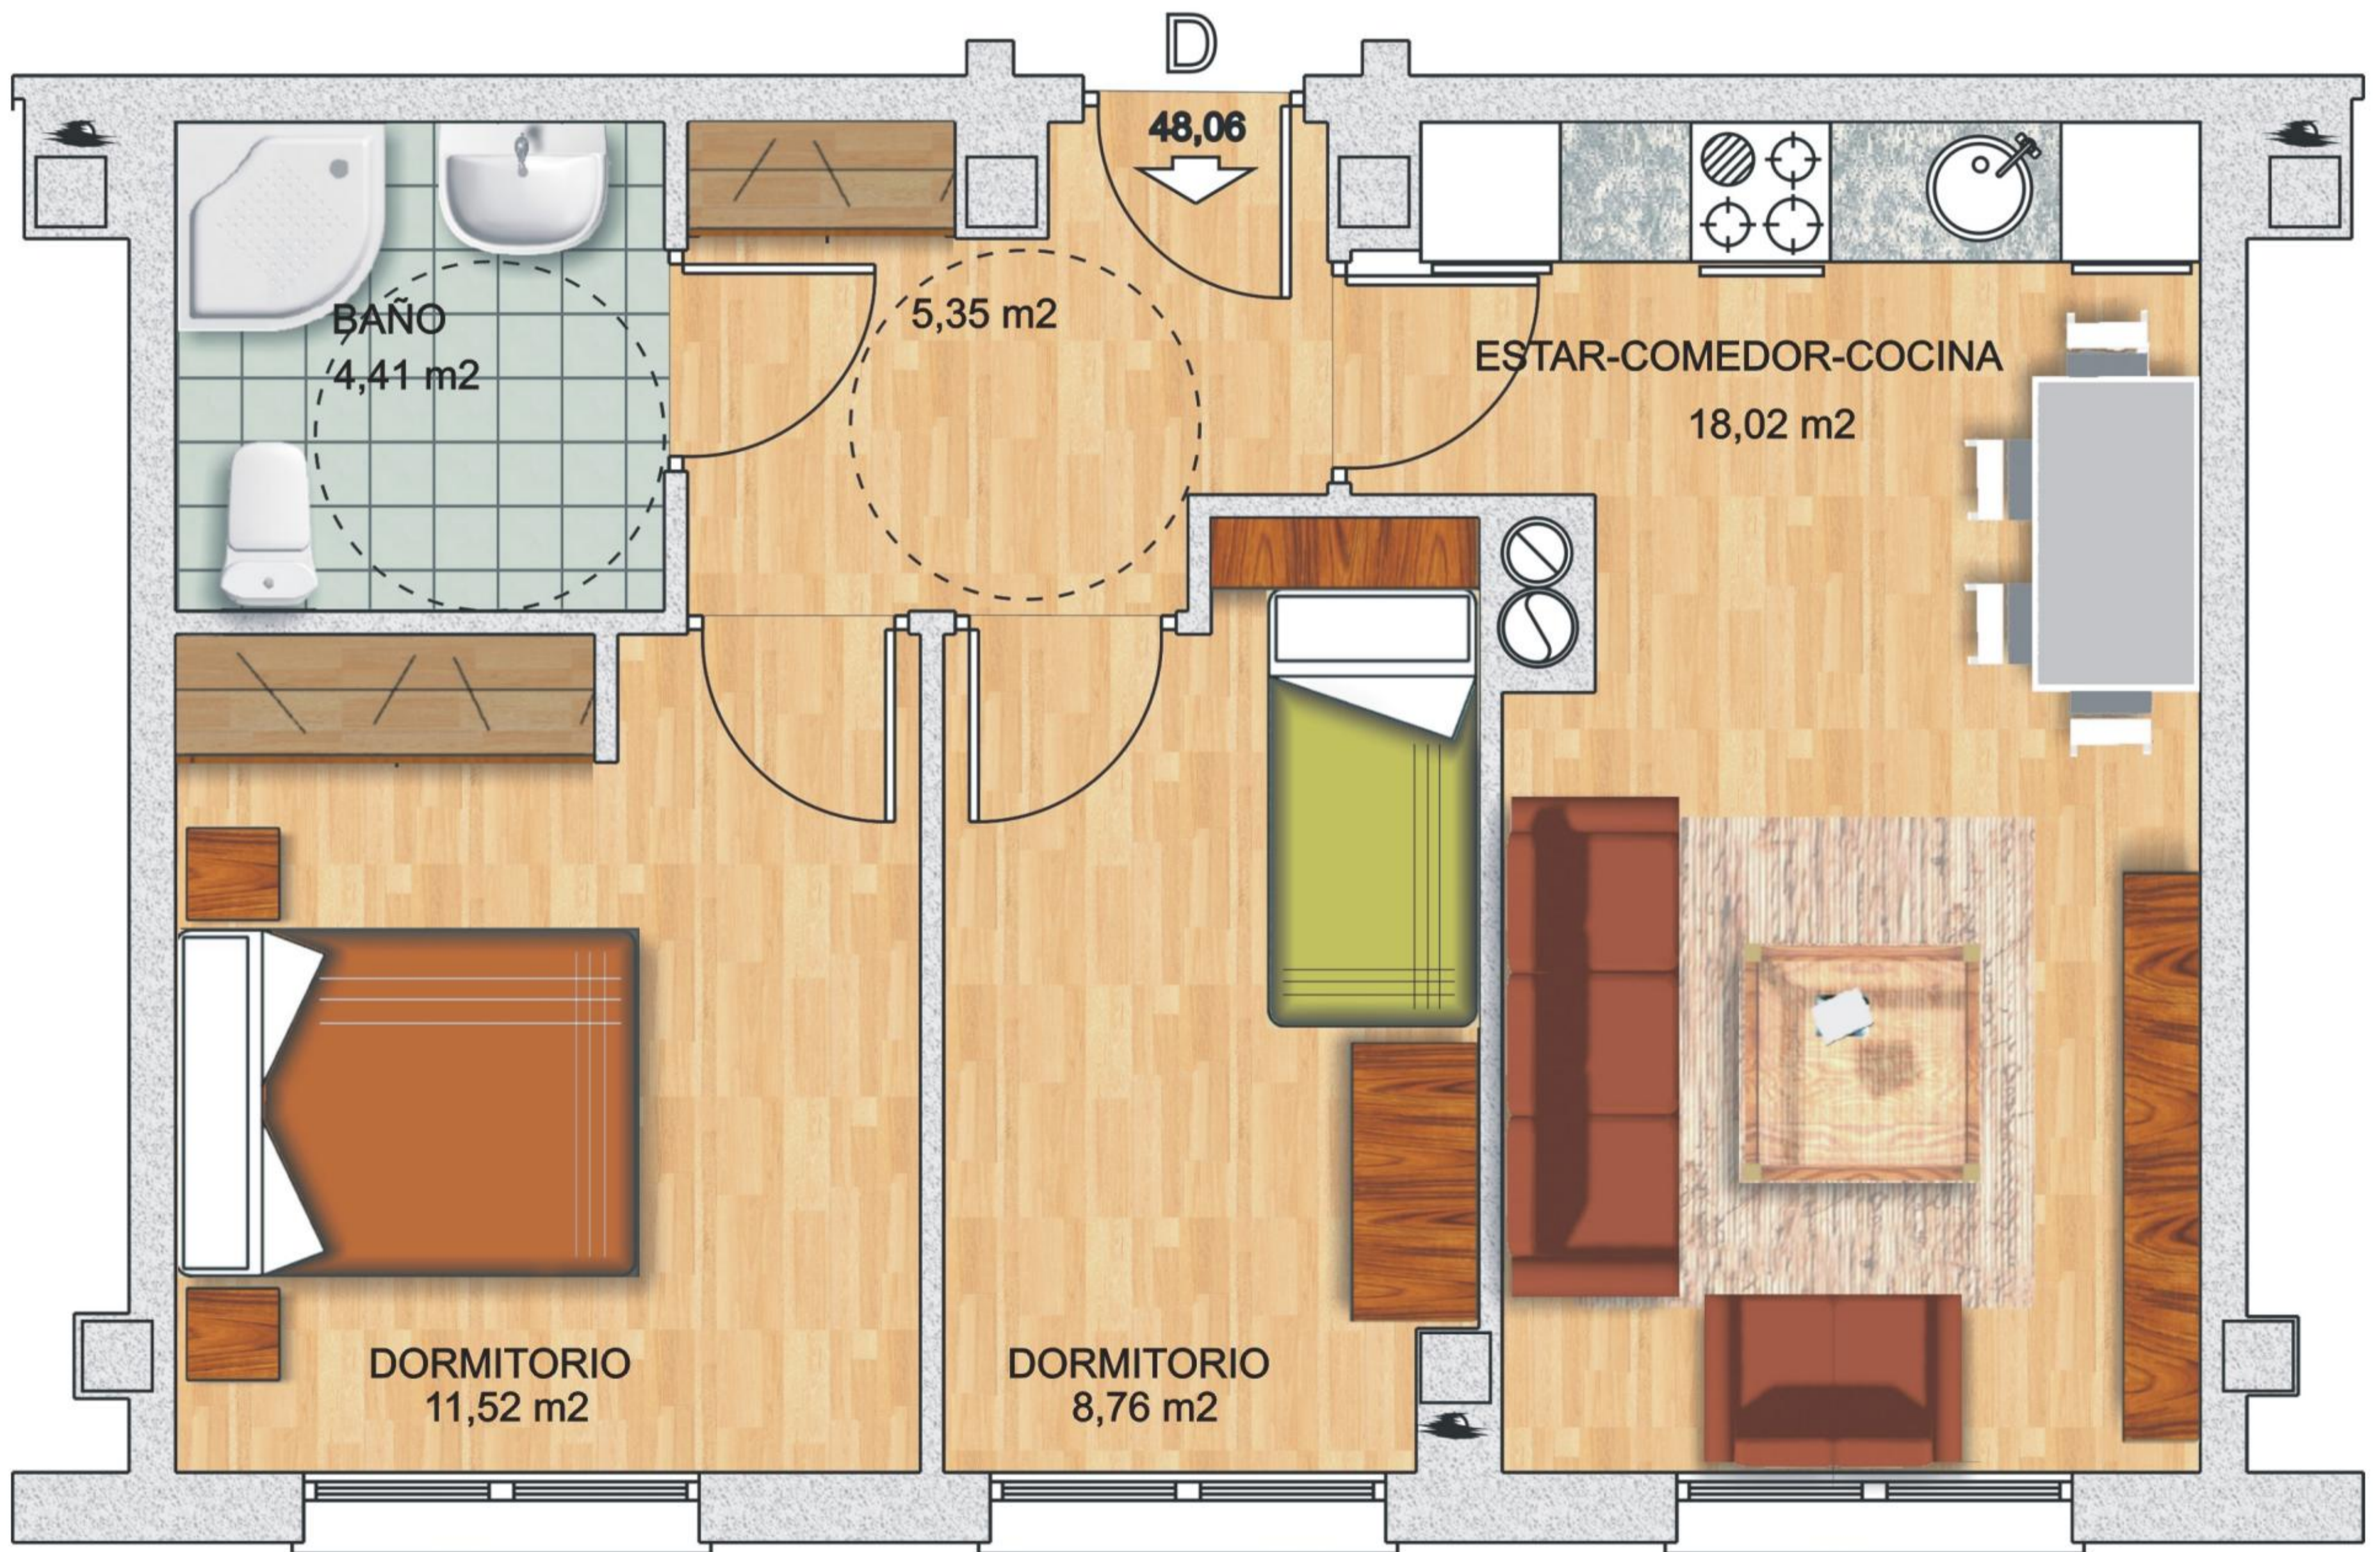

Vivienda tipo:D
Sup. util: 48,06
Portal N° 2
Planta: 1

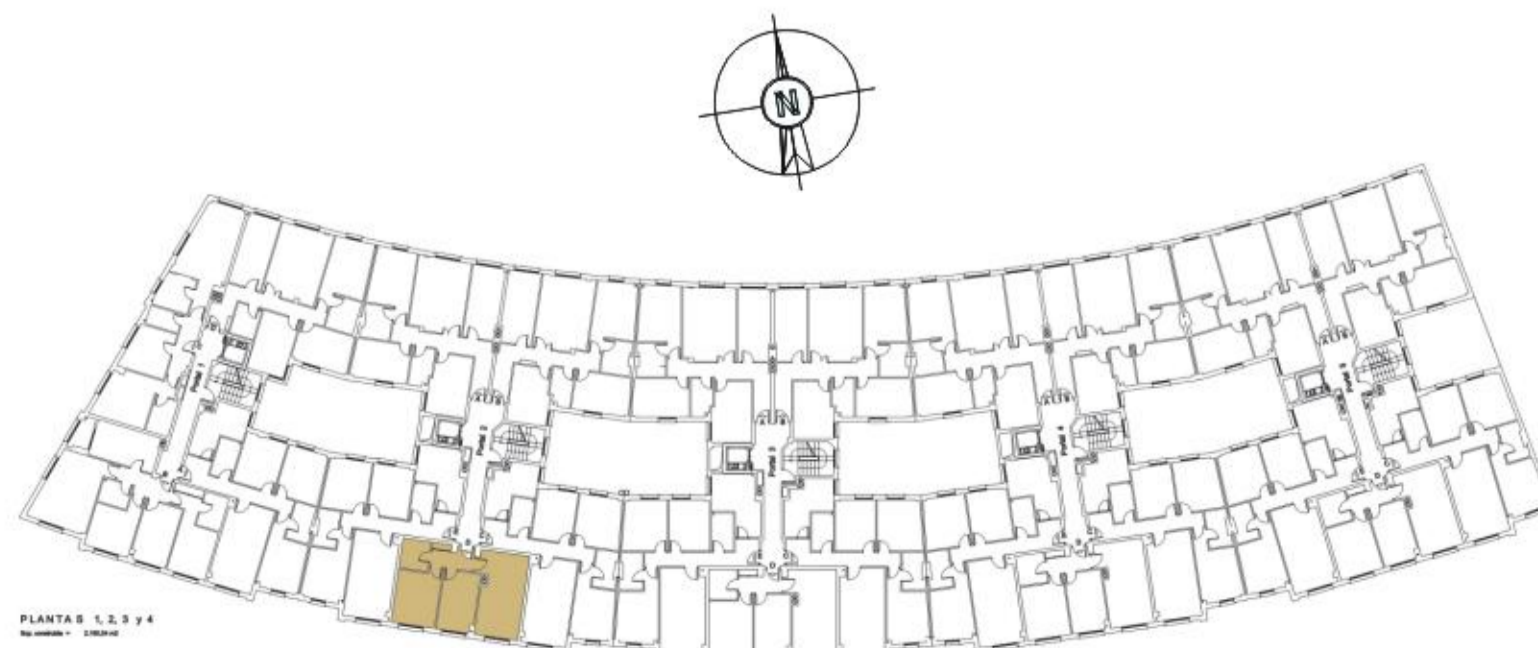

Promoción y venta:

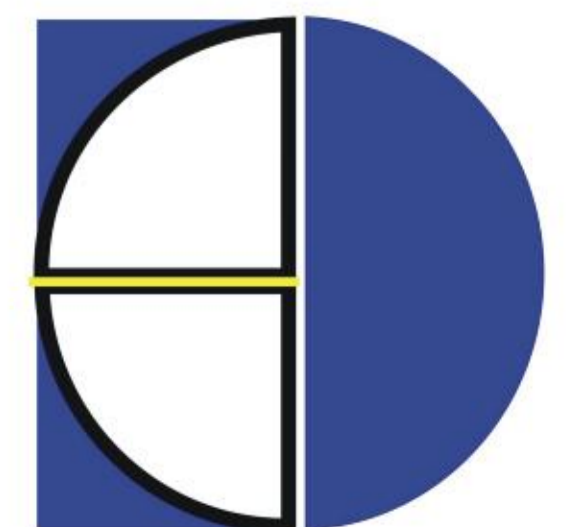

Dosfor S.L.

GIL DE JAZ , 7 , Entlo. Dcha
Telf. 985 27 57 45

ESTE PLANO NO CONSTITUYE DOCUMENTO CONTRACTUAL, SUS DIMENSIONES Y CARACTERÍSTICAS PUEDEN SER MODIFICADAS