
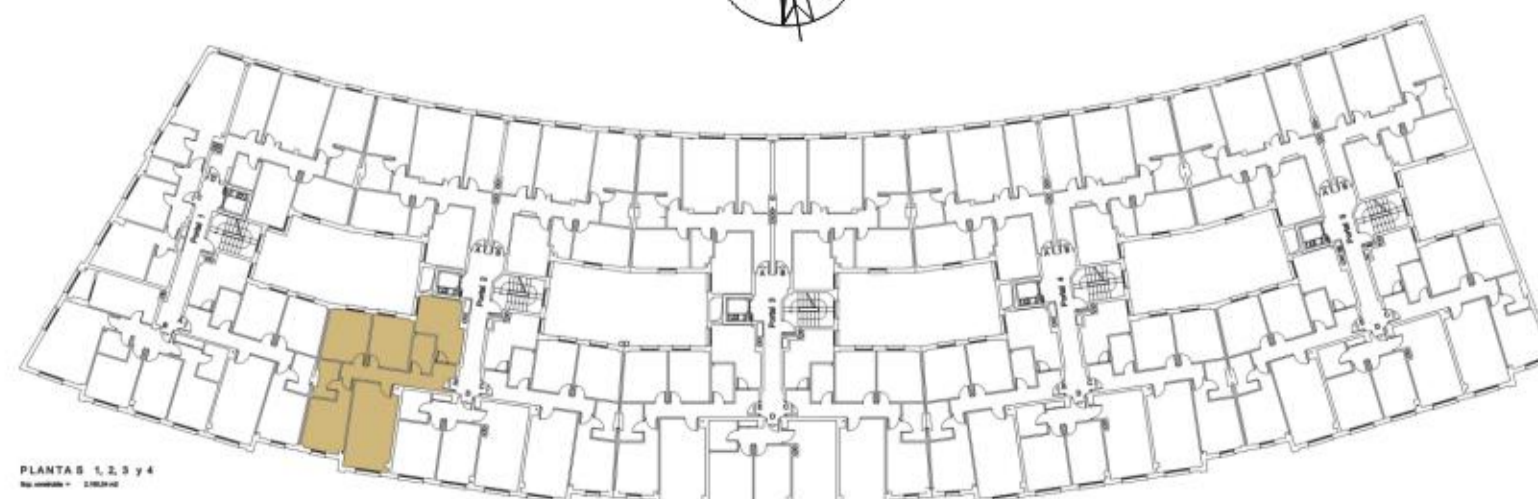



PROMOCIÓN PRADO DE LA VEGA

VIVIENDAS V.P.A.

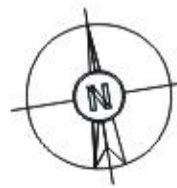

Vivienda tipo: E
Sup. util: 76,80
Portal N° 2
Planta: 1 a 4

Promoción y venta:

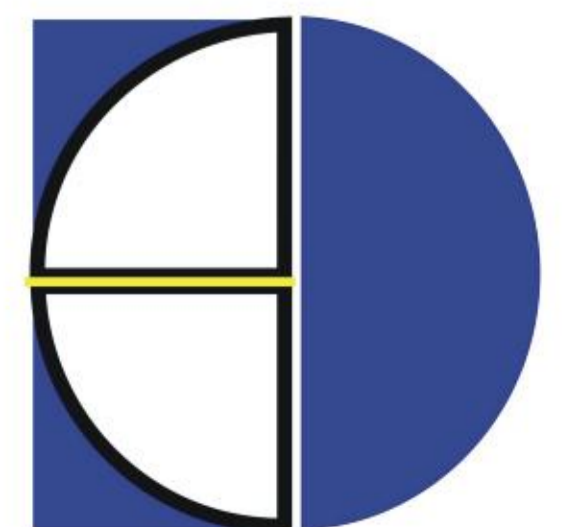

Dosfor S.L.

GIL DE JAZ , 7 , Entlo. Dcha
Telf. 985 27 57 45

ESTE PLANO NO CONSTITUYE DOCUMENTO CONTRACTUAL, SUS DIMENSIONES Y CARACTERÍSTICAS PUEDEN SER MODIFICADAS