




TIPO 2		
SUPERFICIES ÚTILES (m²)		
H	HALL	4.15
DT	DISTRIBUIDOR	5.50
SC	SALÓN-COMEDOR	34.55
K	COCINA	11.30
D1	DORMITORIO 1	15.25
D2	DORMITORIO 2	12.45
D3	DORMITORIO 3	10.30
D4	DORMITORIO 4	10.45
B1	BAÑO 1	5.30
B2	BAÑO 2	4.05
T	TENEDERO	5.45
TZ 1	TERRAZA 1	13.87
TOTAL SUPERFICIE ÚTIL		118.75
SUPERFICIES CONSTRUIDAS (m²)		
SUPERFICIE CONSTRUIDA VIVIENDA		130.31
TENEDERO		7.29
TERRAZA CUBIERTA 1		14.90
COMUNES		22.71
TOTAL SUPERFICIE CONSTRUIDA		175.21

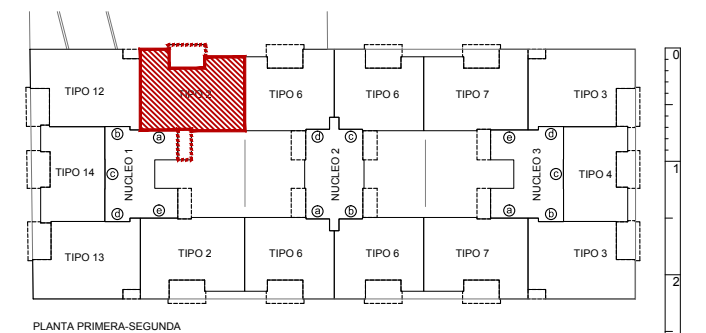

Portal	Planta	Letra	Tipo	Código vivienda
1	2ª	a	2	121
Fecha	Mayo 2016			Escala 1/75

VIVIENDAS, TRASTEROS, GARAJE, PISCINA Y
LOCALES COMERCIALES
AVENIDA DOCTOR JIMÉNEZ DÍAZ
ALICANTE (ALICANTE)

PROMOTOR:
GRAN VIA DE ALICANTE S.COOP DE VIVIENDAS

