




TIPO 9

SUPERFICIES ÚTILES (m²)		
H	HALL	4.15
DT	DISTRIBUIDOR	5.50
SC	SALÓN-COMEDOR	34.55
K	COCINA	11.30
D1	DORMITORIO 1	17.75
D2	DORMITORIO 2	14.60
D3	DORMITORIO 3	10.30
D4	DORMITORIO 4	10.45
B1	BAÑO 1	5.30
B2	BAÑO 2	4.05
T	TENEDERO	5.45
TZ 1	TERRAZA 1	11.05
TOTAL SUPERFICIE ÚTIL		123.40

SUPERFICIES CONSTRUIDAS (m²)	
SUPERFICIE CONSTRUIDA VIVIENDA	135.61
TENEDERO	7.29
TERRAZA CUBIERTA 1	11.75
COMUNES	23.31
TOTAL SUPERFICIE CONSTRUIDA	177.96

SUPERFICIES CONSTRUIDAS EXTERIORES (m²)		
P	PATIO	44.06
TOTAL SUPERFICIES CONSTRUIDAS EXTERIORES		44.06

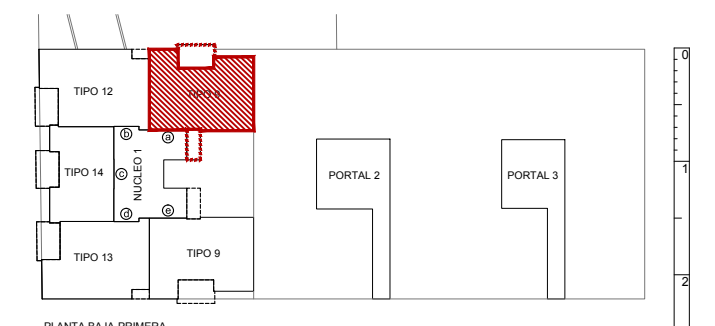

Portal	Planta	Letra	Tipo	Código vivienda
1	1ª	a	9	111
Fecha		Mayo 2016		Escala 1/75

VIVIENDAS, TRASTEROS, GARAJE, PISCINA Y LOCALES COMERCIALES
 AVENIDA DOCTOR JIMÉNEZ DÍAZ
 ALICANTE (ALICANTE)

PROMOTOR:
 GRAN VIA DE ALICANTE S.COOP DE VIVIENDAS

akydeko

NOTA: Este documento tiene caracter de información comercial, sujeto a modificaciones por necesidades de obra, de obtención de licencia, o aquellas que pueda estimar en su momento la dirección facultativa, no siendo en consecuencia vinculante desde el punto de vista contractual.