


# BLOQUE V

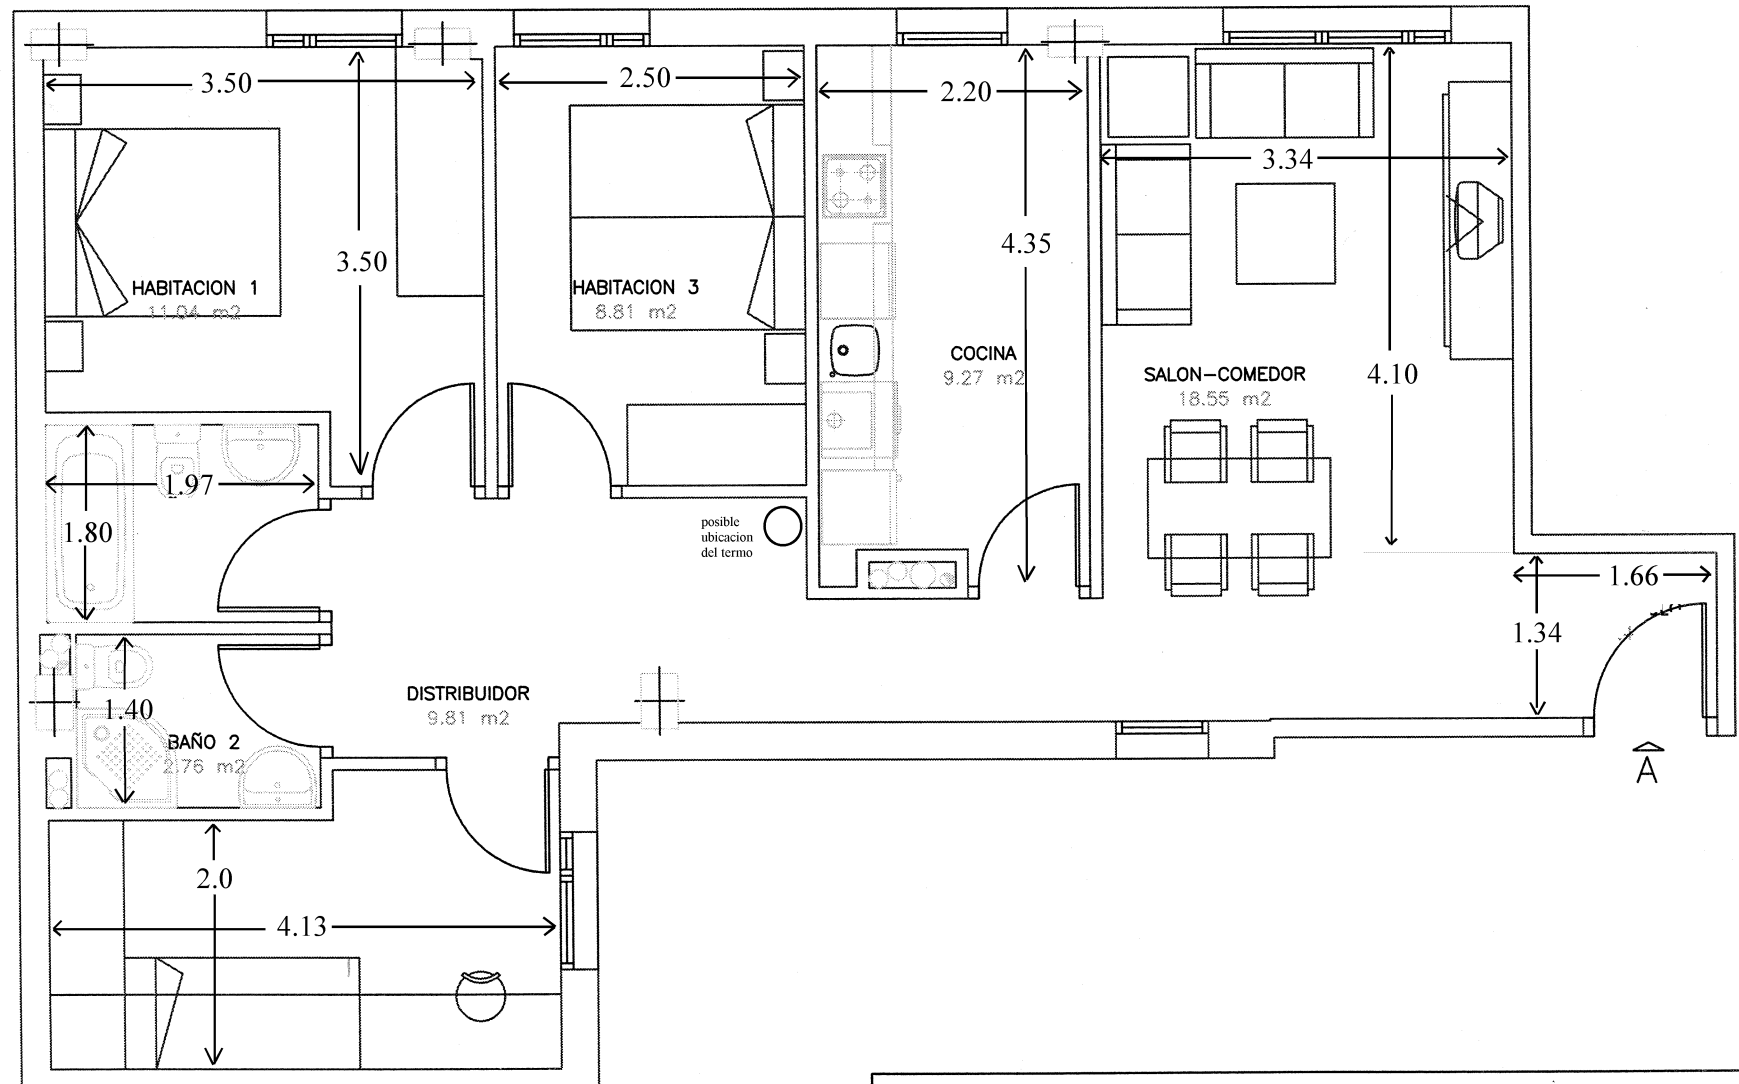

TODA LA INFORMACIÓN REFLEJADA EN ESTE PLANO ES ORIENTATIVA  
Y PODRA SER MODIFICADA POR EXIGENCIAS DE LA OBRA.

PLANO SIN ESCALA