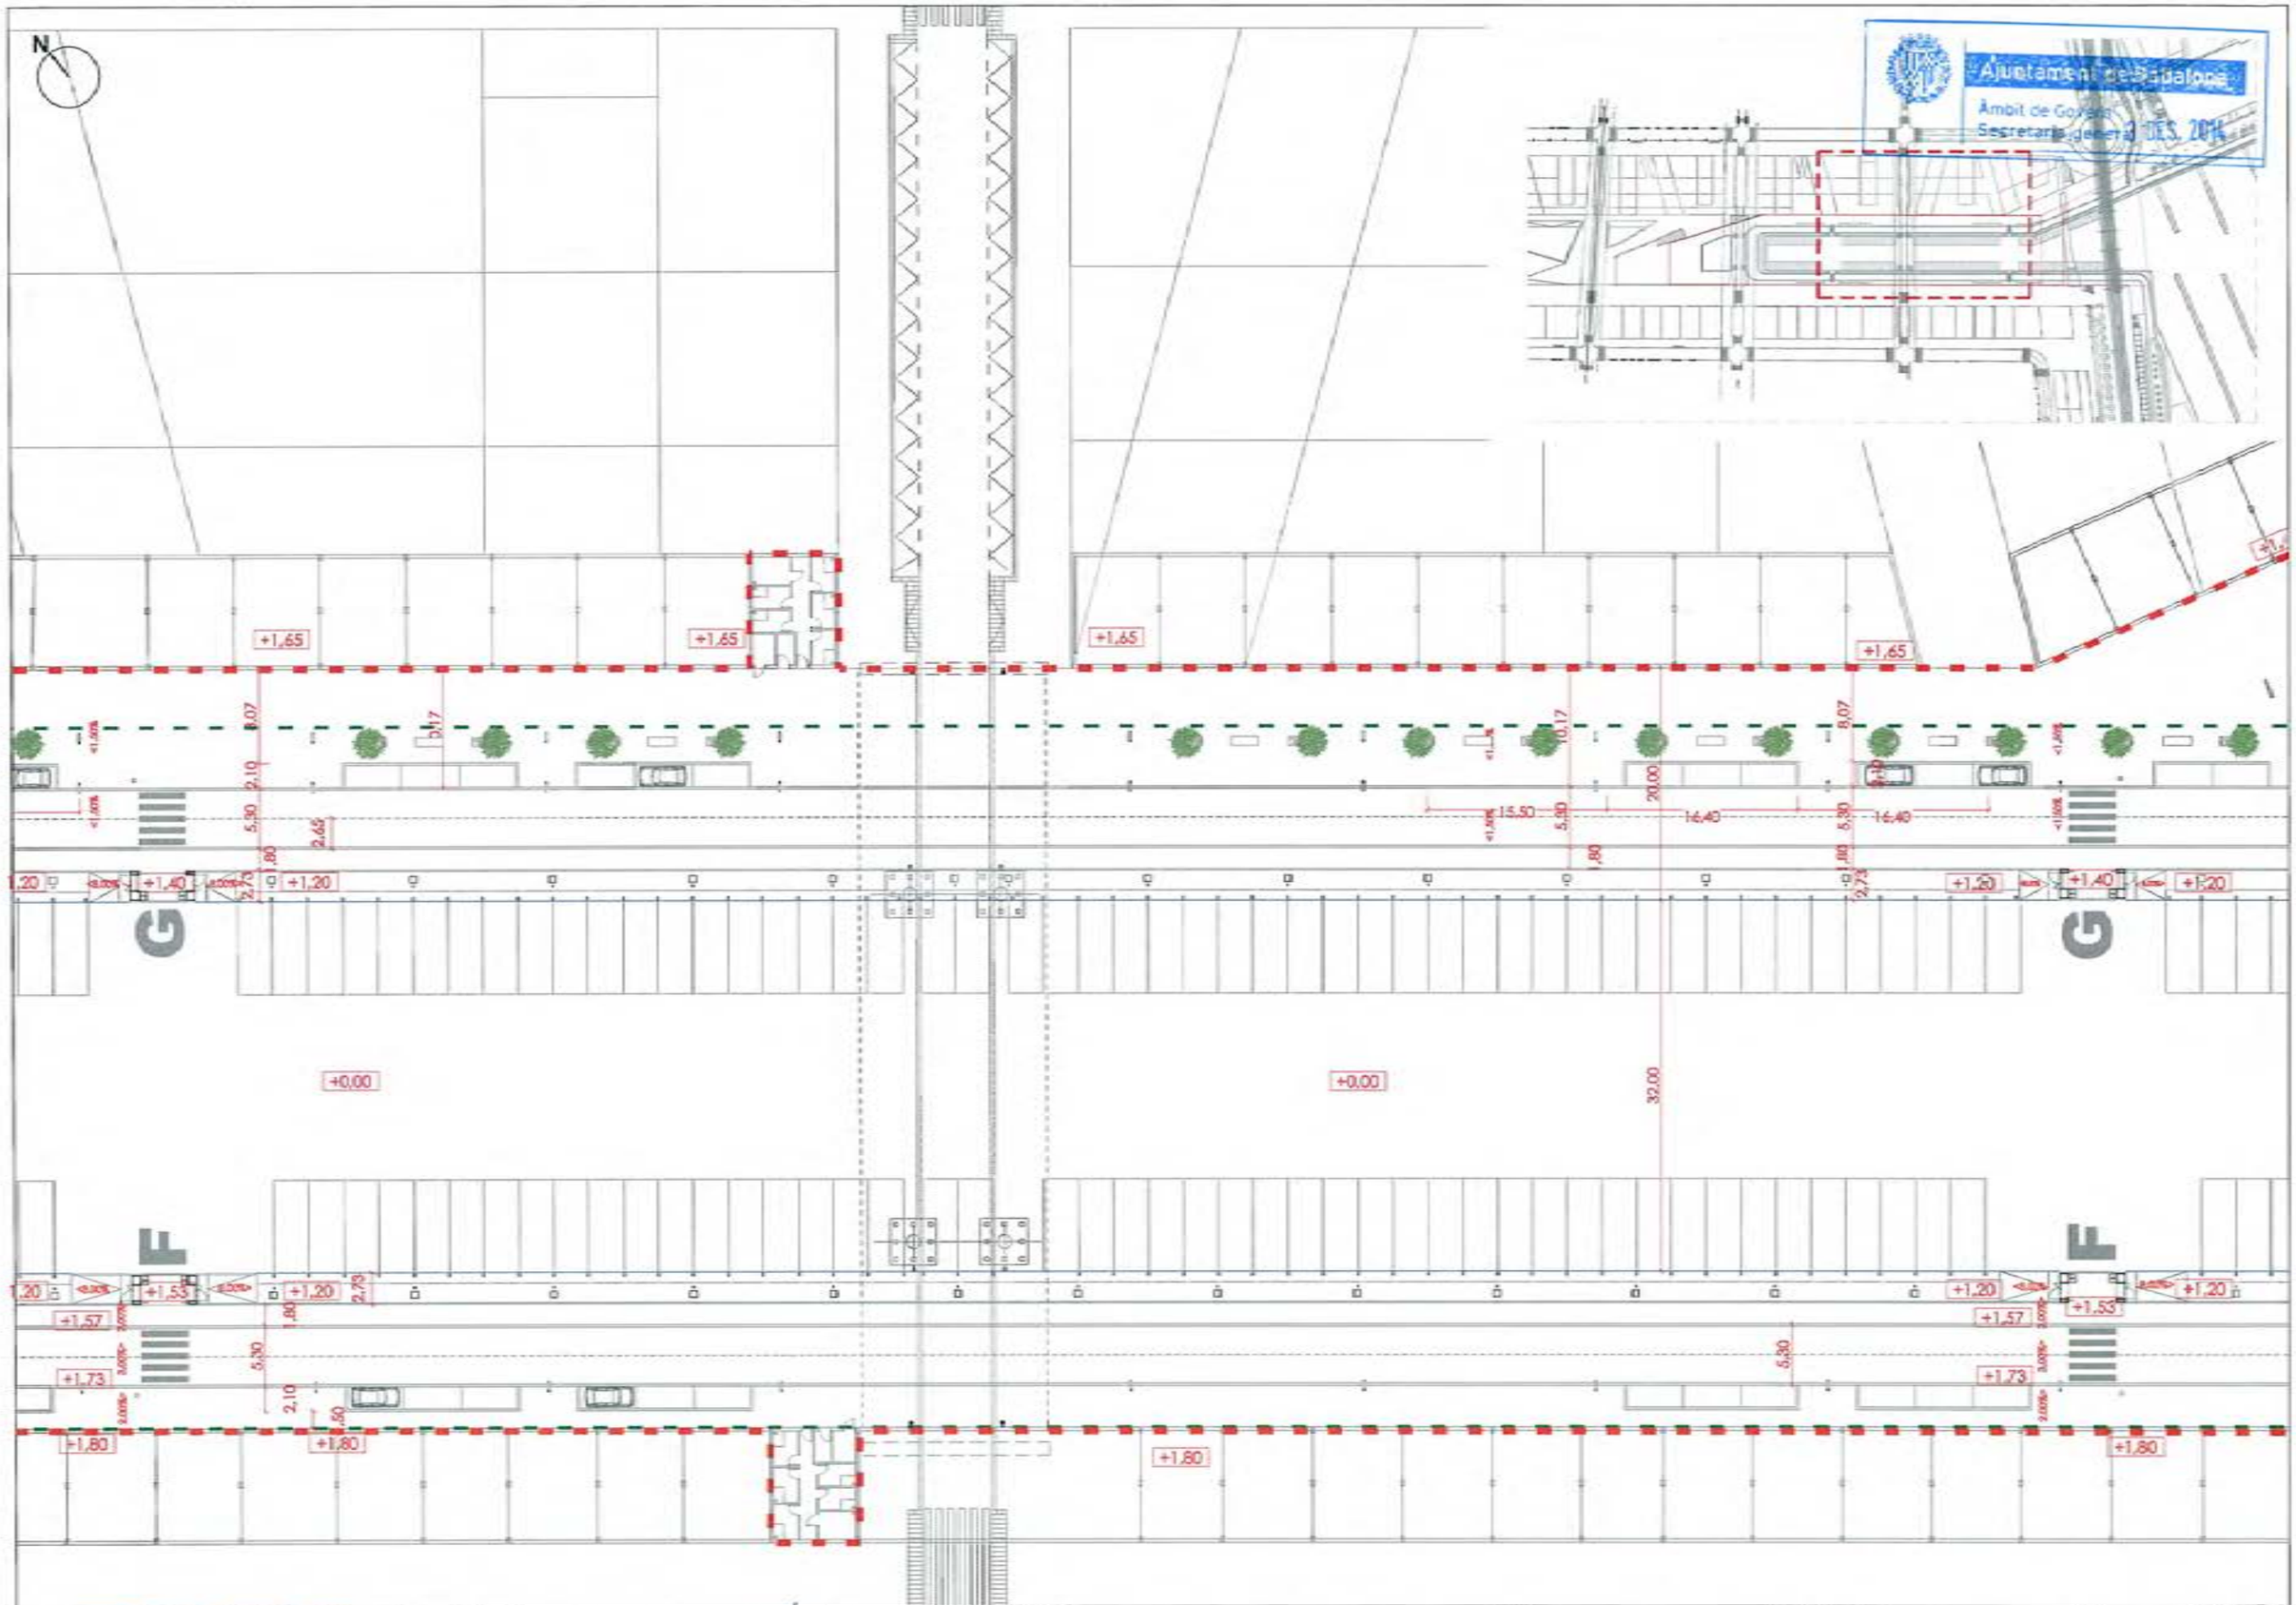
N
+1,65
+1,65
+1,65
+1,65
+1,40
+1,20
+1,20
+1,20
+1,40
+1,20
+0,00
+0,00
32,00
+1,57
+1,73
+1,53
+1,80
+1,80
+1,80
+1,80
+1,57
+1,73
+1,53
+1,20
15,50
16,40
16,40
20,00
Ajuntament de Badalona
Àmbit de Gestió
Secretaria general
marina badalona
CONSULTOR
GRECCAT
AUTOR DEL PROJECTE
JAVIER SOLÍS DELFÍN
ENGINYER DE CAMINS CANALS I PORTS
TOTAL DEL PROJECTE
PROJECTE D'URBANITZACIÓ ADICIONAL DEL TEXT REFÒS DEL PROJECTE EXECUTIU D'URBANITZACIÓ DEL POLÍGON "A" DEL PLA ESPECIAL DEL PORT DE BADALONA (FASE II. SECTOR CANAL)
ESCALES
A3 1/500
0 6,25 12,50
GRÀFIQUES
TÍTOL DEL PLÀNOL:
PLANTA DEFINICIÓ GEOMÈTRICA
DATA:
NOVEMBRE 2014
NOM FITXER:
05.2F01.DWG
PLÀNOL NÚM.
05.2F01
FULL 2 DE 3

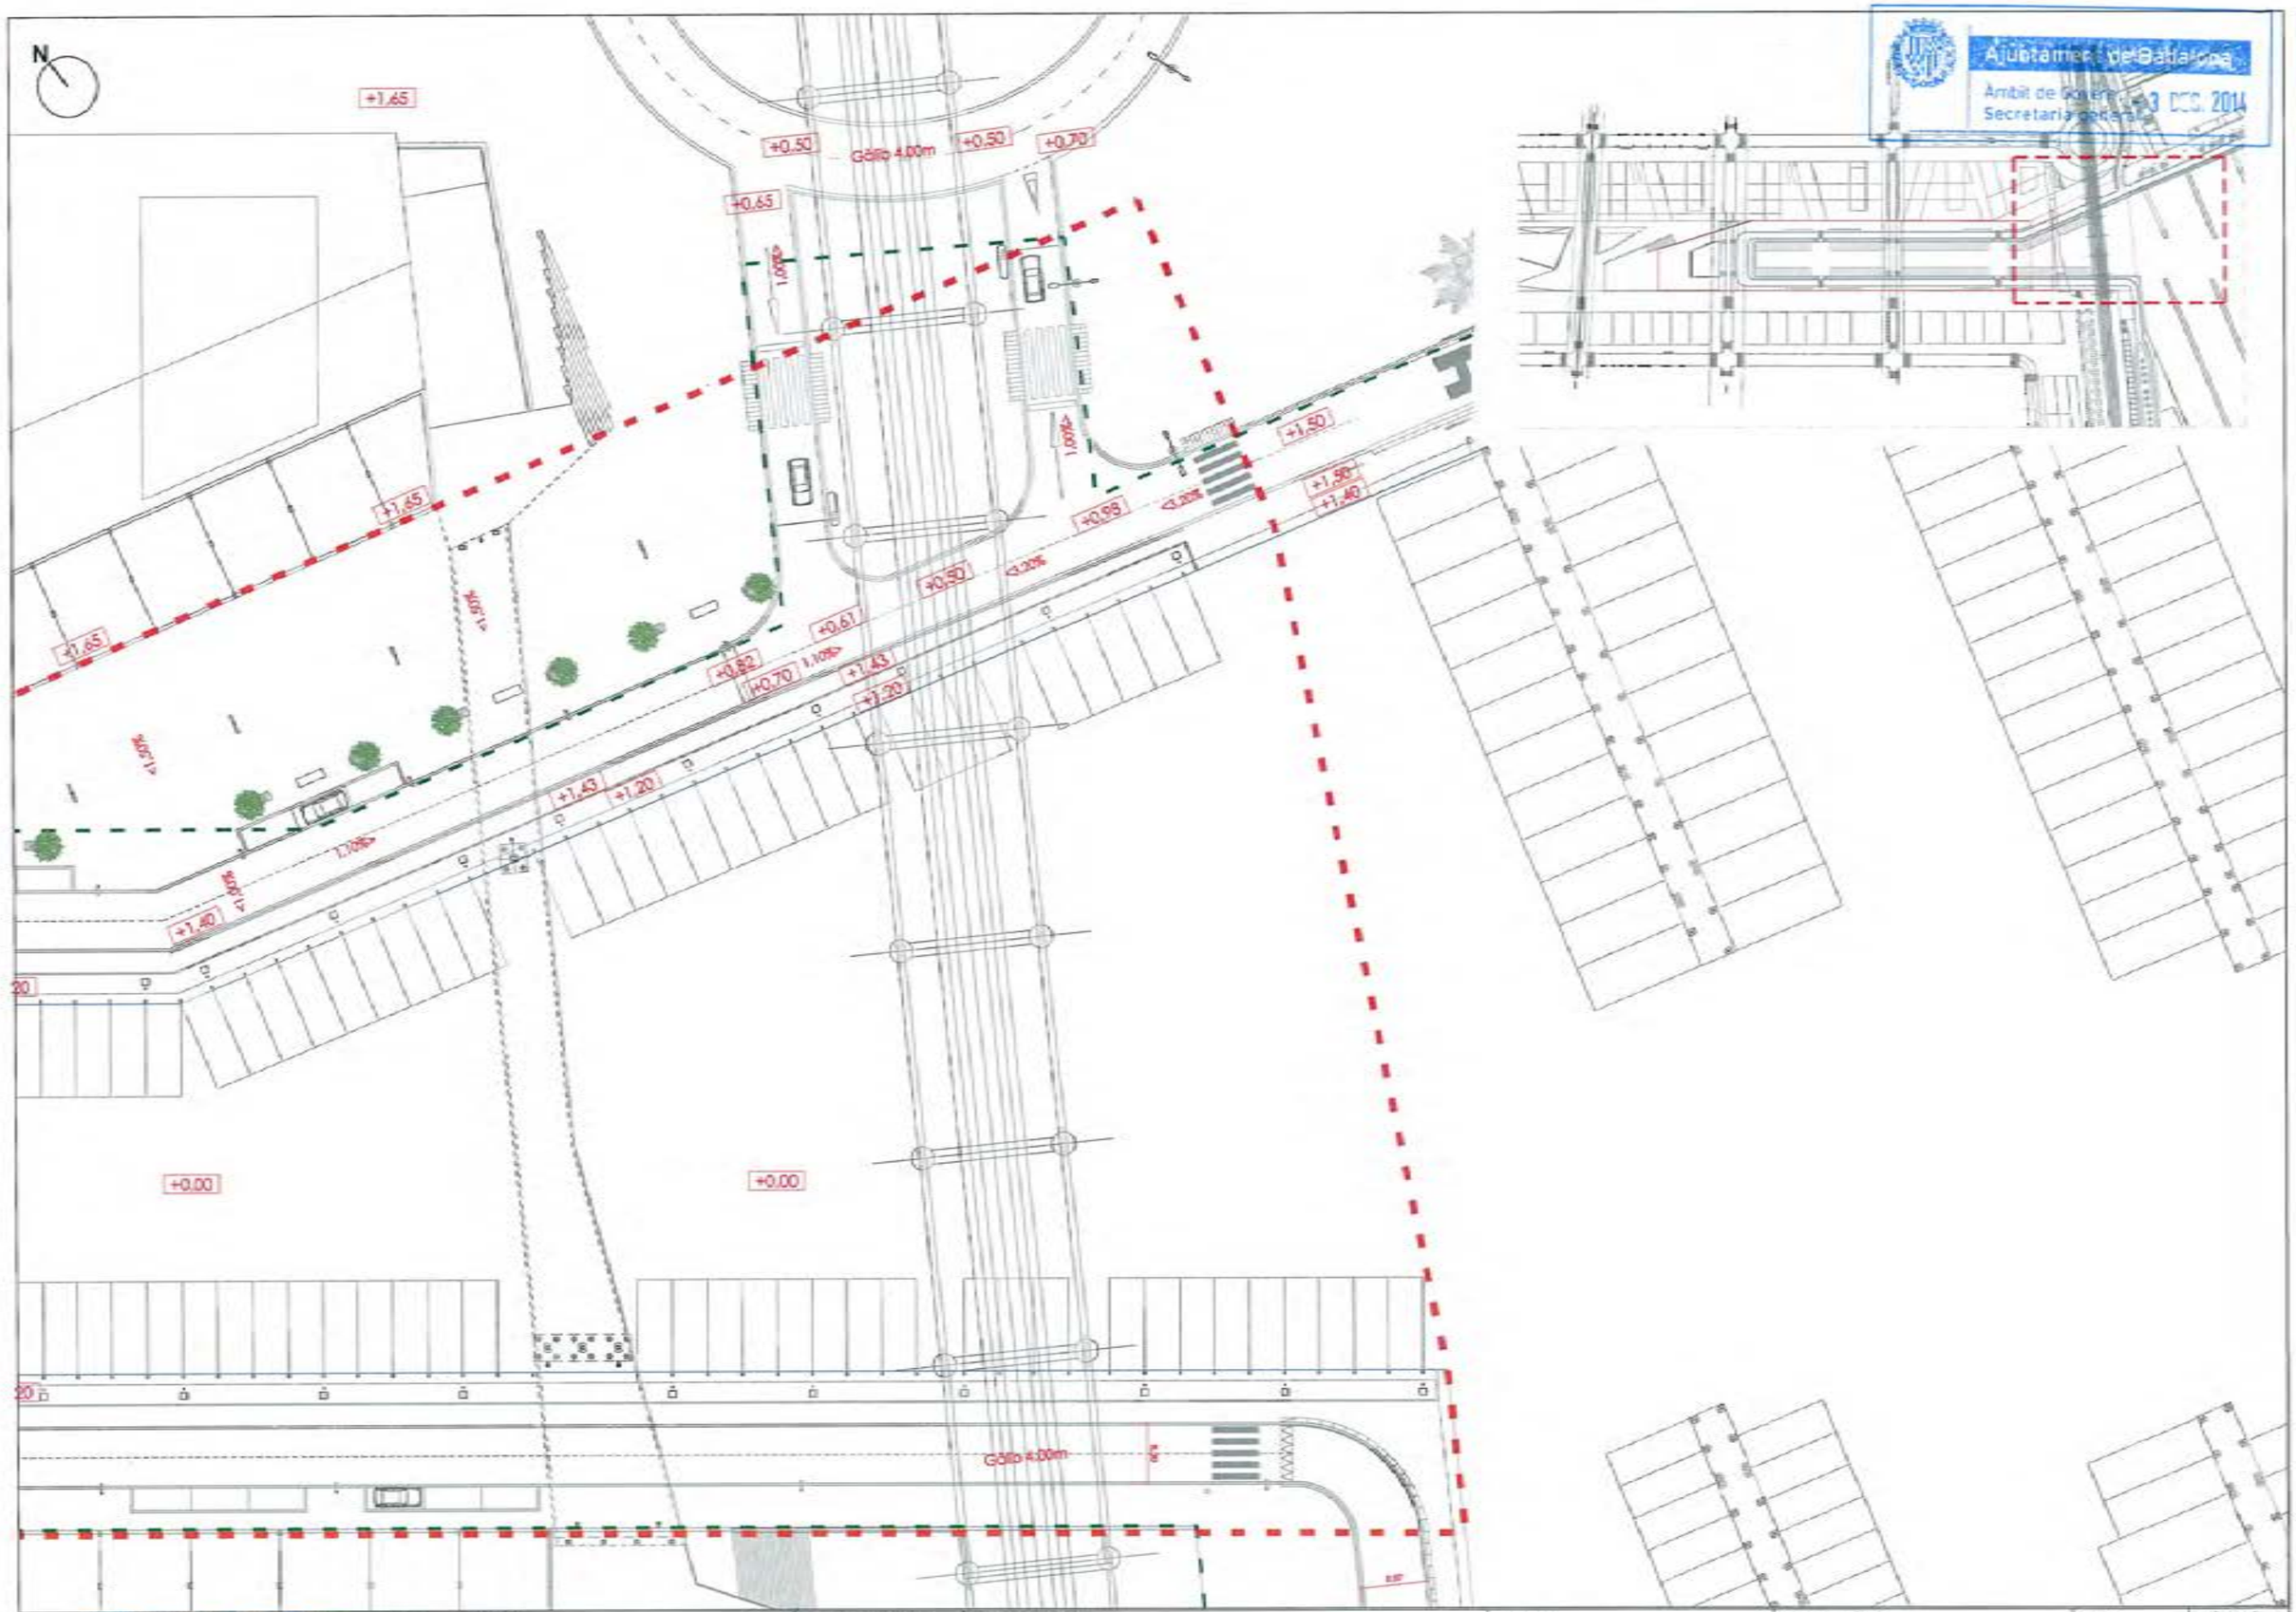

Ajuntament de Badalona
Àmbit de Gestió
Secretaria general
03 DES. 2014

marina badalona

CONSULTOR
GRECCAT

AUTOR DEL PROJECTE
JAVIER SOUSI DELFÍN
ENGINYER DE CAMINS CANALS I PORTS

TÍTOL DEL PROJECTE
PROJECTE D'URBANITZACIÓ ADICIONAL DEL TEXT REFÓS DEL PROJECTE EXECUTIU D'URBANITZACIÓ DEL POLIGON "A" DEL PLA ESPECIAL DEL PORT DE BADALONA (FASE II. SECTOR CANAL)

ESCALES
A3 1/500
0 6.25 12.50
GRÀFIQUES

TÍTOL DEL PLÀNOL:
PLANTA DEFINICIÓ GEOMÈTRICA

DATA: NOVEMBRE 2014
NOM FITXER: 05.2701.DWG
PLÀNOL NOM. 05.2701
FULL 3 DE 3

Ajuntament de Badalona
Àmbit de Govern
Secretaria general 3 DES. 2014

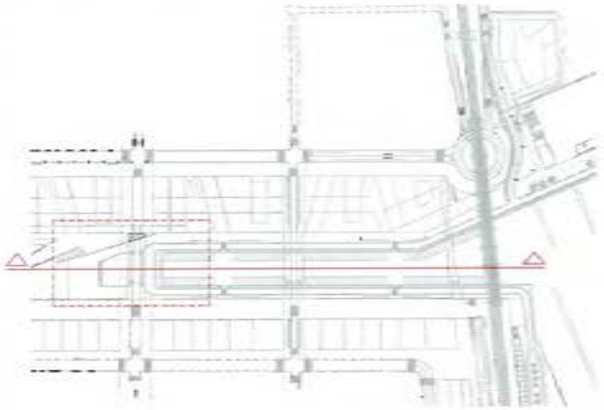

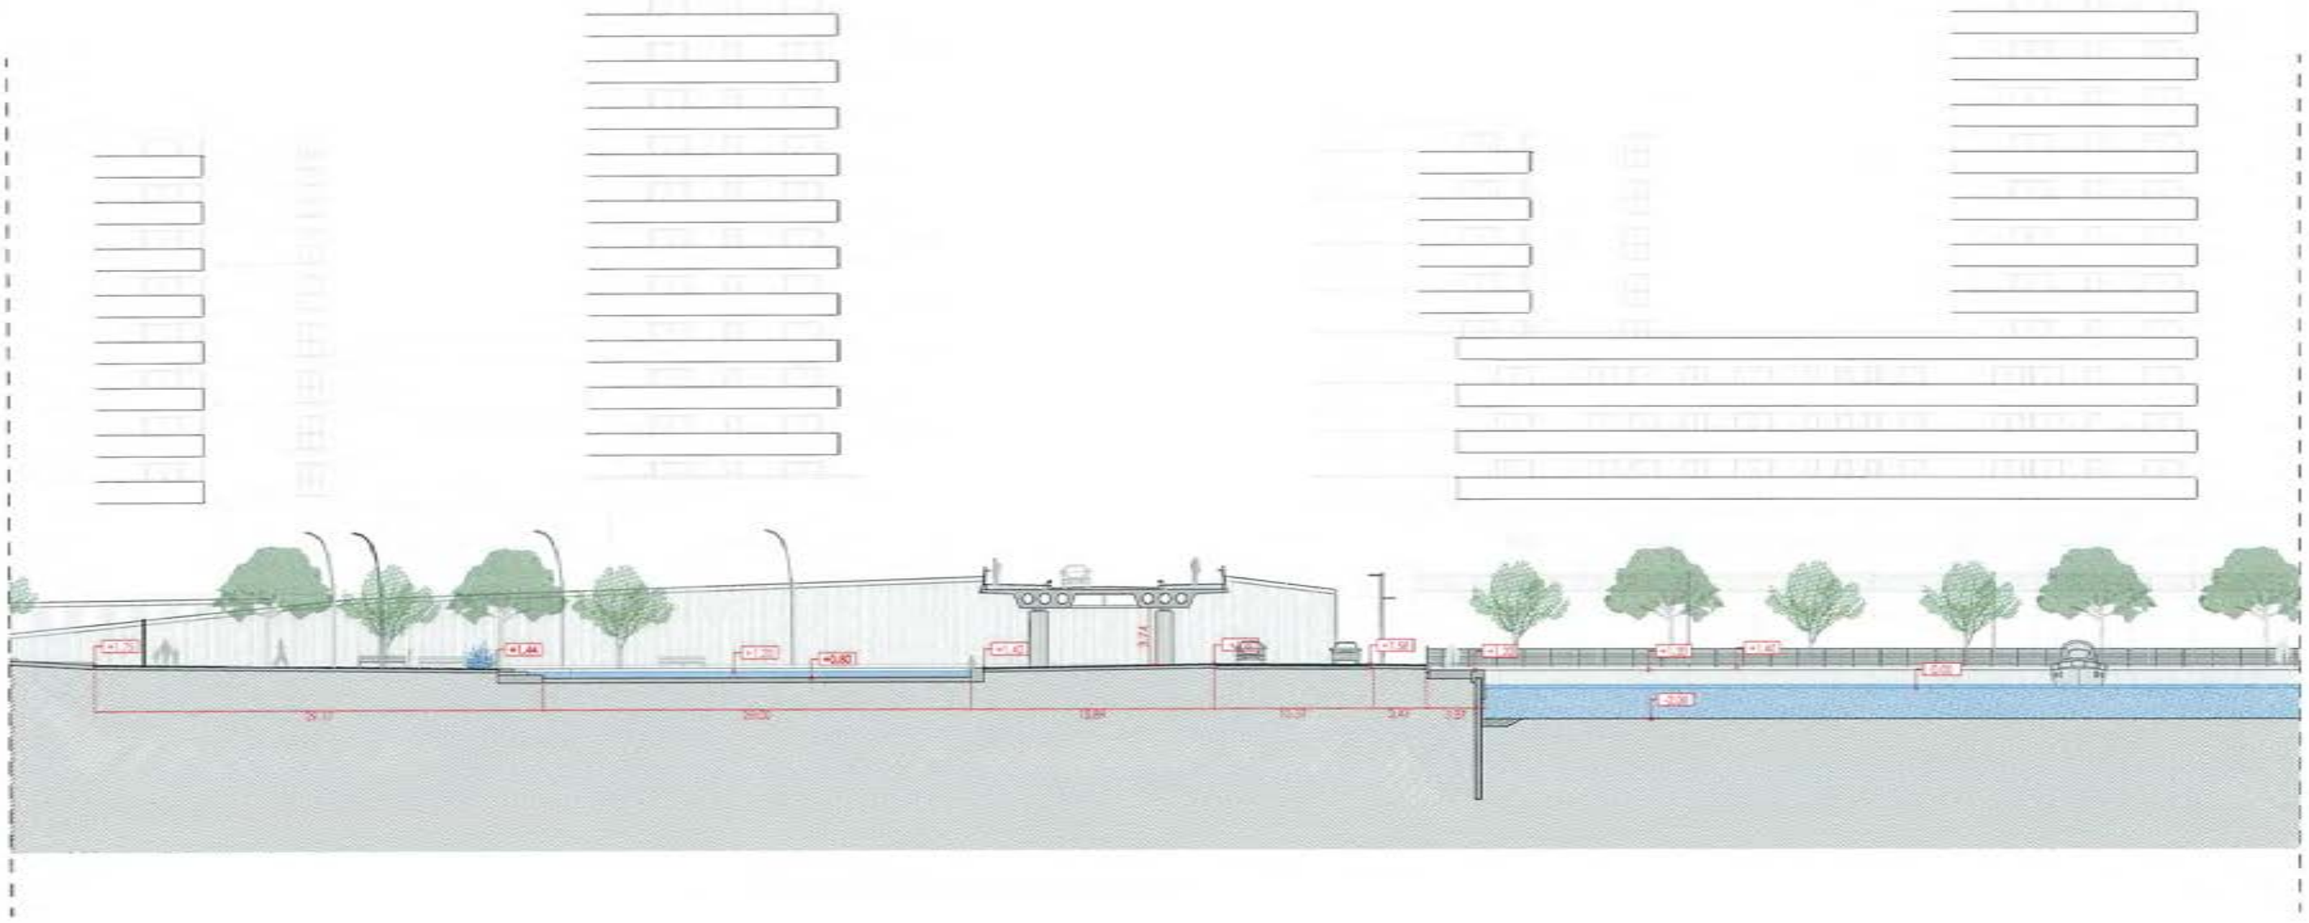

marina badalona

CONSULTOR
GRECCAT

AUTOR DEL PROJECTE
JAVIER SOLIS DELFIN
ENGINYER DE CAMINS CANALS I PORTS

ÍTOL DEL PROJECTE
PROJECTE D'URBANITZACIÓ ADICIONAL DEL TEXT REFÓS DEL PROJECTE EXECUTIU D'URBANITZACIÓ DEL POLÍGON 'A' DEL PLA ESPECIAL DEL PORT DE BADALONA (FASE II, SECTOR CANAL)

ESCALES
A3 1/400 — 0 5 10 — GRÀFIQUES

ÍTOL DEL PLÀNOL:
SECCIÓ LONGITUDINAL

DATA: NOVEMBRE 2014
NOM FITXER: 06.1F01.DWG

PLÀNOL NÚM. 06.1F01
FULL 1 DE 3

Ajuntament de Badalona
Àmbit de Govern
Secretaria general
- 3 DES. 2014

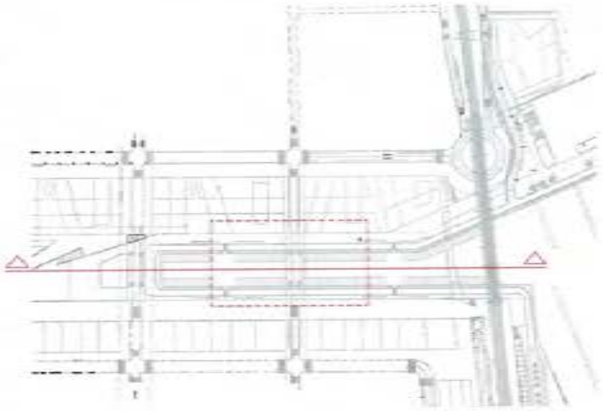

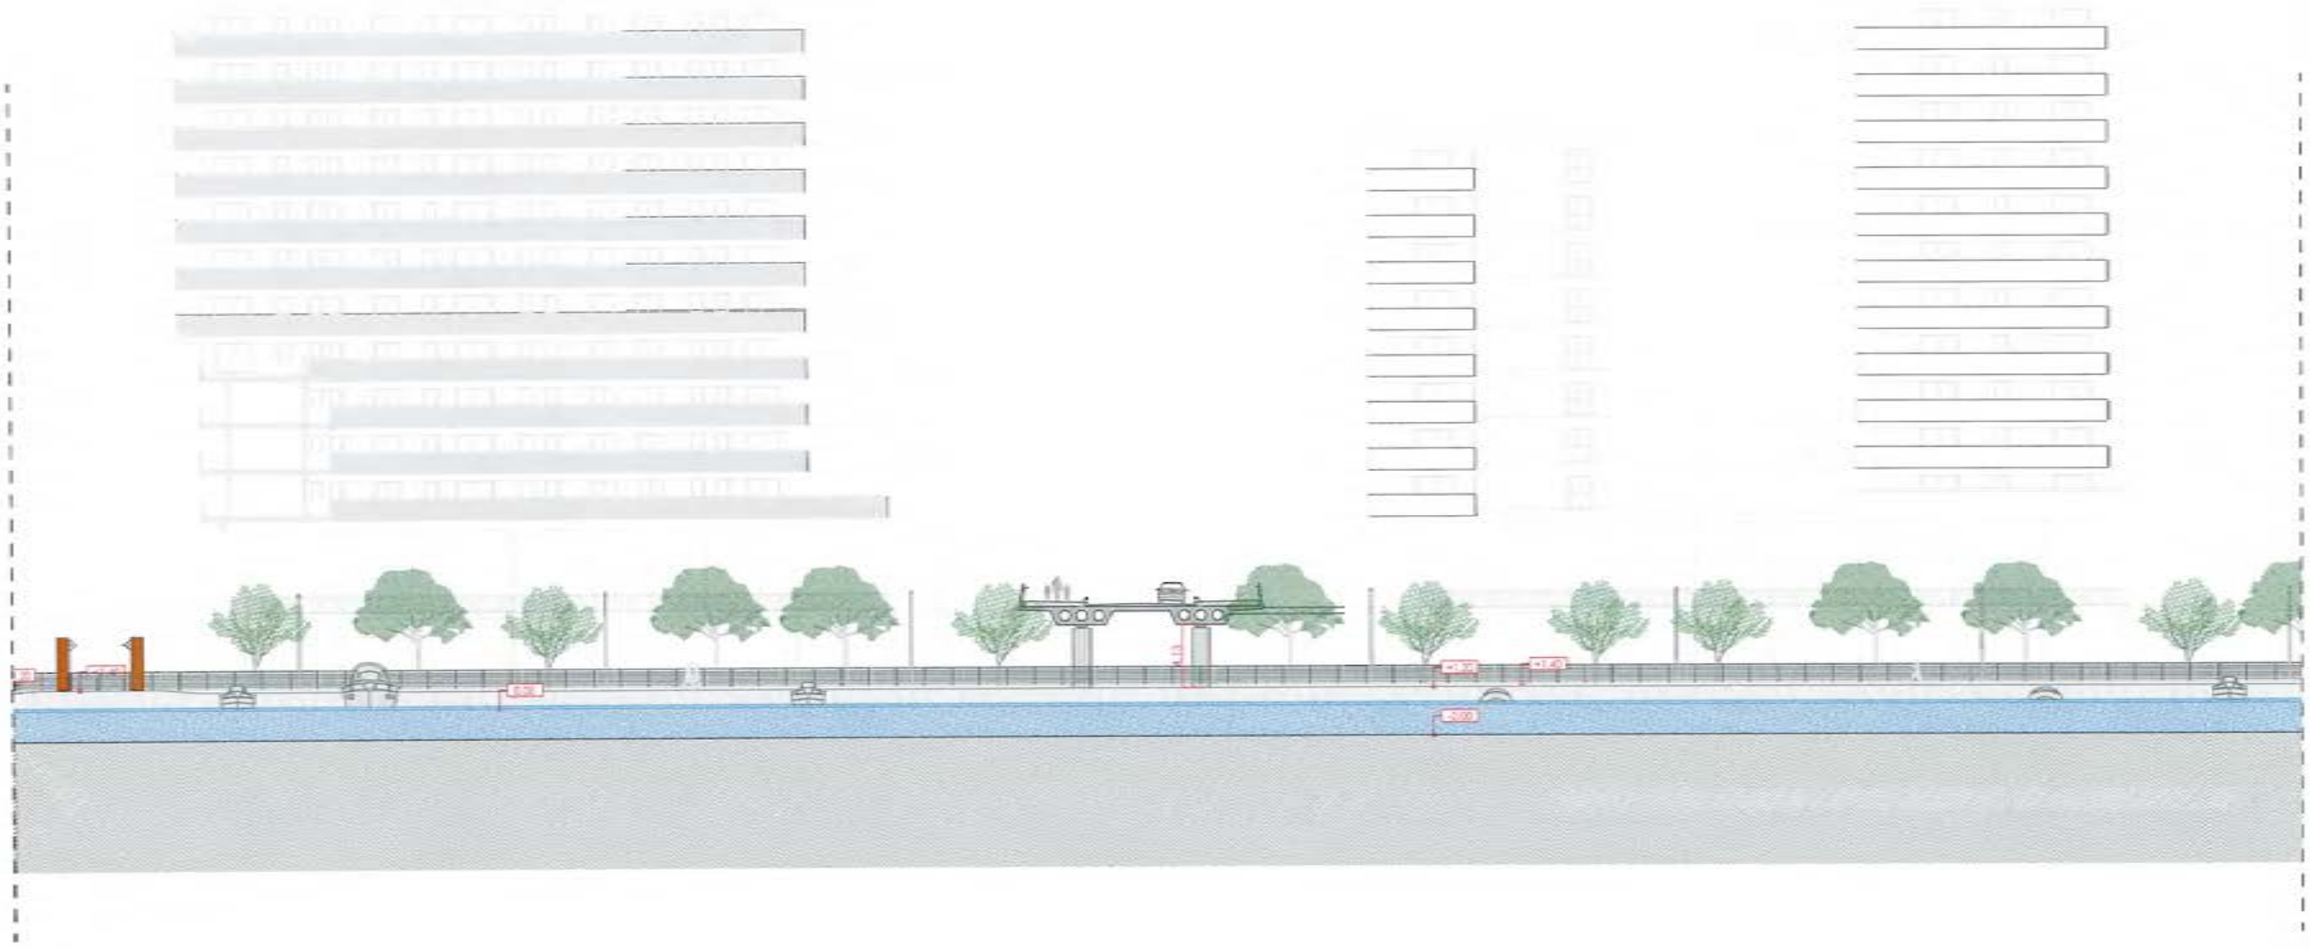

marina badalona	CONSULTOR GRECCAT	AUTOR DEL PROJECTE JAVIER SOLÍS DELFÍN ENGINYER DE CAMINS CANALS I PORTS	TÍTOL DEL PROJECTE PROJECTE D'URBANITZACIÓ ADICIONAL DEL TEXT REFÓS DEL PROJECTE EXECUTIU D'URBANITZACIÓ DEL POLÍGON 'A' DEL PLA ESPECIAL DEL PORT DE BADALONA (FASE II. SECTOR CANAL)	ESCALES A3 1/400 0 5 10 GRÀFIQUES	TÍTOL DEL PLÀNOL: SECCIÓ LONGITUDINAL	DATA: NOVEMBRE 2014 NOM FITXER: 06.1F01.DWG	PLÀNOL NÚM. 06.1F01 FULL 2 DE 3

Ajuntament de Badalona
Àmbit de Govern
Secretaria general 3 DES. 2014

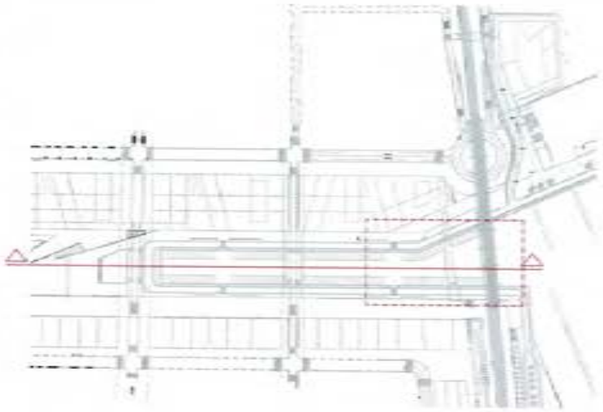

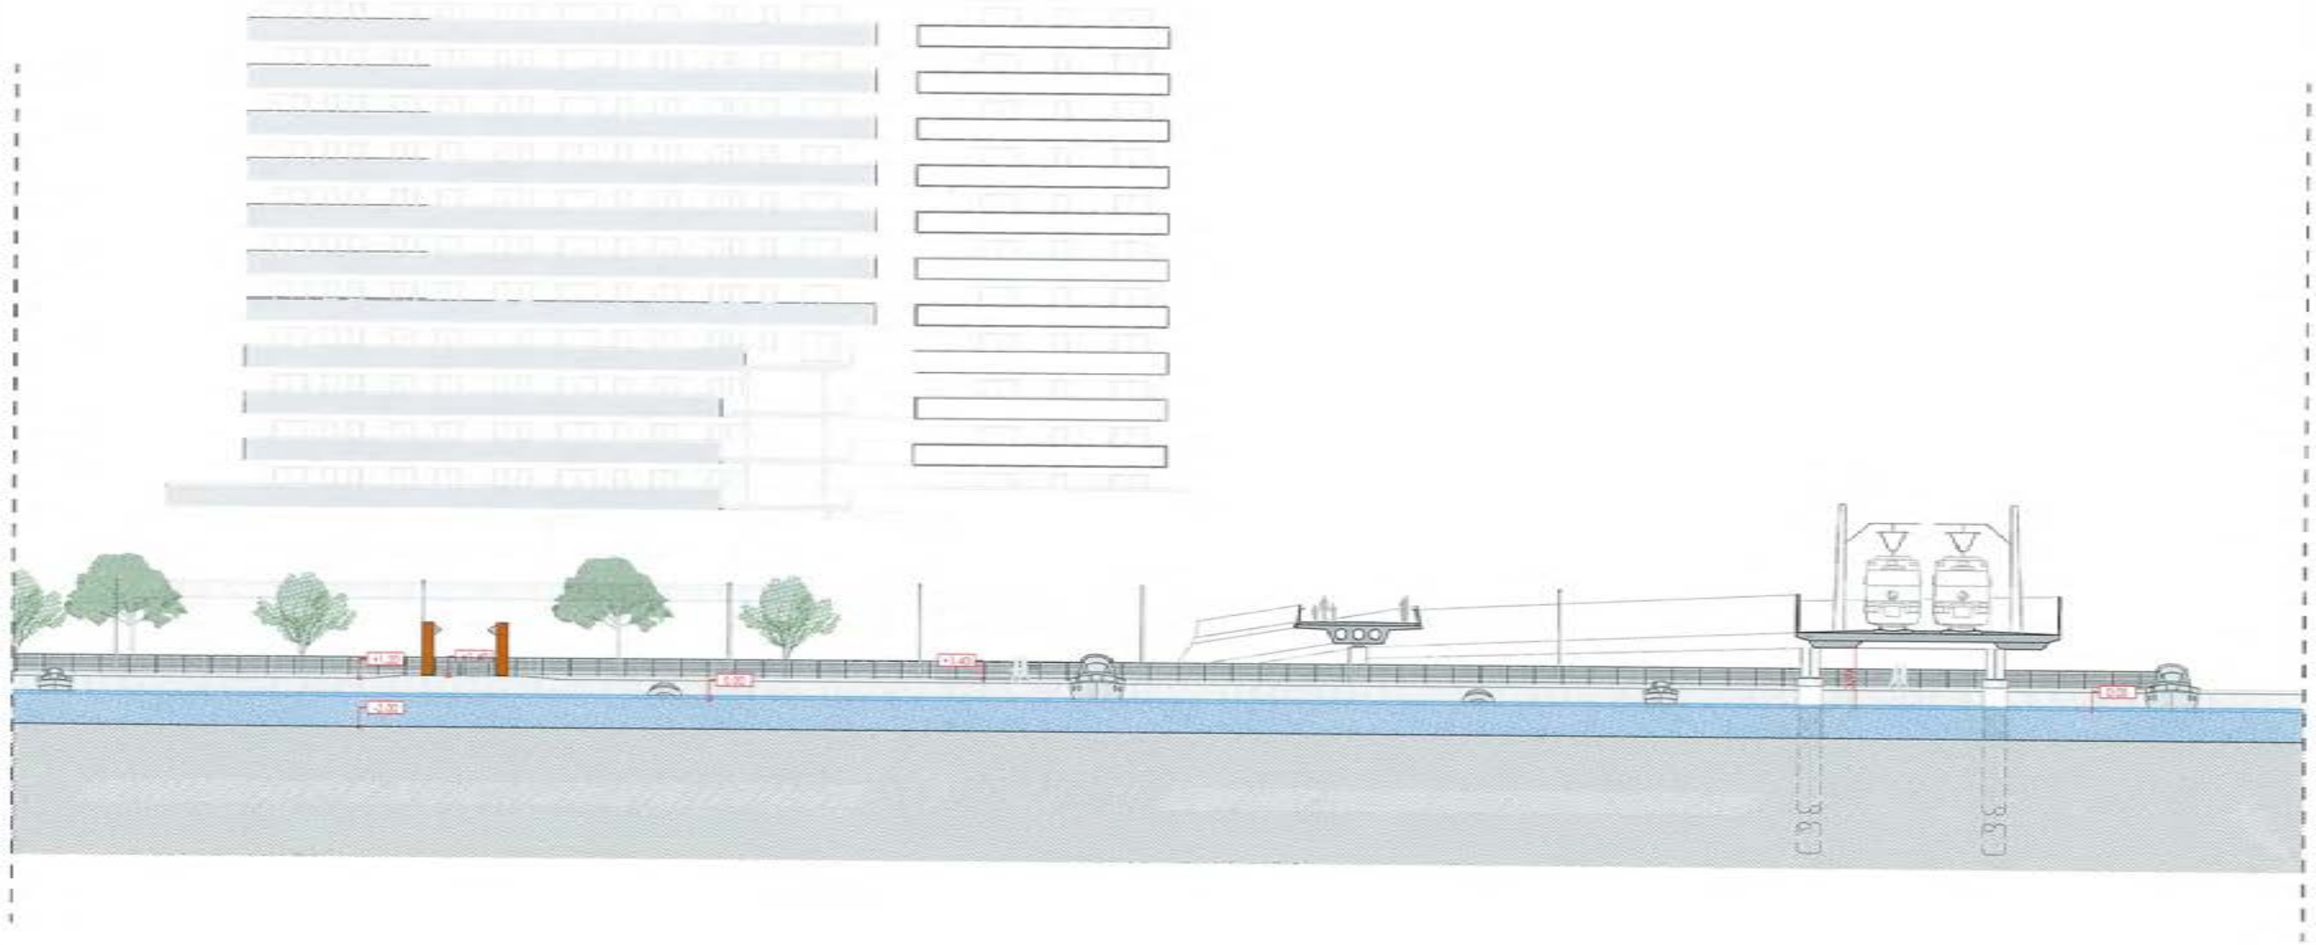

marina badalona

CONSULTOR: GRECCAT

AUTOR DEL PROJECTE: JAVIER SOLÍS DELFIN (ENGINYER DE CAMINS CANALS I PORTS)

TÍTOL DEL PROJECTE: PROJECTE D'URBANITZACIÓ ADICIONAL DEL TEXT REFÓS DEL PROJECTE D'EXECUCIÓ D'URBANITZACIÓ DEL POLÍGON 'A' DEL PLA ESPECIAL DEL PORT DE BADALONA (FASE II. SECTOR CANAL)

ESCALES: A3 1/400 — 0 5 10 GRÀFIQUES

TÍTOL DEL PLÀNOL: SECCIÓ LONGITUDINAL

DATA: NOVEMBRE 2014

NOM FITXER: D6.1F01.DWG

PLÀNOL NÚM. D6.1F01

FULL 3 DE 3

Ajuntament de Badalona
Àmbit de Govern
Secretaria general
3 DES. 2014

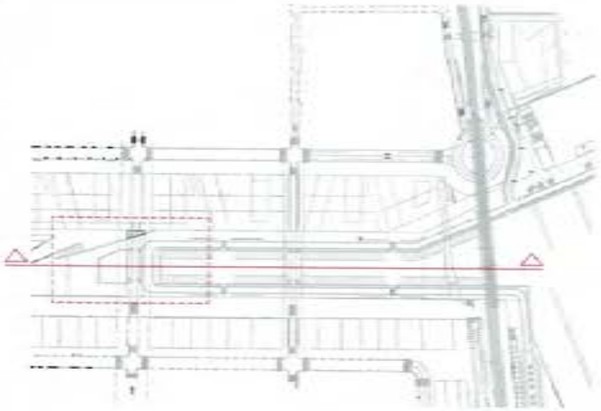

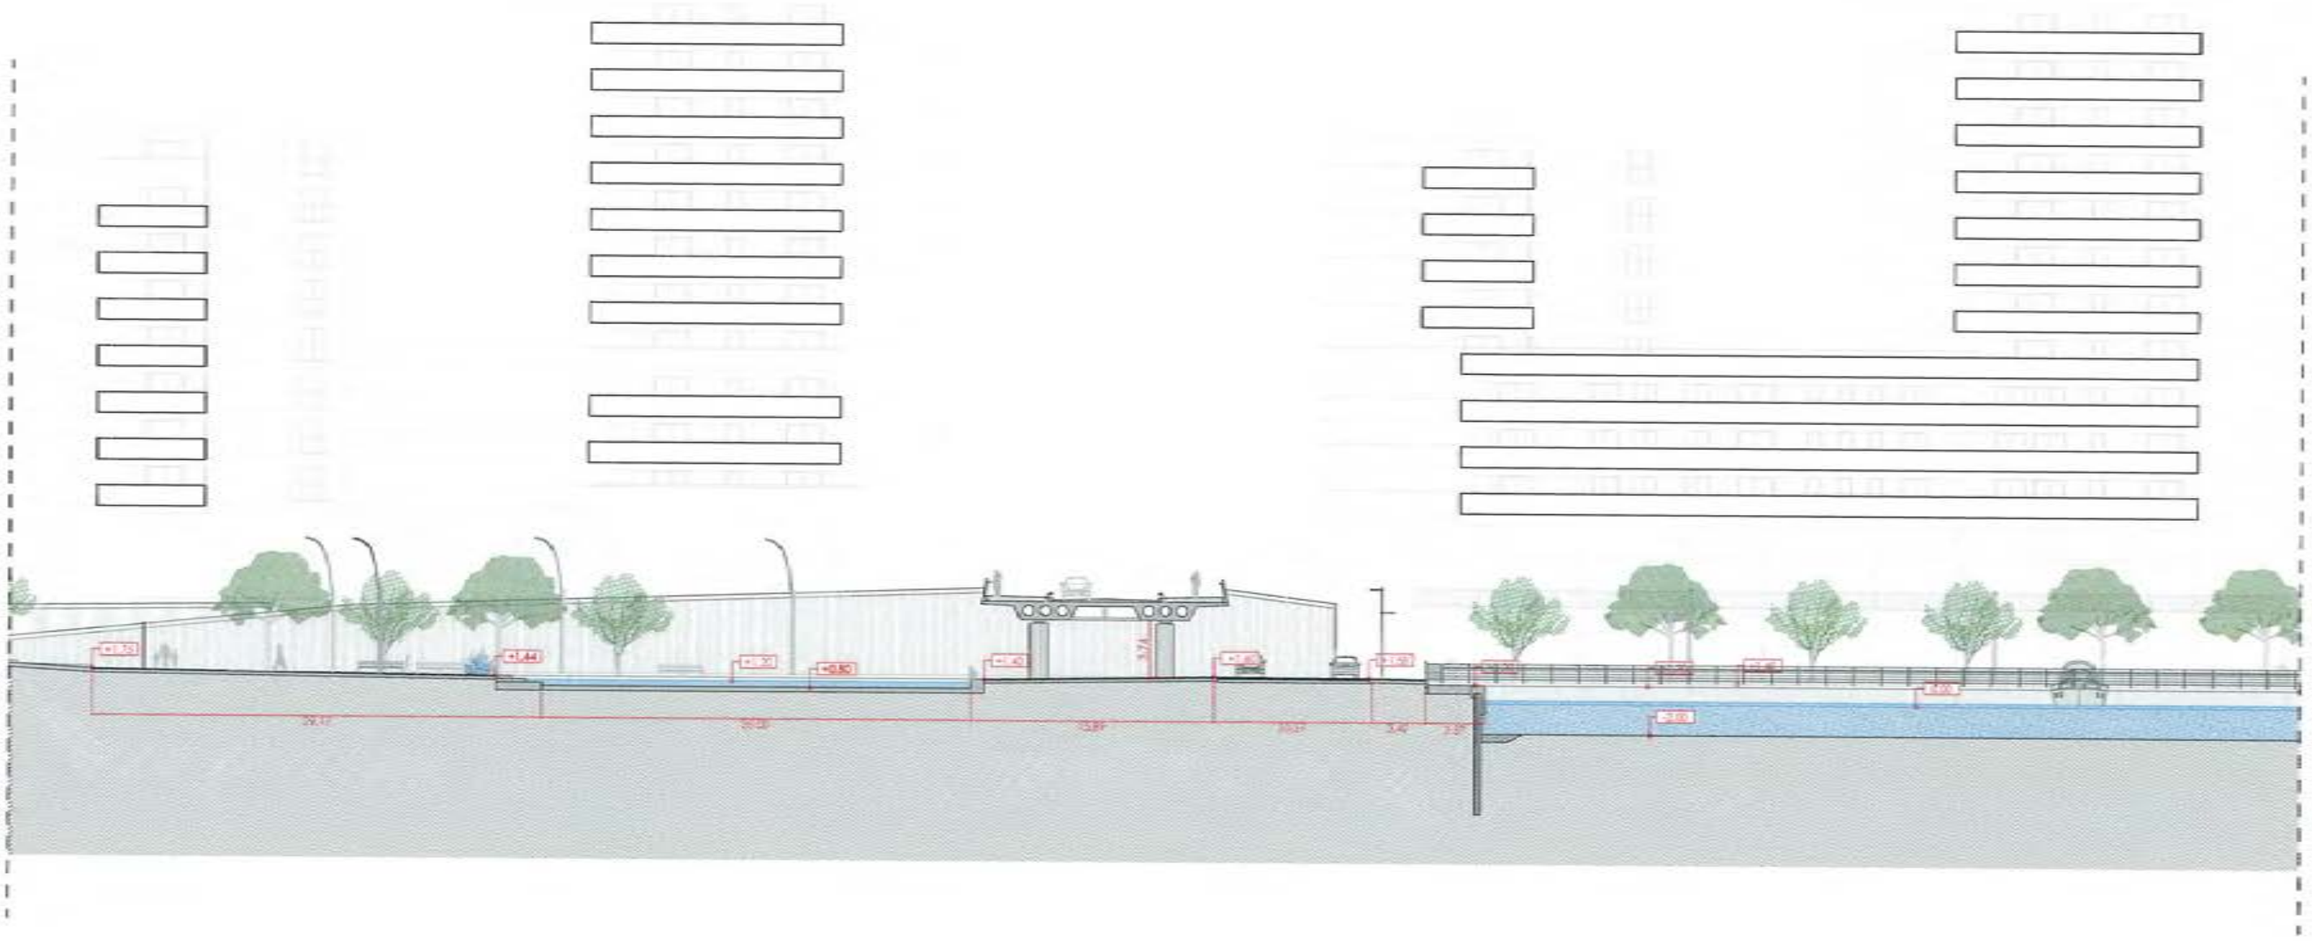

marina badalona	CONSULTOR GRECCAT	AUTOR DEL PROJECTE JAVIER SOLÍS DELFÍN ENGINYER DE CAMINS CANALS I PORTS	TÍTOL DEL PROJECTE PROJECTE D'URBANITZACIÓ ADDICIONAL DEL TEXT REFÓS DEL PROJECTE EXECUTIU D'URBANITZADÓ DEL POLÍGON "A" DEL PLA ESPECIAL DEL PORT DE BADALONA (FASE II, SECTOR CANAL)	ESCALES A3 1/400 0 5 10 GRÁFIQUES	TÍTOL DEL PLÀNOL: SECCIÓ LONGITUDINAL FASE A	DATA: NOVEMBRE 2014 NOM FITXER: 05.2FD1.DWG	PLÀNOL NÚM. 05.2FD1 FULL 1 DE 3

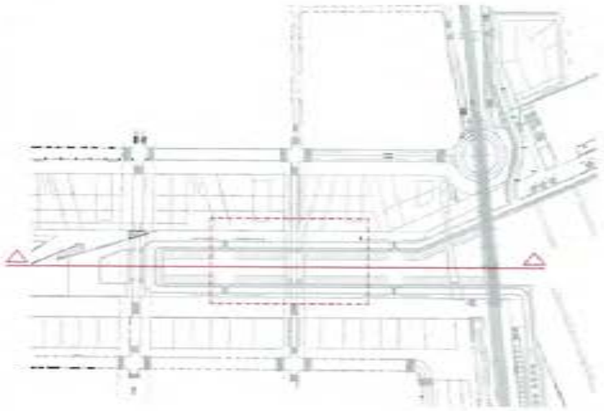

Ajuntament de Badalona
Àmbit de Govern
Secretaria general 3 DES. 2014

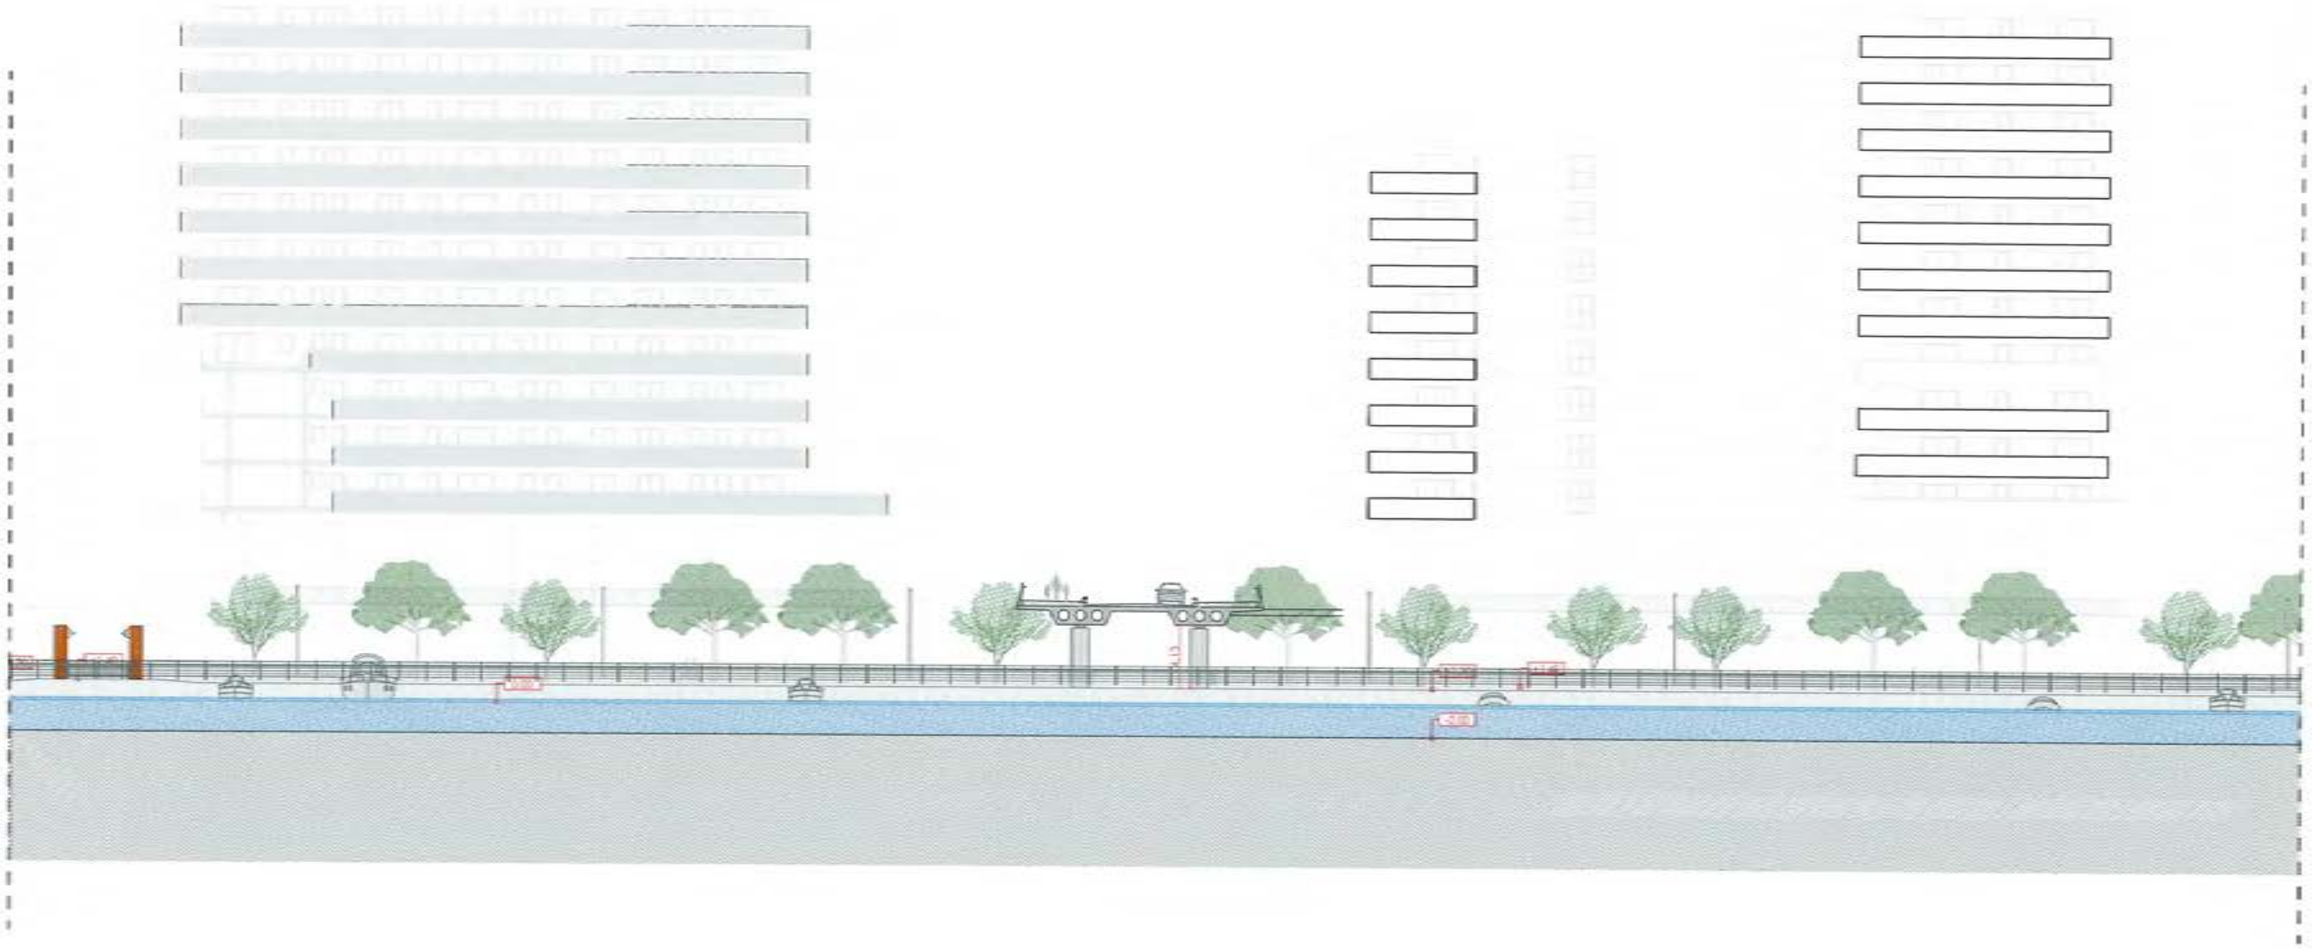

marina badalona

CONSULTOR
GRECCAT

AUTOR DEL PROJECTE
JAVIER SOLÍS DELFÍN
ENGINYER DE CAMINS CANALS I PORTS

TÍTOL DEL PROJECTE
PROJECTE D'URBANITZACIÓ ADICIONAL DEL TEXT REFÒS DEL PROJECTE EXECUTIU D'URBANITZACIÓ DEL POLÍGON "A" DEL PLA ESPECIAL DEL PORT DE BADALONA (FASE II. SECTOR CANAL)

ESCALES
A3 1/400
0 5 10
GRÀFIQUES

TÍTOL DEL PLÀNOL:
SECCIÓ LONGITUDINAL
FASE 4

DATA: NOVEMBRE 2014
NOM FITXER: 06.2FDI.DWG

PLÀNOL NÚM. 06.2FDI
FULL 7 DE 7

Ajuntament de Badalona
Àmbit de Govern
Secretaria general
- 3 DEC. 2014

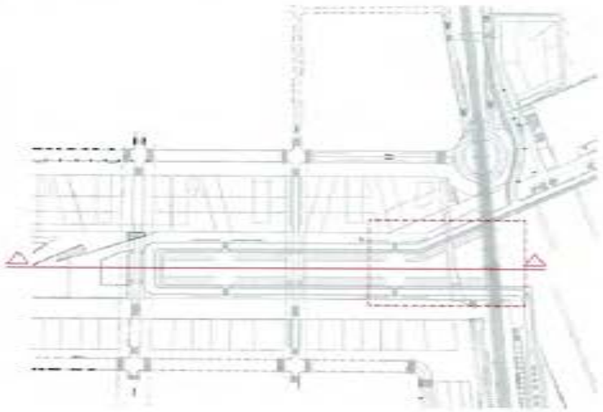

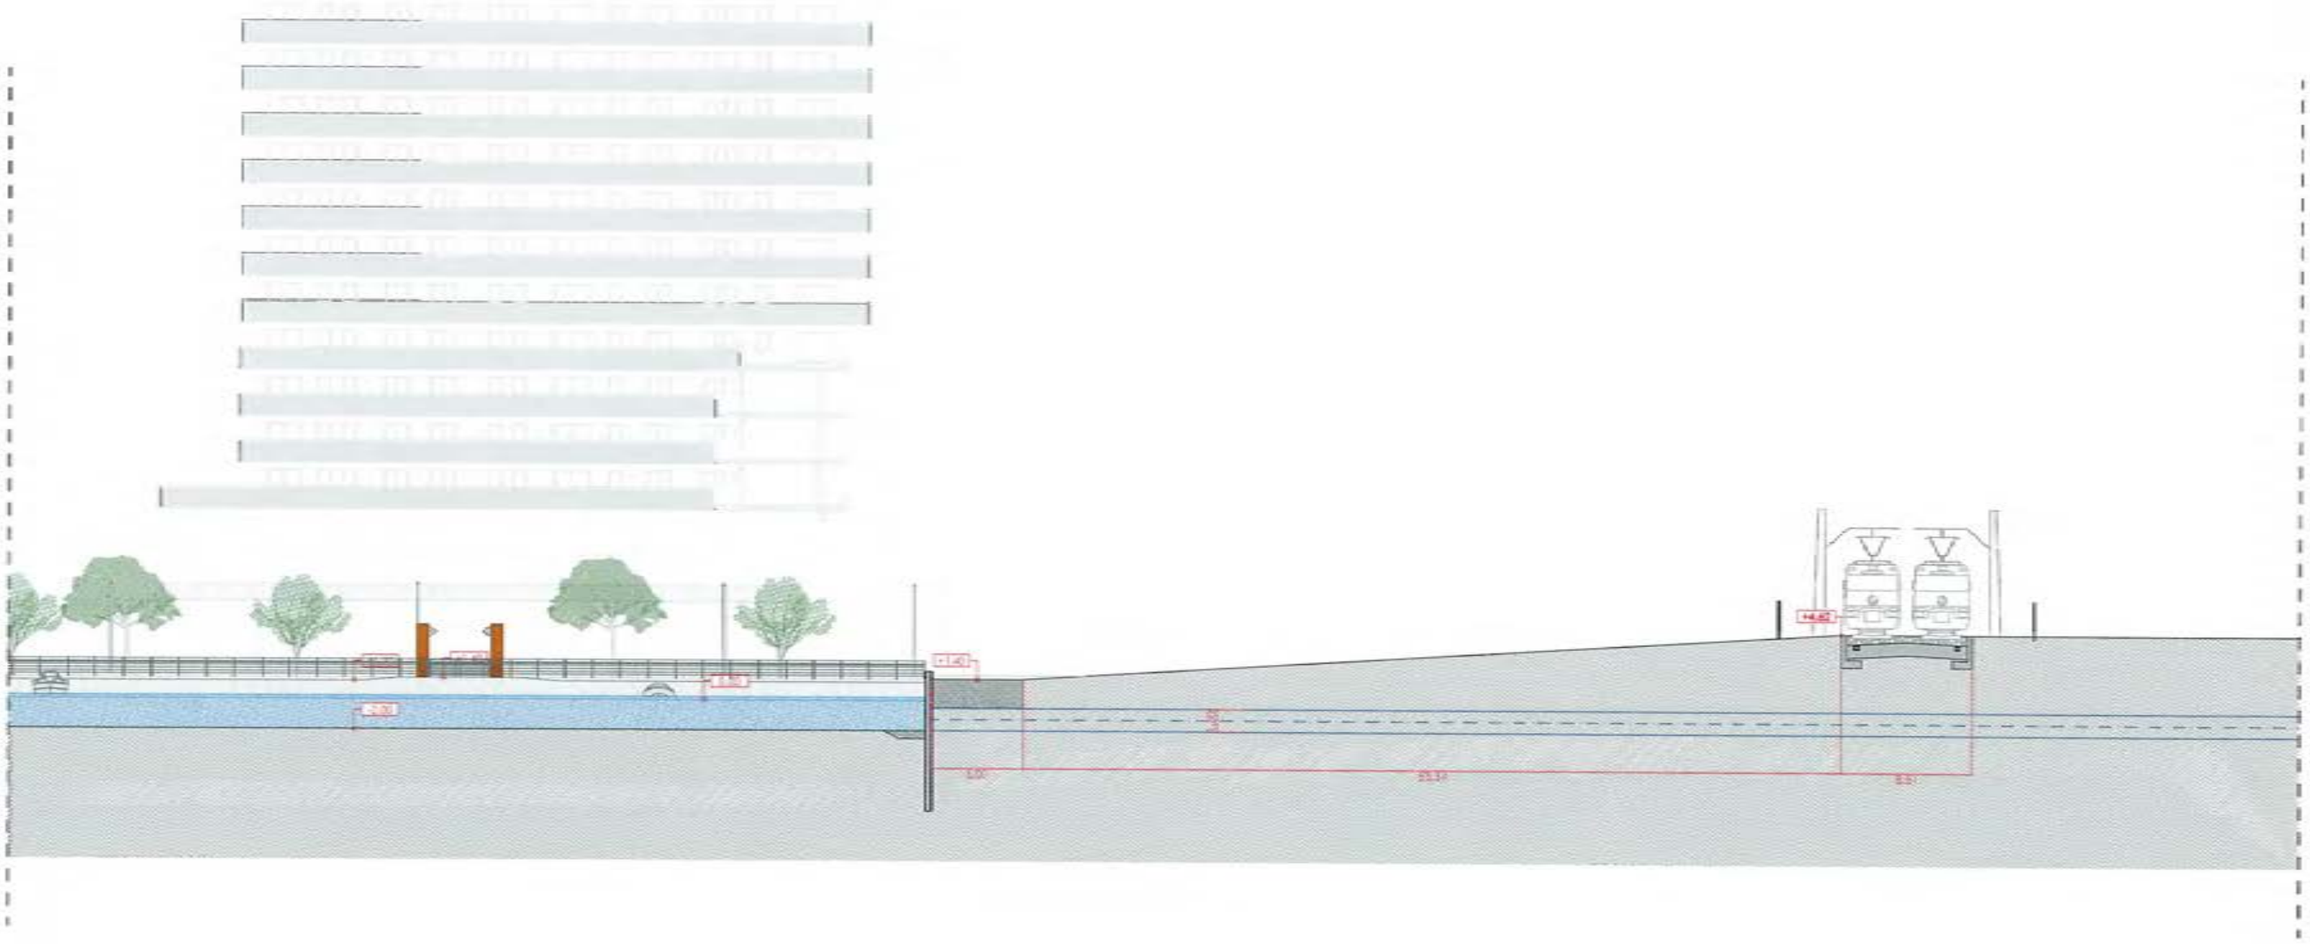

marina badalona	CONSULTOR GRECCAT	AUTOR DEL PROJECTE JAVIER SIOLIS DELTÓN ENGINYER DE CAMINS CANALS I PORTS	TÍTOL DEL PROJECTE PROJECTE D'URBANITZACIÓ ADDICIONAL DEL TEXT REFÓS DEL PROJECTE EXECUTIU D'URBANITZACIÓ DEL POLÍGON 'A' DEL PLA ESPECIAL DEL PORT DE BADALONA (FASE I. SECTOR CANAL)	ESCALES A3 1/400 0 5 10 GRÀFIQUES	TÍTOL DEL PLÀNOL: SECCIÓ LONGITUDINAL FASE A	DATA: NOVEMBRE 2014 NOM FITXER: 06.2F01.DWG	PLÀNOL NÚM. 06.3F01 FULL 3 DE 5

Ajuntament de Badalona
Àmbit de Govern
Secretaria general
3 DEC. 2014

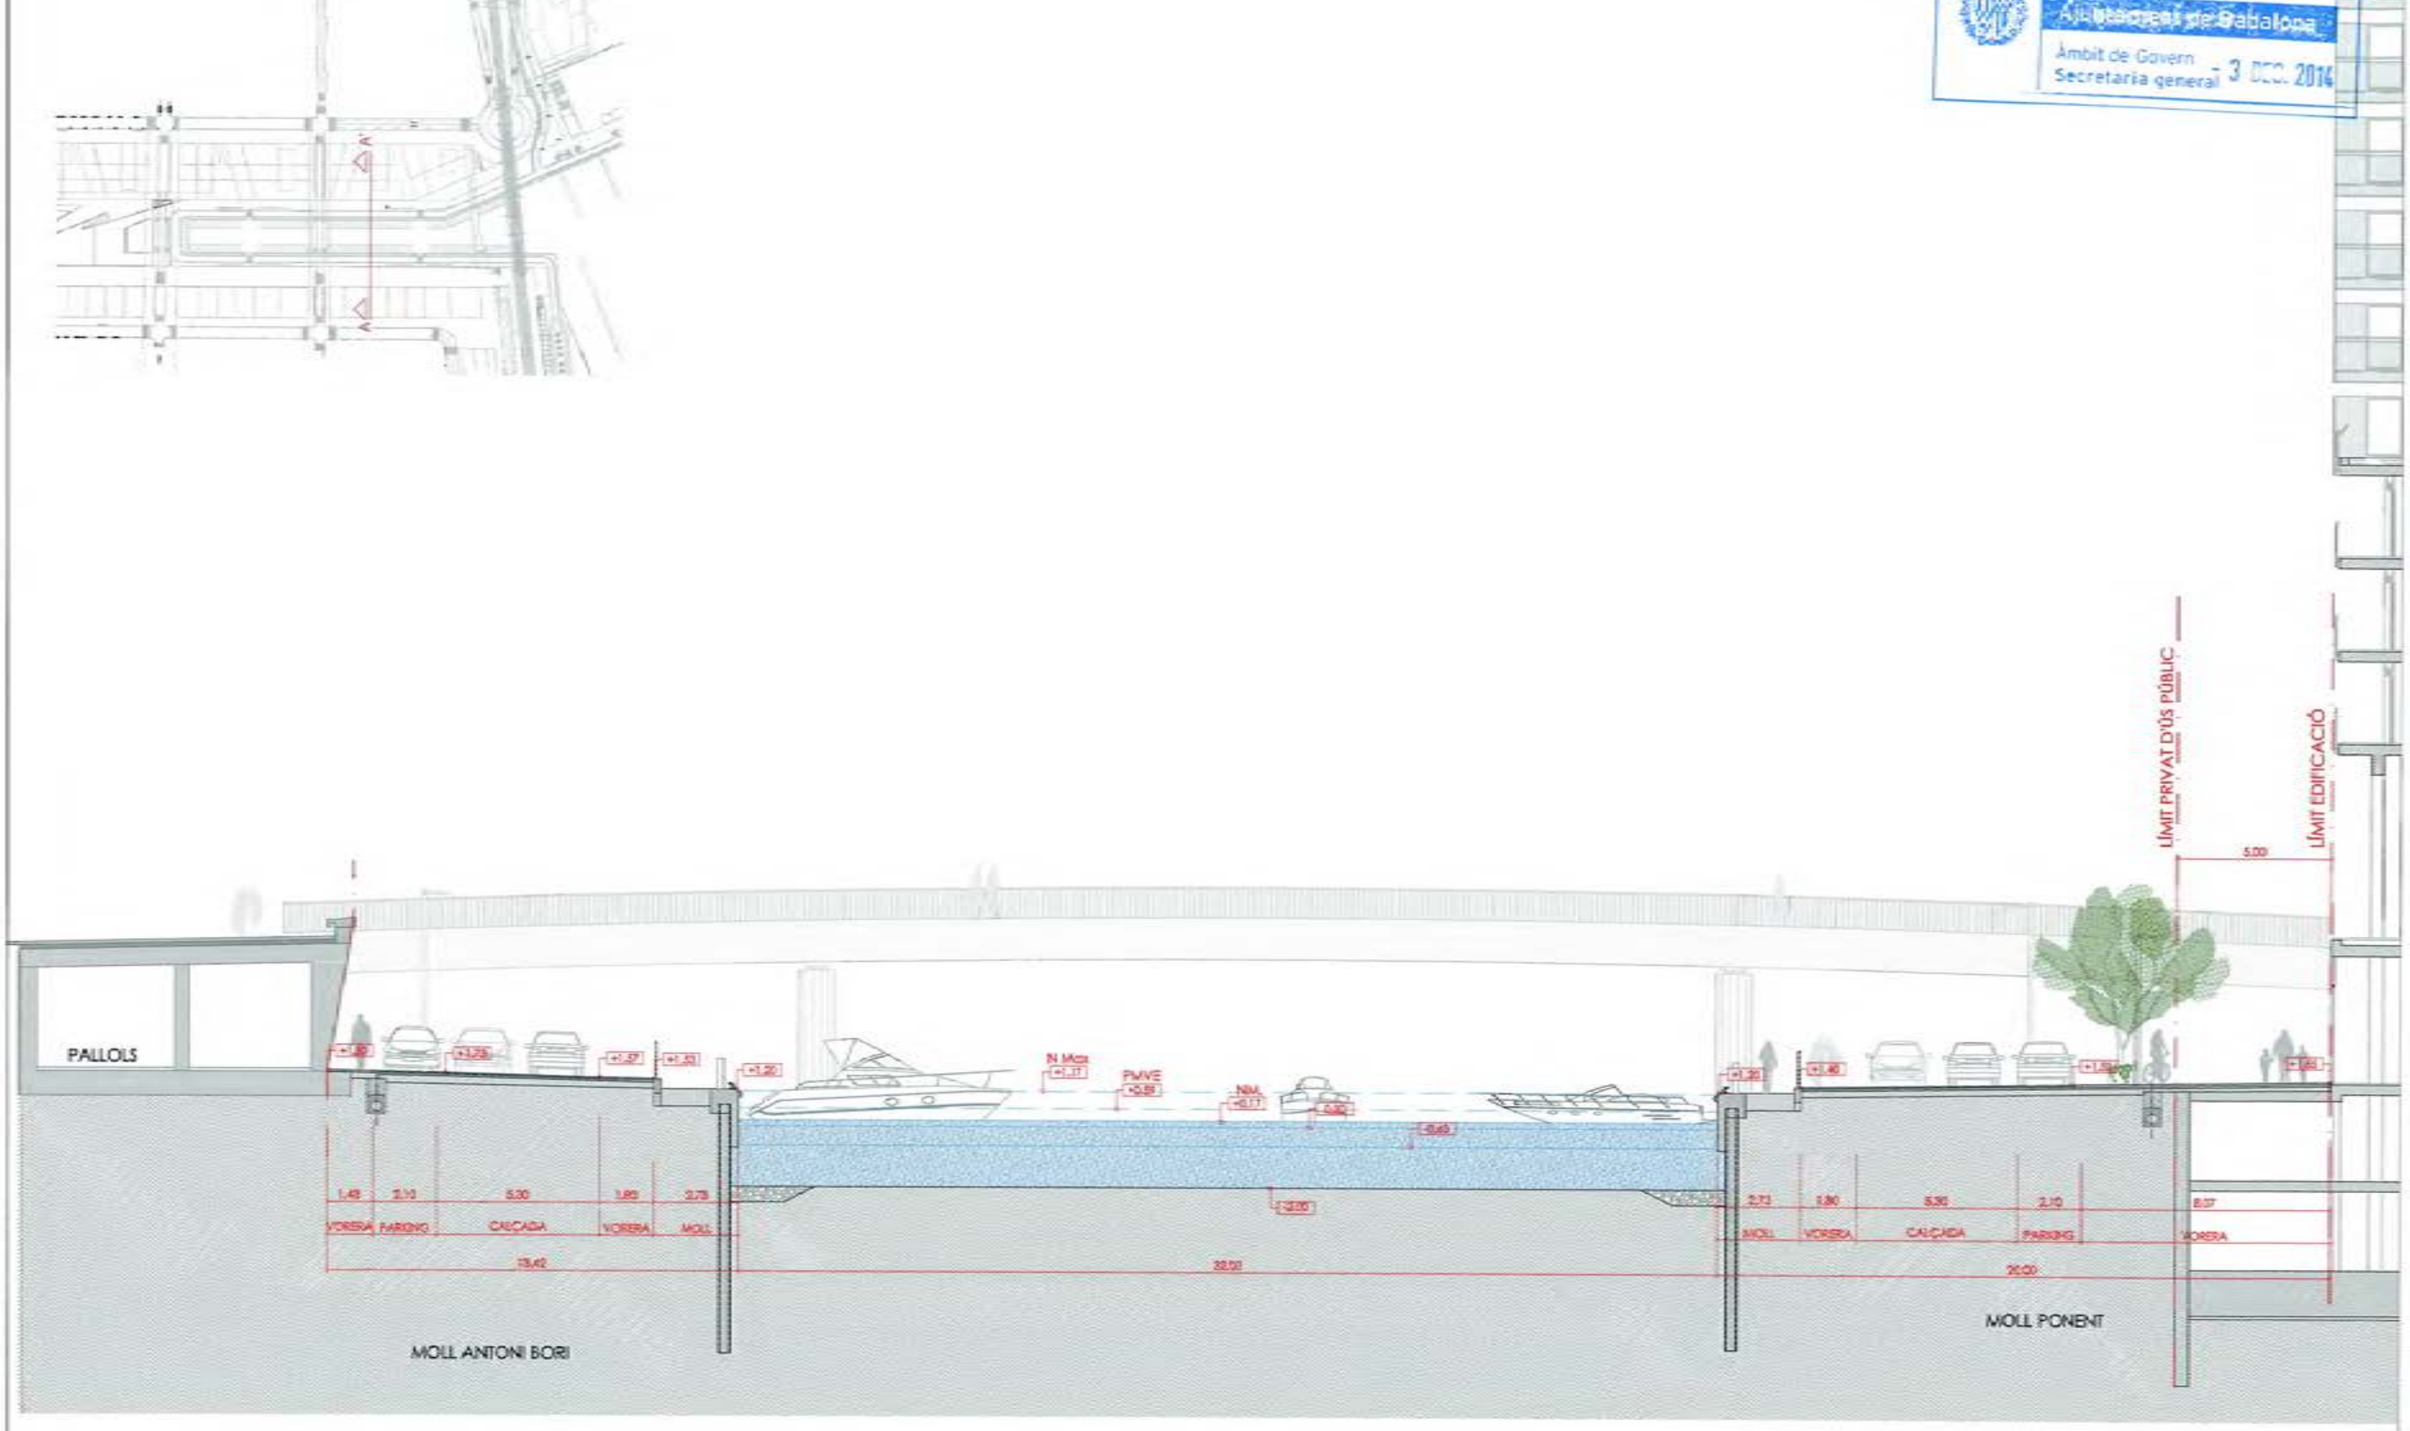

marina badalona	CONSULTOR: GRECCAT	AUTOR DEL PROJECTE: JAVIER SOLÍS DELFÍN (ENGINYER DE CAMINS, CANALS I PORTS)	TÍTOL DEL PROJECTE: PROJECTE D'URBANITZACIÓ ADICIONAL DEL TEXT REFÓS DEL PROJECTE EXECUTIU D'URBANITZACIÓ DEL POLIGON 'A' DEL PLA ESPECIAL DEL PORT DE BADALONA (FASE II. SECTOR CANAL)	ESCALES: A3 1/200 — 0 2.50 5 GRÀFIQUES	TÍTOL DEL PLÀNOL: SECCIONS TRANSVERSALS SECCIÓ A-A'	DATA: NOVEMBRE 2014 / NOM FITXER: 07.1F01.DWG	PLÀNOL NÚM.: 07.1F01 / FULL 1 DE 1

Ajuntament de Badalona
Àmbit de Govern
Secretaria general 3 DES. 2014

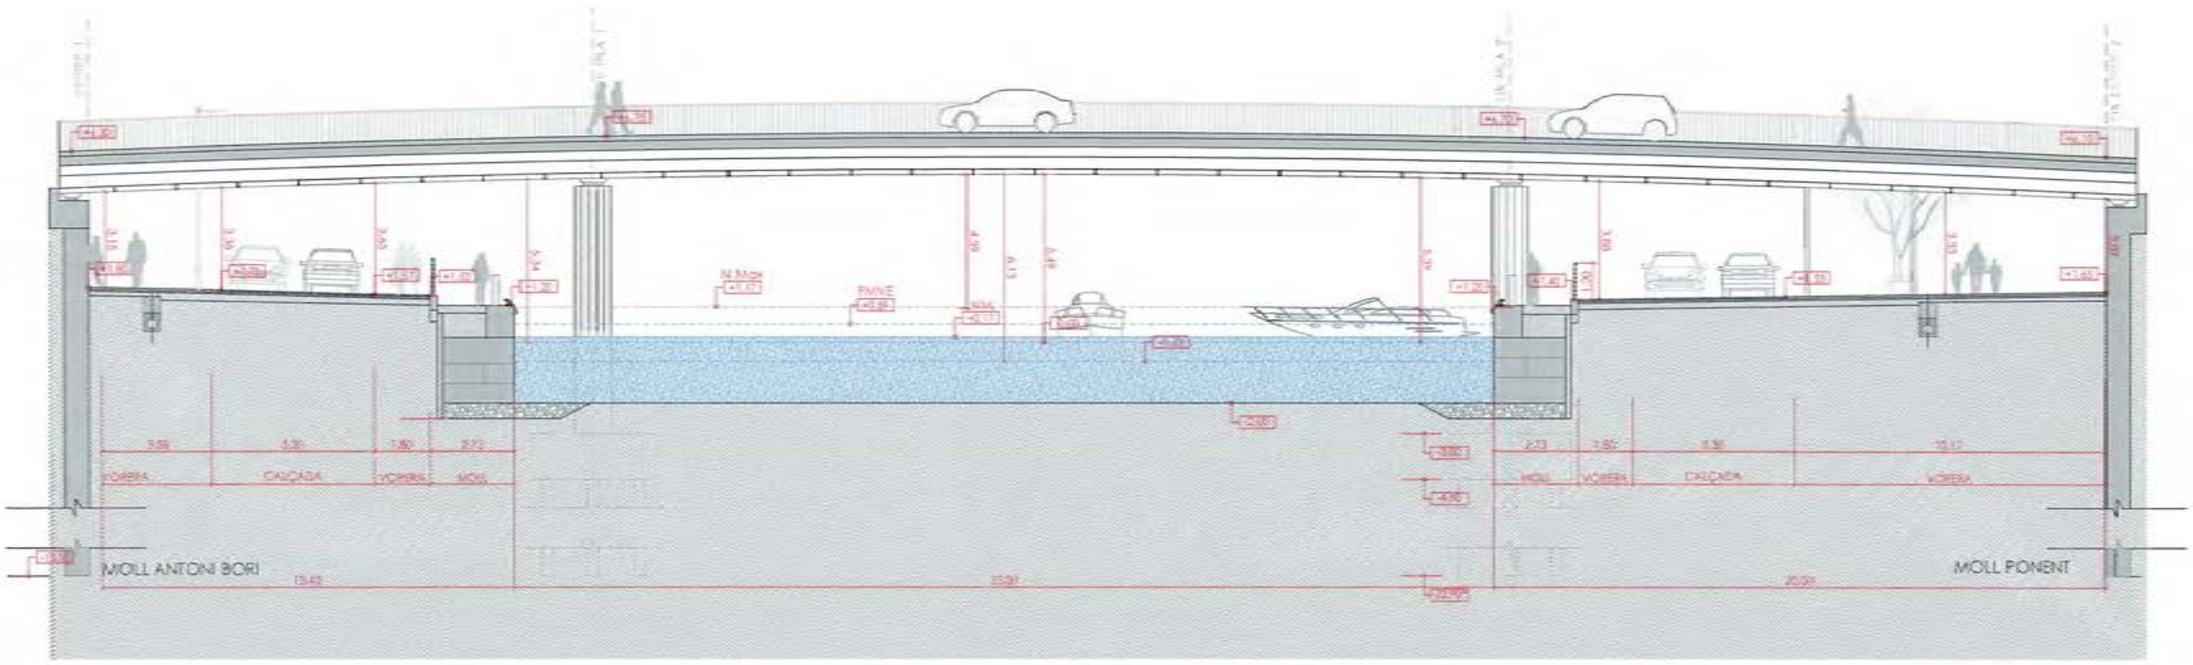

marina badalona	CONSULTOR: GRECCAT	AUTOR DEL PROJECTE: JAVIER SOLIS DELTA, ENGINYER DE CAMINS CANALS I PORTS	TITOL DEL PROJECTE: PROJECTE D'URBANITZACIÓ ADICIONAL DEL TEXT REFÓS DEL PROJECTE EXECUTIU D'URBANITZACIÓ DEL POLIGON "A" DEL PLA ESPECIAL DEL PORT DE BADALONA (FASE II. SECTOR CANAL)	ESCALES: A3 1/200 — 0 2,50 5 GRÀFIQUES	TITOL DEL PLÀNOL: SECCIONS TRANSVERSALS SECCIÓ B-B'	DATA: NOVEMBRE 2014 / NOM FITXER: 07.2F01.DWG	PLÀNOL NÚM.: 07.2F01 / FULL 1 DE 1

Ajuntament de Badalona
Àmbit de Govern
Secretaria general 3 DEC. 2014

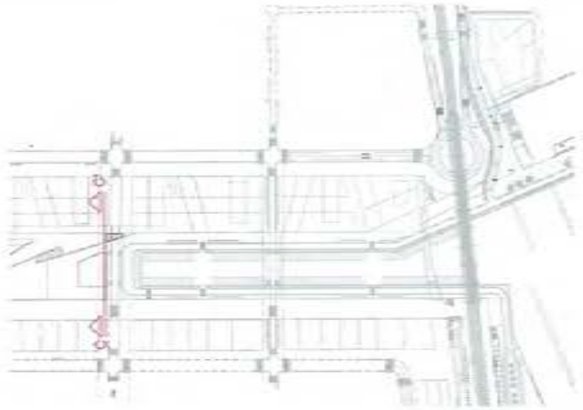

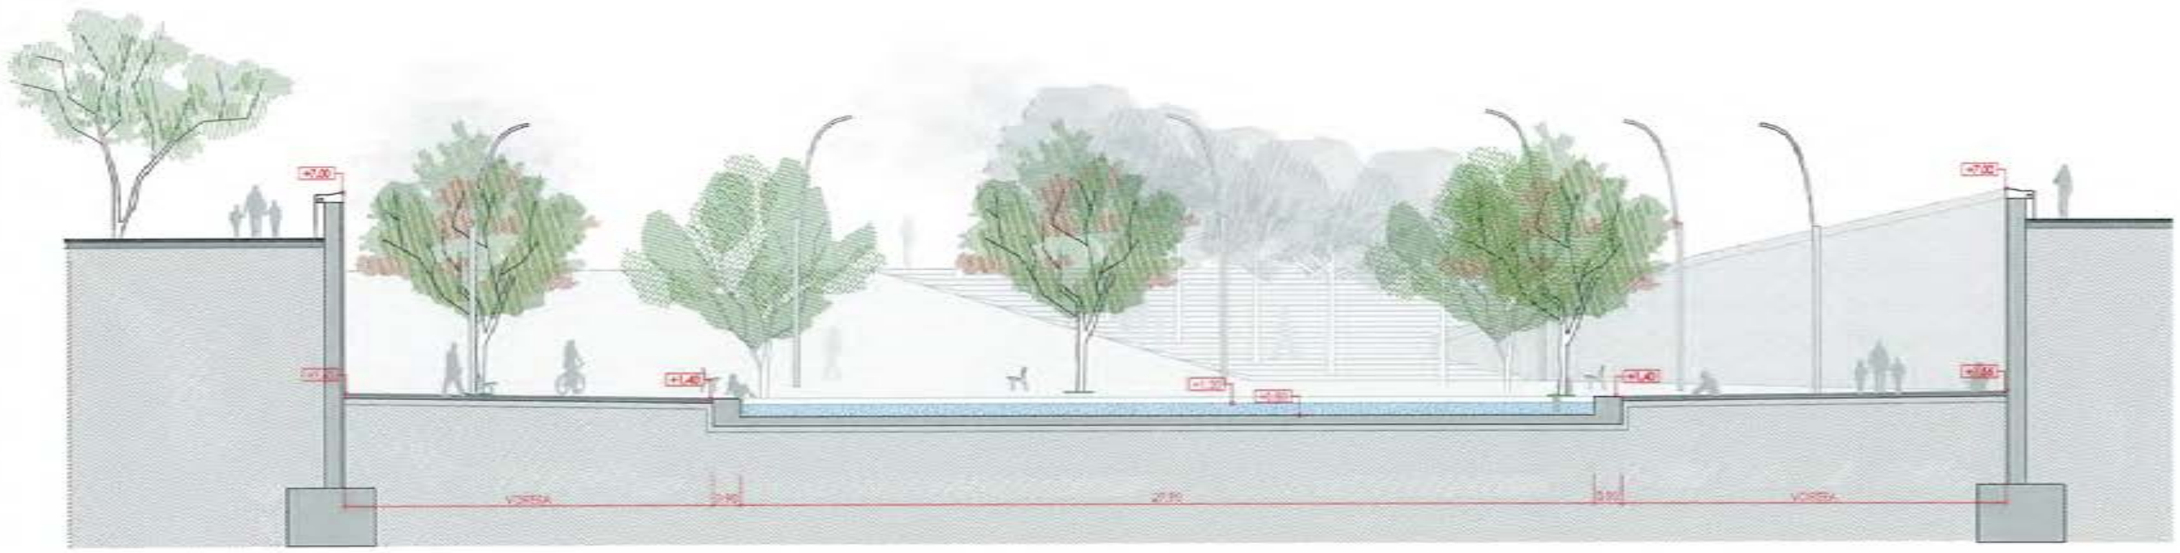

marina badalona	CONSULTOR: GRECCAT	AUTOR DEL PROJECTE: JAVIER SOLIS DELFIN, ENGINYER DE CAMINS CANALS I PORTS	TÍTOL DEL PROJECTE: PROJECTE D'URBANITZACIÓ ADICIONAL DEL TEXT REFÓS DEL PROJECTE EXECUTIU D'URBANITZACIÓ DEL POLÍGON 'A' DEL PLA ESPECIAL DEL PORT DE BADALONA (FASE II. SECTOR CANAL)	ESCALES: A3 1/200 — 0 2.50 5 — GRÀFIQUES	TÍTOL DEL PLÀNOL: SECCIONS TRANSVERSALS SECCIÓ C-C'	DATA: NOVEMBRE 2014 / NOM FITXER: 07.3F01.DWG	PLÀNOL NÚM. 07.3F01 / PLÀ 1 DE 1

Ajuntament de Badalona
Àmbit de Govern
Secretaria general
- 3 DES. 2014

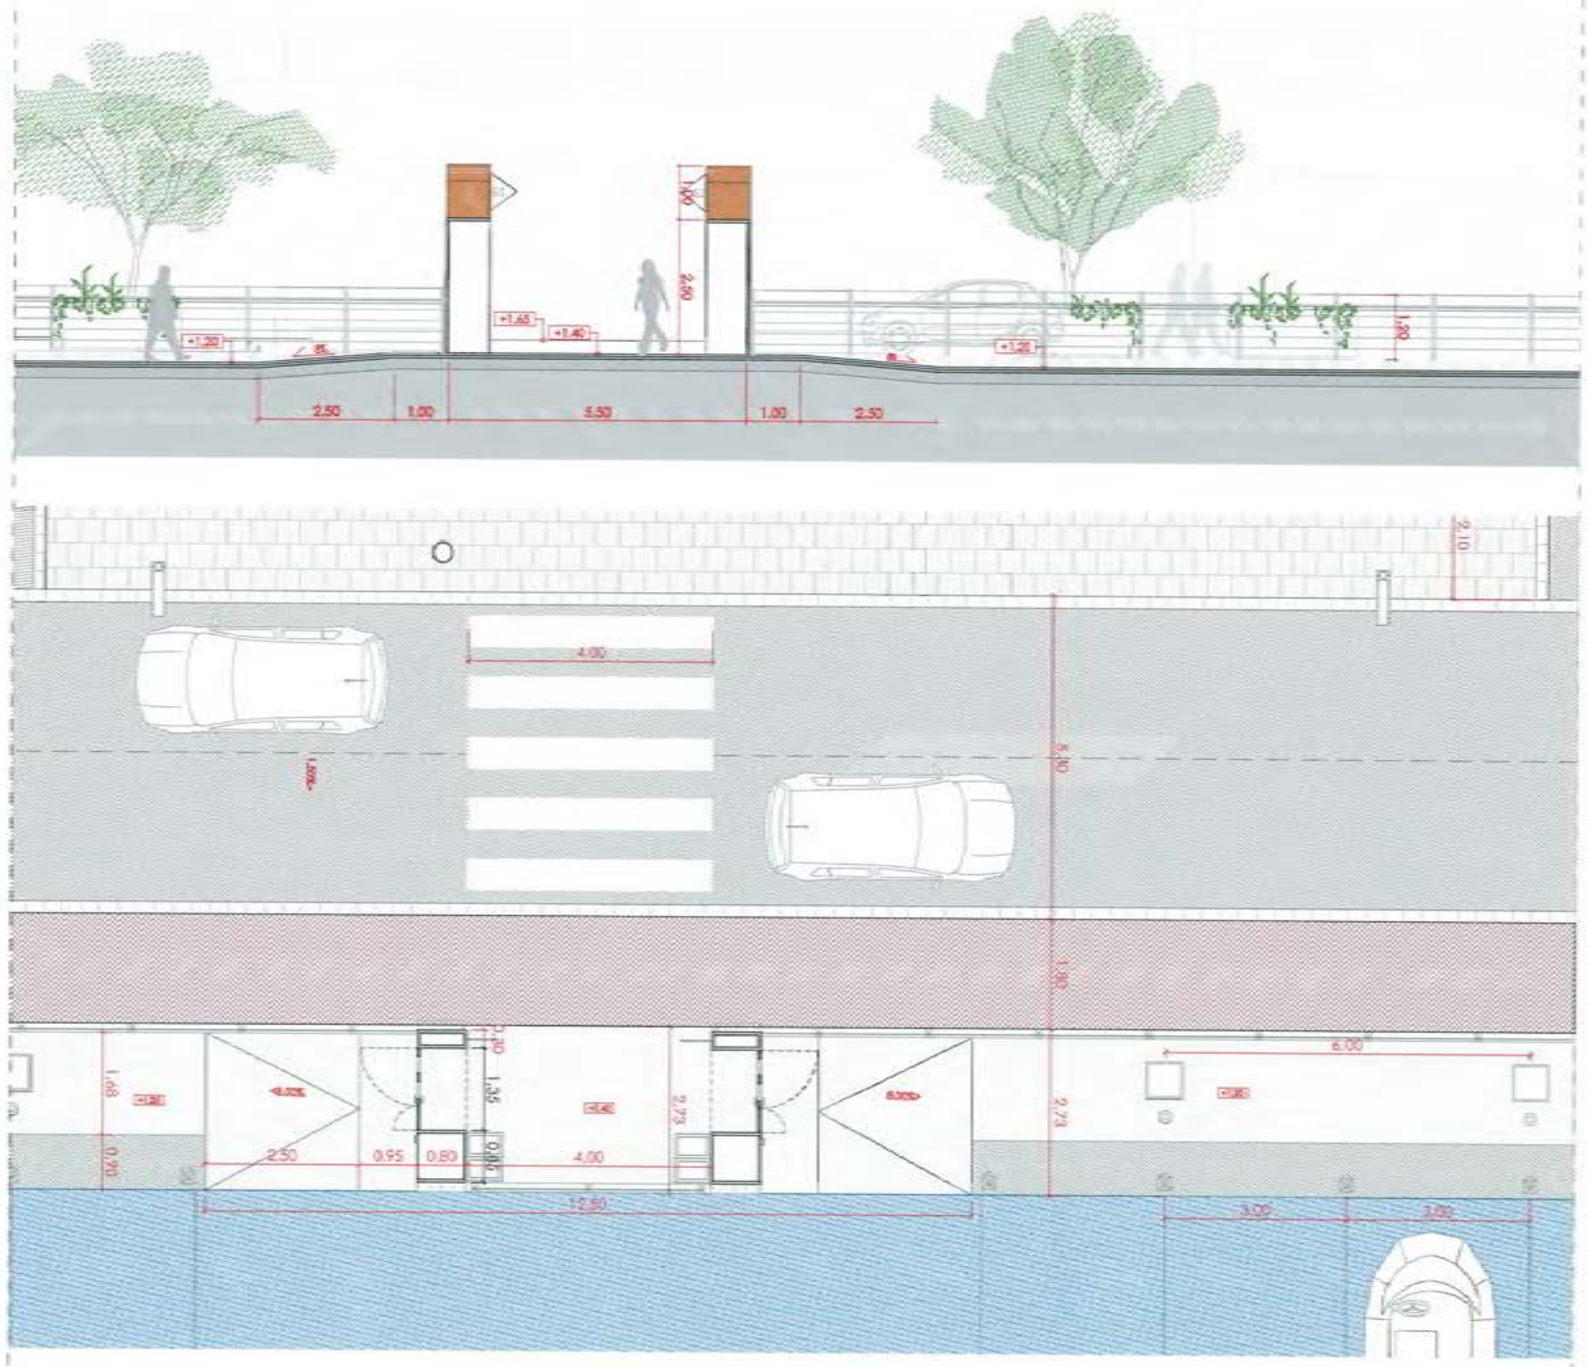

marina badalona	CONSULTOR: GRECCAT	AUTOR DEL PROJECTE: JAVIER SOLIS DELFÍN, ENGINYER DE CAMINS CANALS I PORTS	TÍTOL DEL PROJECTE: PROJECTE D'URBANITZACIÓ ADDICIONAL DEL TEXT REFÓS DEL PROJECTE EJECUTIU D'URBANITZACIÓ DEL POLÍGON "A" DEL PLA ESPECIAL DEL PORT DE BADALONA (FASE II. SECTOR CANAL)	ESCALES: A3 1/200 — 0 2.50 5 GRÀFIQUES	TÍTOL DEL PLÀNOL: SECCIONS TRANSVERSALS PLANTA I SECCIÓ ACCÉS VOLLS	DATA: NOVEMBRE 2014 / NOM FITXER: 07.4FOLDING	PLÀNOL NÚM. 07.4F01 / FULL 1 DE 1

Ajuntament de Badalona
Àmbit de Govern
Secretaria general 3 DES. 2014

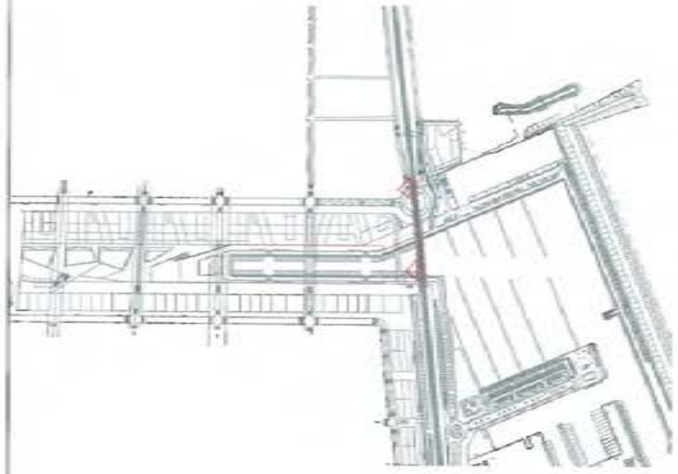

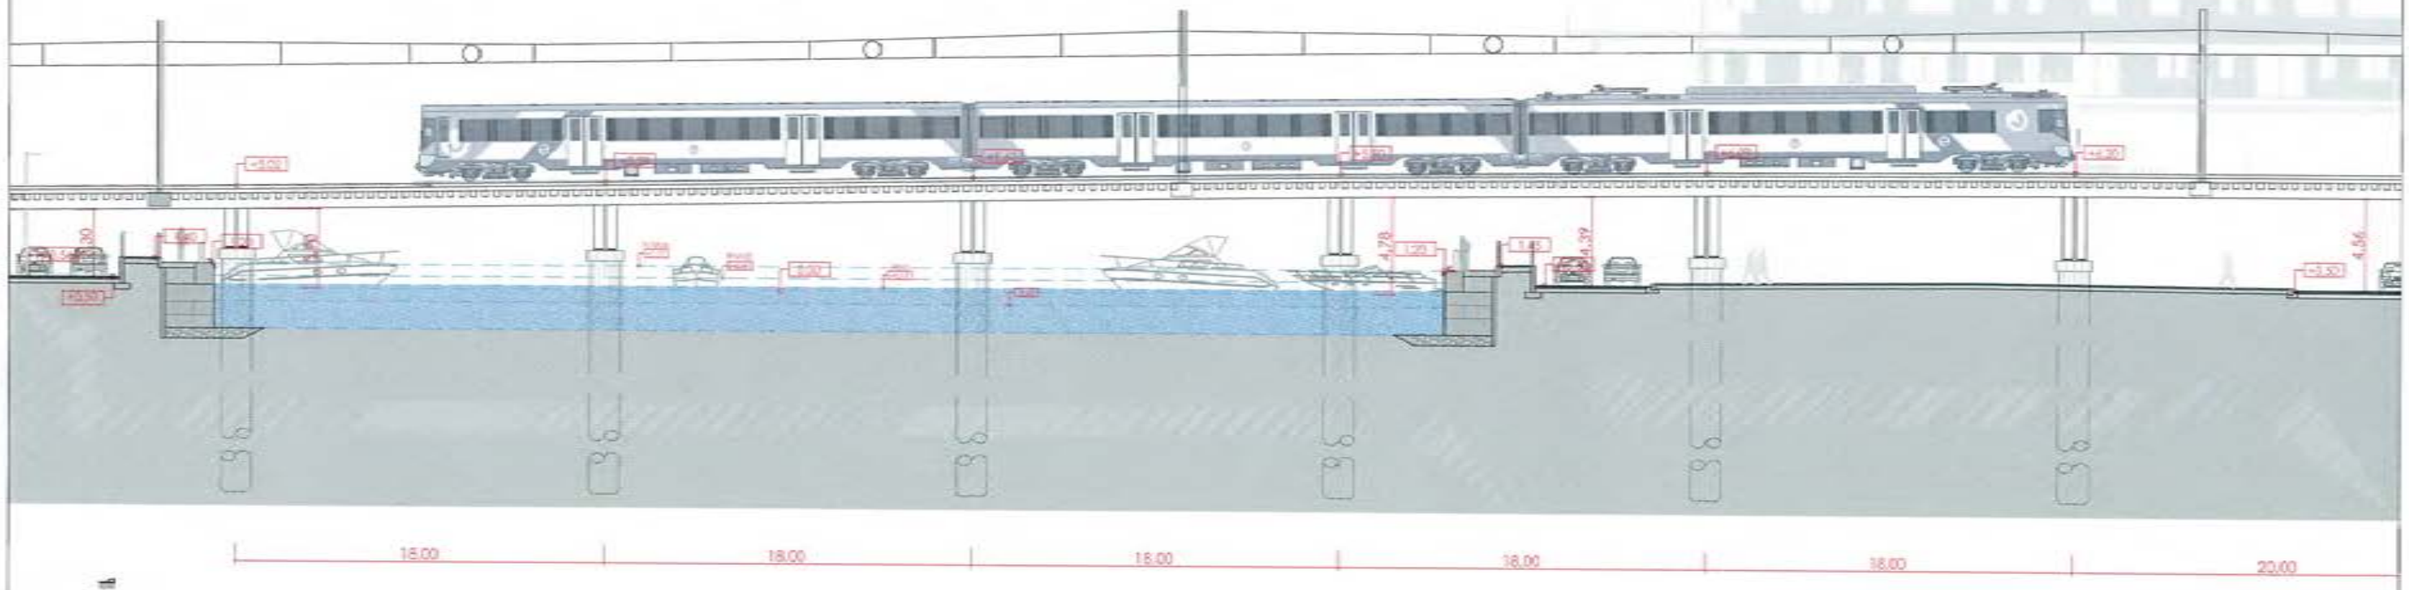
+3.00
+3.00
+3.00