



ALZADO

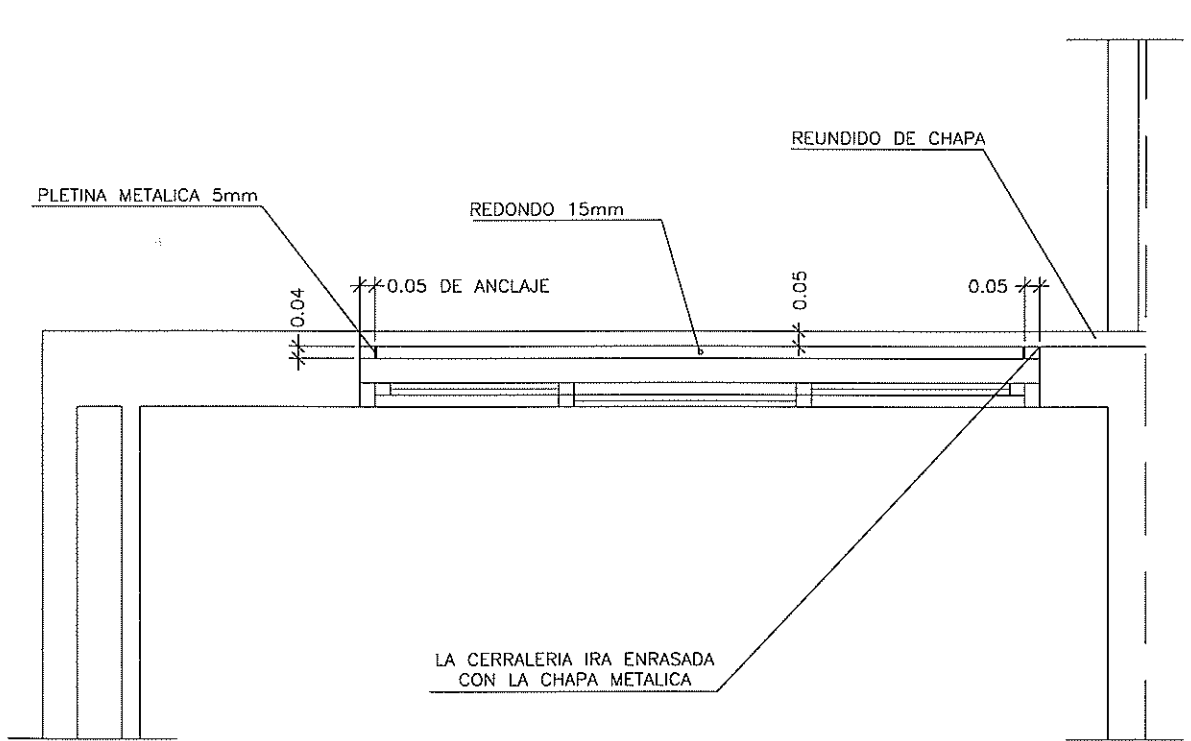

PLANTA

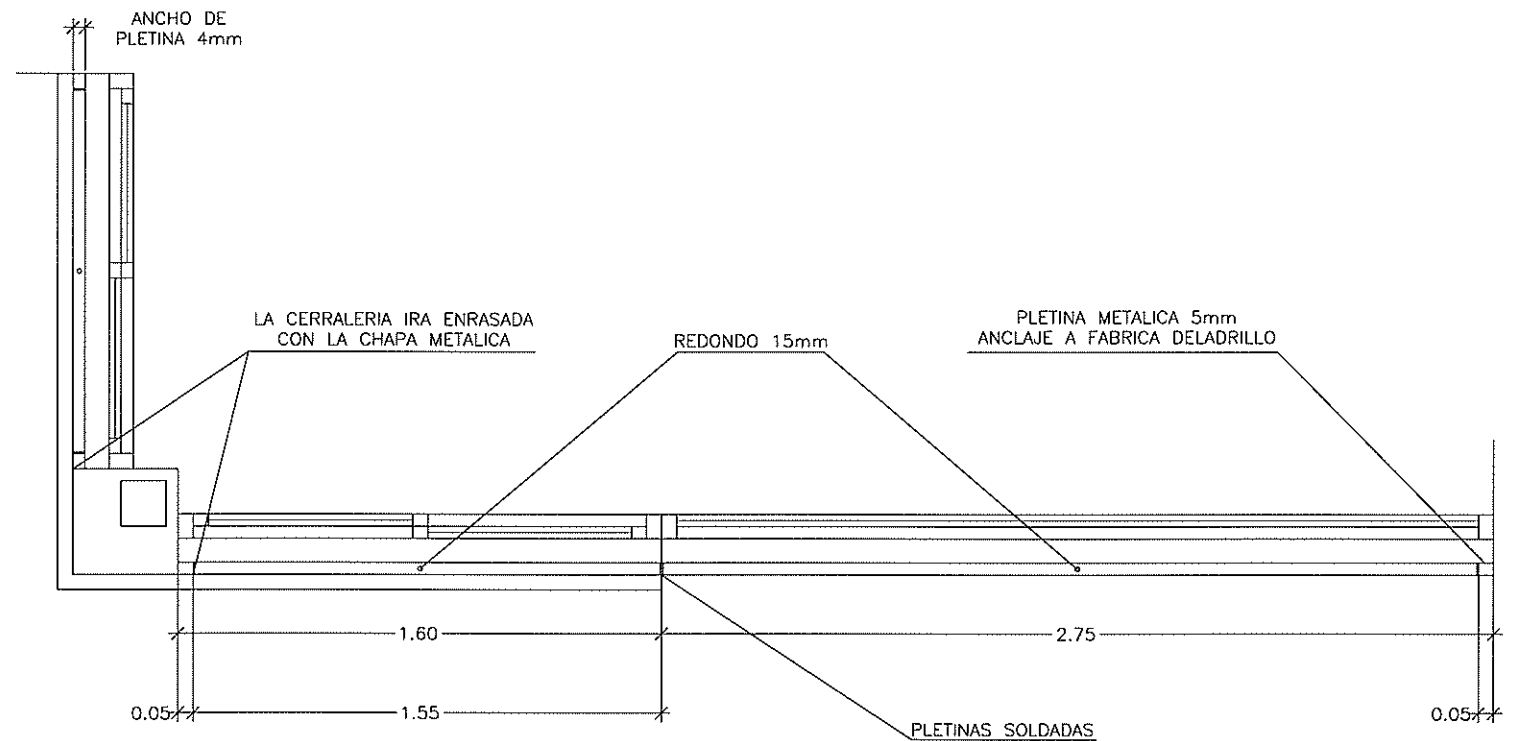

LIBRO DEL EDIFICIO DE 70 VIVIENDAS ADOSADAS	ESCALA
MANZANA 6 DEL SECTOR 4 U.E. Nº1. RIVAS VACIAMADRID	ESCALA GRAFICA
PROPIEDAD	FECHA
avantis Residencial	OCTUBRE 2006
ARQUITECTO AUTOR	PLANO
JAVIER NAVAL FLOREZ	CERRAJERIA
PROPUESTA DE CERRAJERIA EXTERIOR	