

PLANOS

Relación de planos:

Plano nº 1.- *Plano de ruido. Situación preoperacional. Periodo de día.*

Plano nº 2.- *Plano de ruido. Situación preoperacional. Periodo de tarde.*

Plano nº 3.- *Plano de ruido. Situación preoperacional. Periodo de noche.*

Plano nº 4.- *Plano de ruido. Situación posoperacional. Periodo de día.*


Plano nº 5.- *Plano de ruido. Situación posoperacional. Periodo de tarde.*

Plano nº 6.- *Plano de ruido. Situación posoperacional. Periodo de noche.*

Plano nº 7.- *Plano de ruido. Situación posoperacional con medidas correctoras. Periodo de día.*

Plano nº 8.- *Plano de ruido. Situación posoperacional con medidas correctoras. Periodo de tarde.*


Plano nº 9.- *Plano de ruido. Situación posoperacional con medidas correctoras. Periodo de noche.*

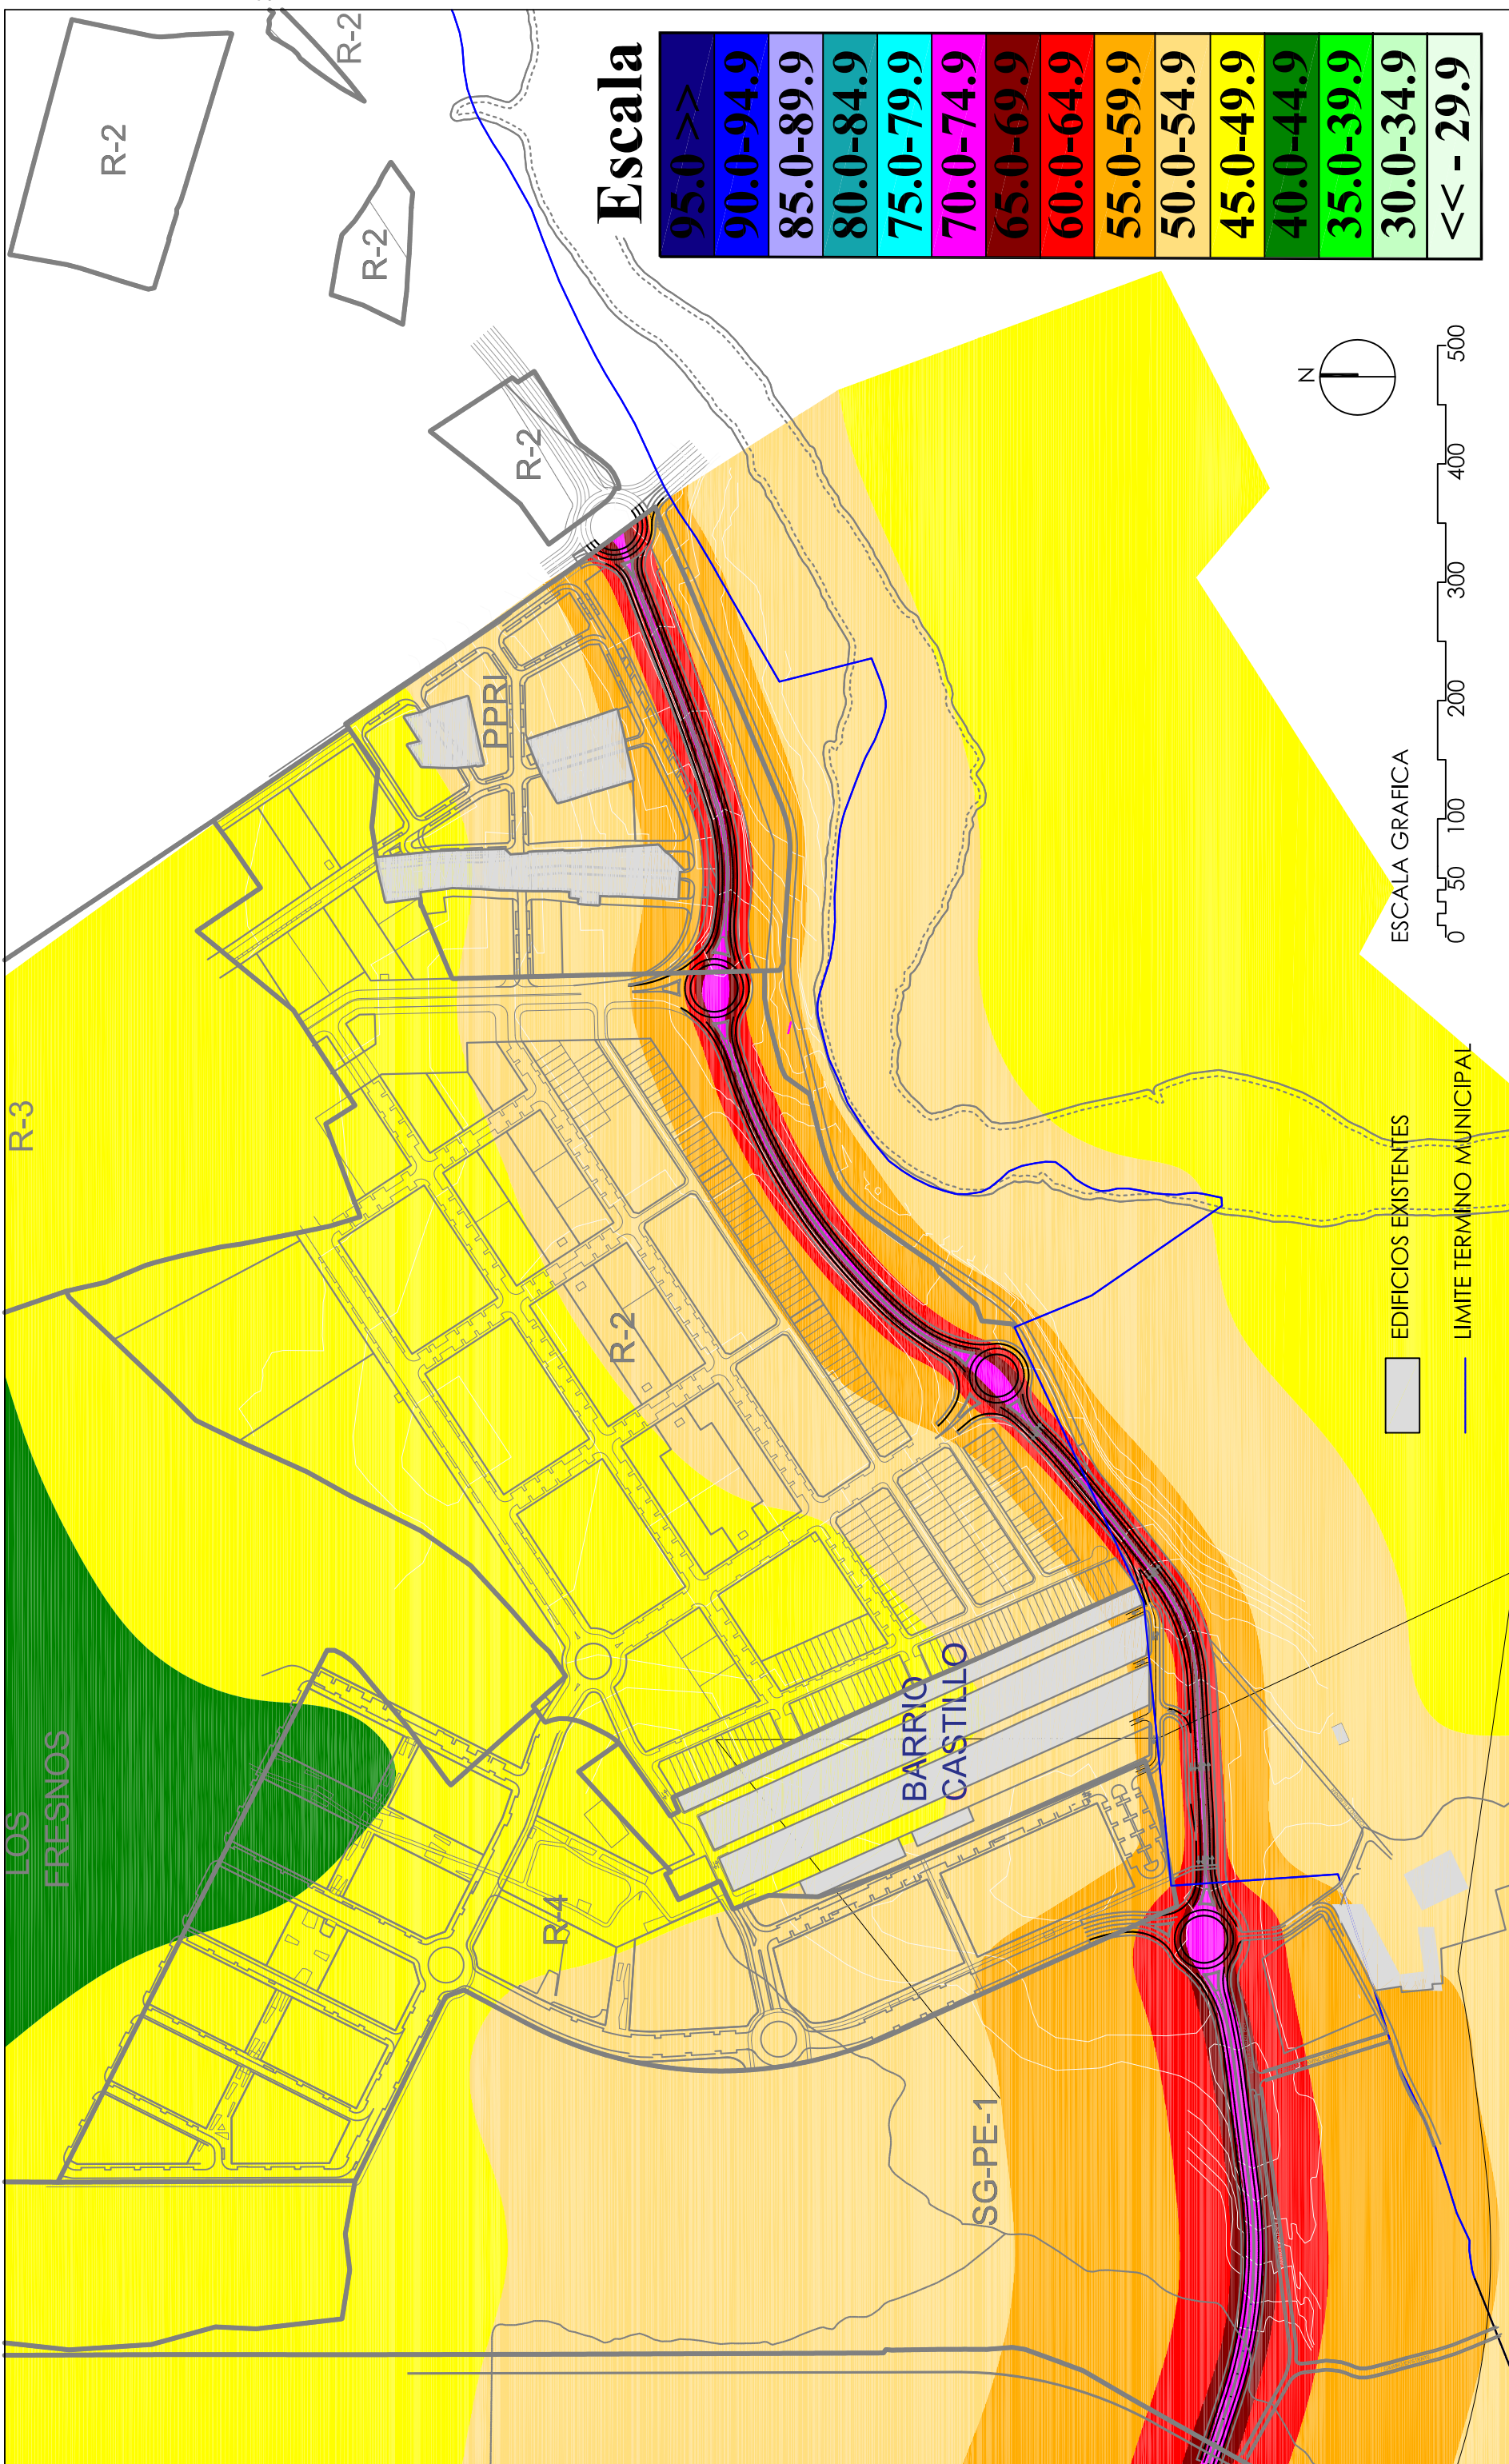

**ESTUDIO DE RUIDO AMBIENTAL
 RONDA SUR
 TORREJON DE ARDOZ. MADRID**


**NIVELES SONOROS CALCULADOS, dB(A)
 INDICE PERIODO TARDE Le
 HIPOTESIS: ESCENARIO 2**

FECHA: **MARZO 2020**
 PLANO: **02**

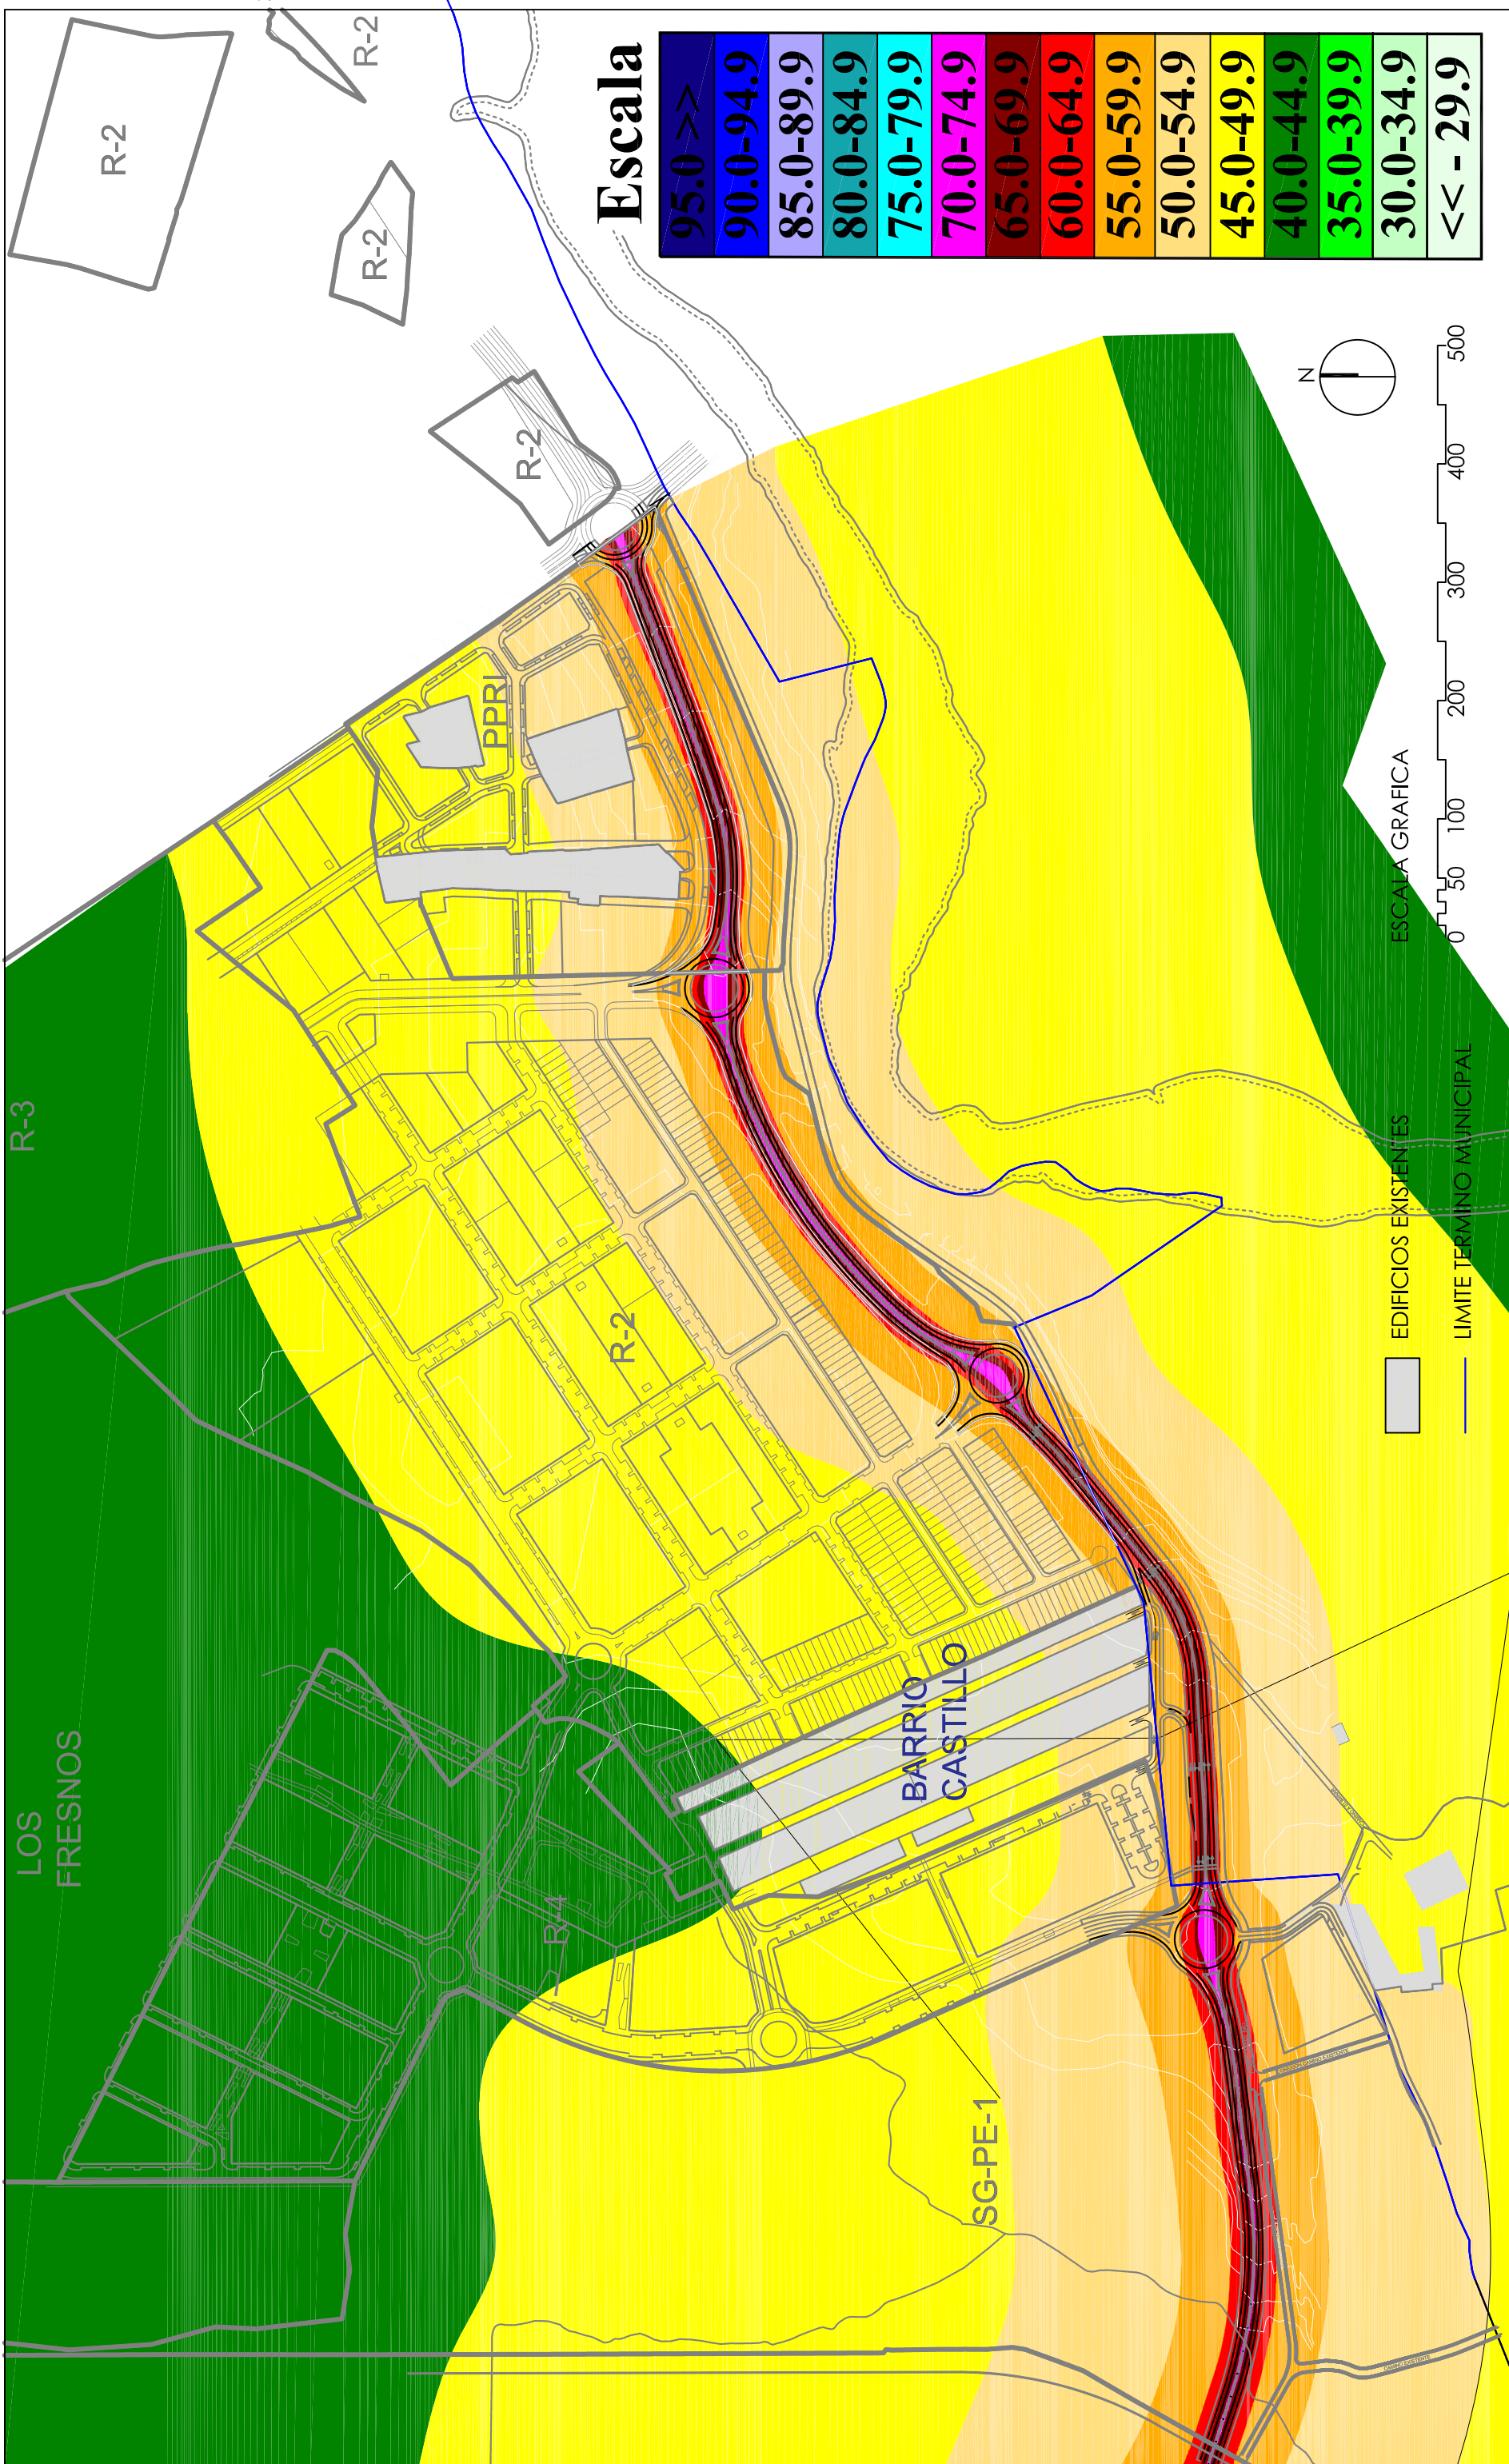

Escala

95.0 >>
90.0-94.9
85.0-89.9
80.0-84.9
75.0-79.9
70.0-74.9
65.0-69.9
60.0-64.9
55.0-59.9
50.0-54.9
45.0-49.9
40.0-44.9
35.0-39.9
30.0-34.9
<< - 29.9

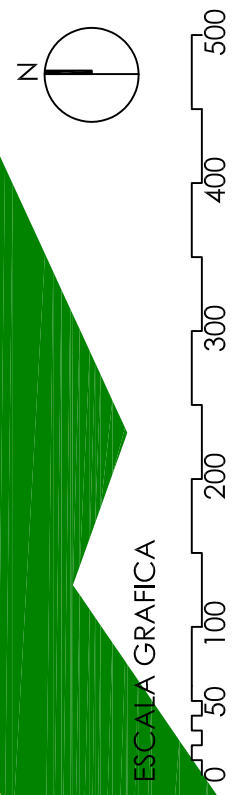


EDIFICIOS EXISTENTES
 LIMITE TERMINO MUNICIPAL

**ESTUDIO DE RUIDO AMBIENTAL
 RONDA SUR
 TORREJON DE ARDOZ. MADRID**

**NIVELES SONOROS CALCULADOS, dB(A)
 INDICE PERIODO NOCHE Ln
 HIPOTESIS: ESCENARIO 2**


FECHA: **MARZO 2020**
 PLANO: **03**

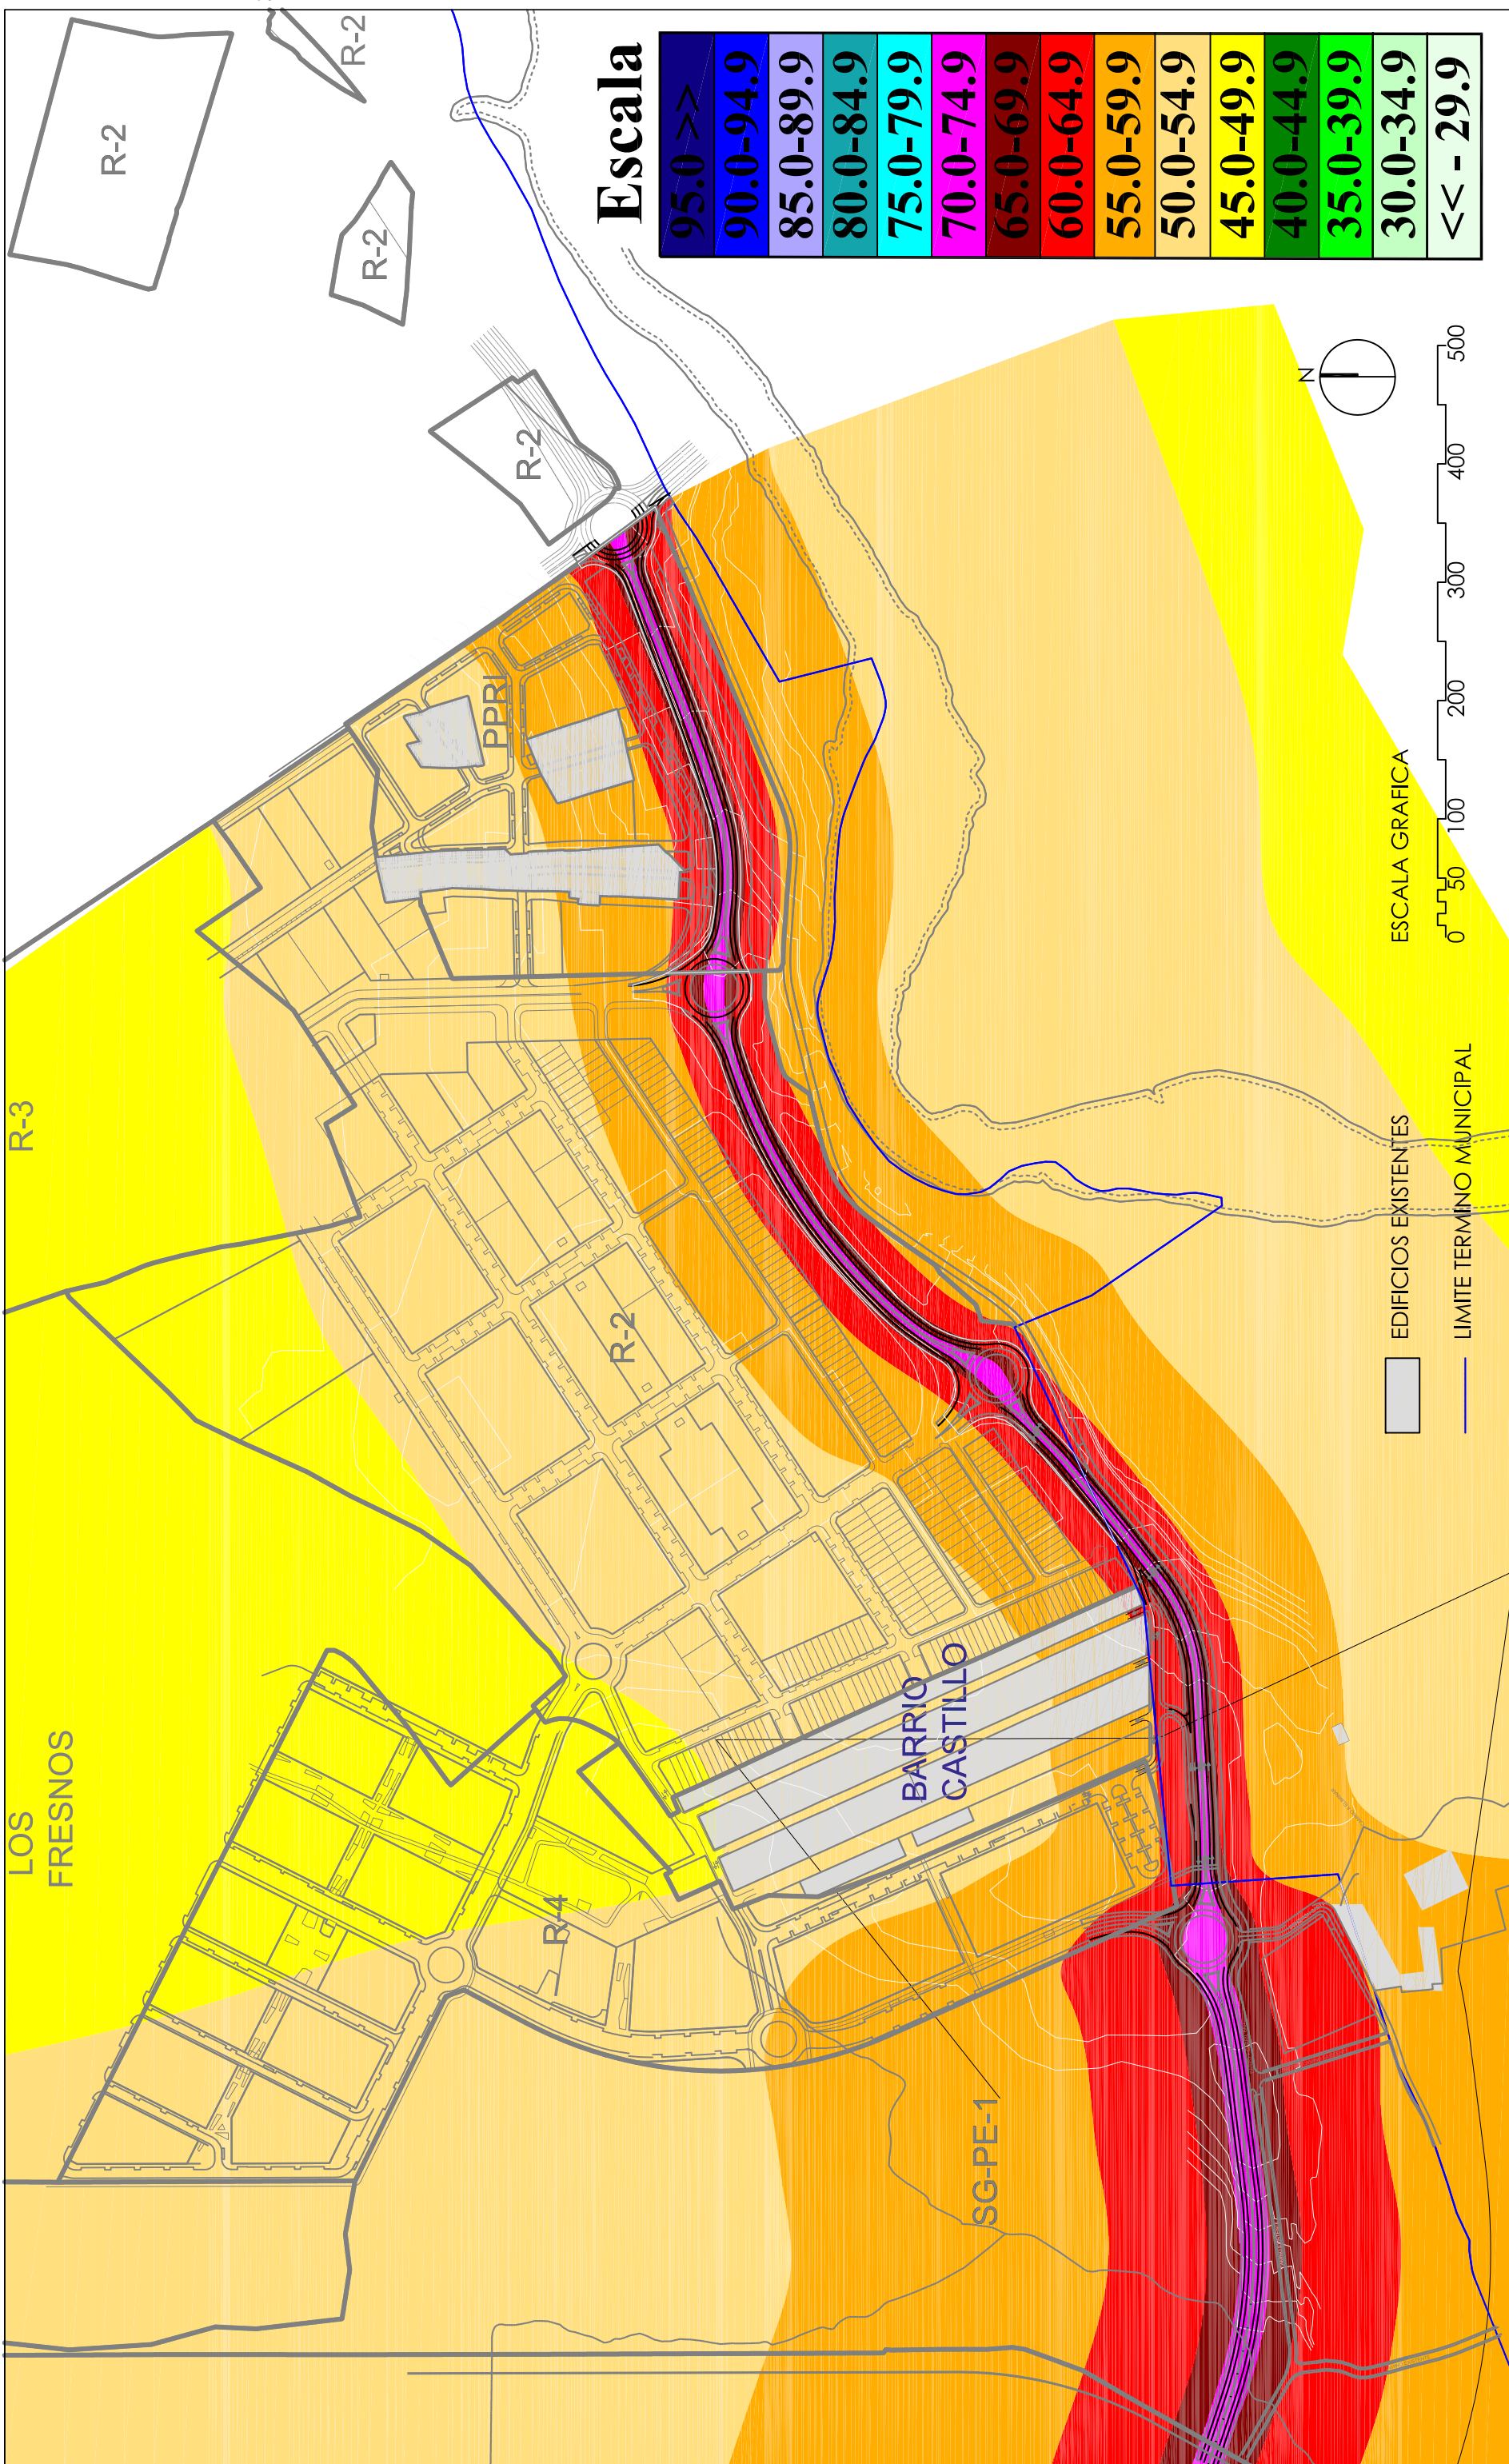

ESTUDIO DE RUIDO AMBIENTAL
RONDA SUR
TORREJON DE ARDOZ. MADRID

NIVELES SONOROS CALCULADOS, dB(A)
INDICE PERIODO DIA Ld
HIPTESIS: ESCENARIO 3


FECHA: MARZO 2020
PLANO: 04

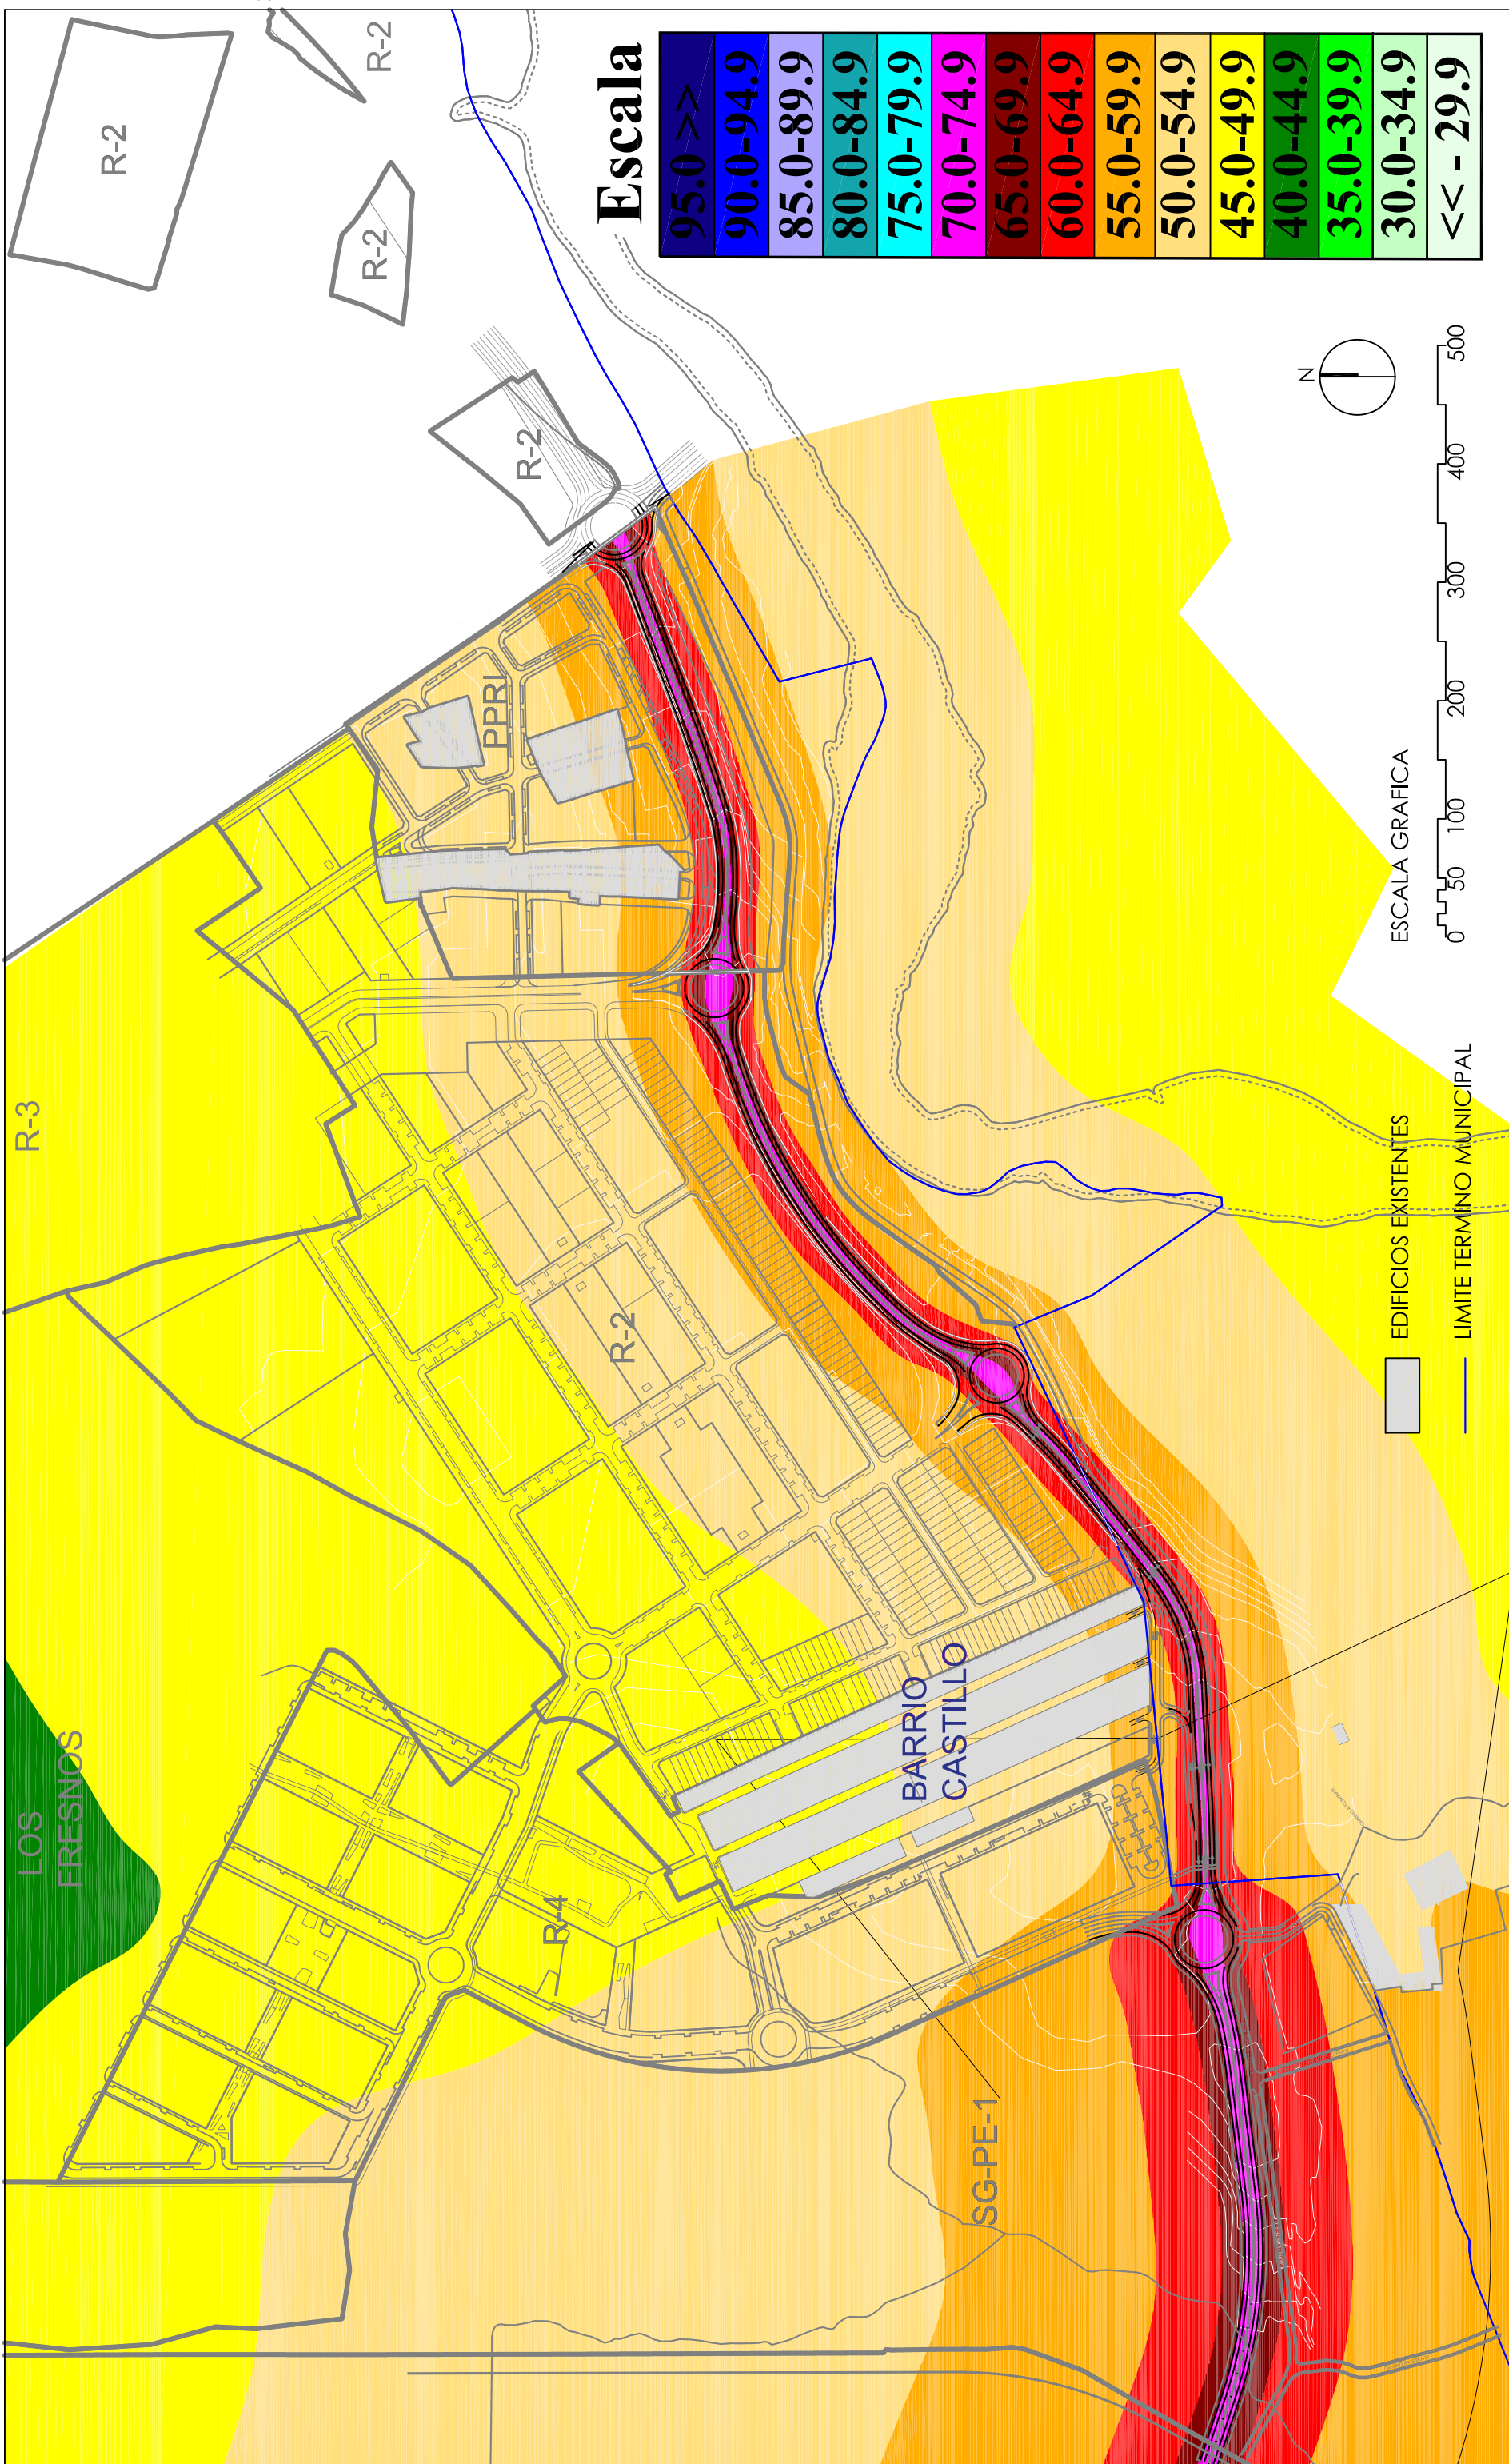

**ESTUDIO DE RUIDO AMBIENTAL
RONDA SUR
TORREJON DE ARDOZ. MADRID**


**NIVELES SONOROS CALCULADOS, dB(A)
INDICE PERIODO TARDE Le
HIPOTESIS: ESCENARIO 3**

FECHA: **MARZO 2020**
PLANO: **05**

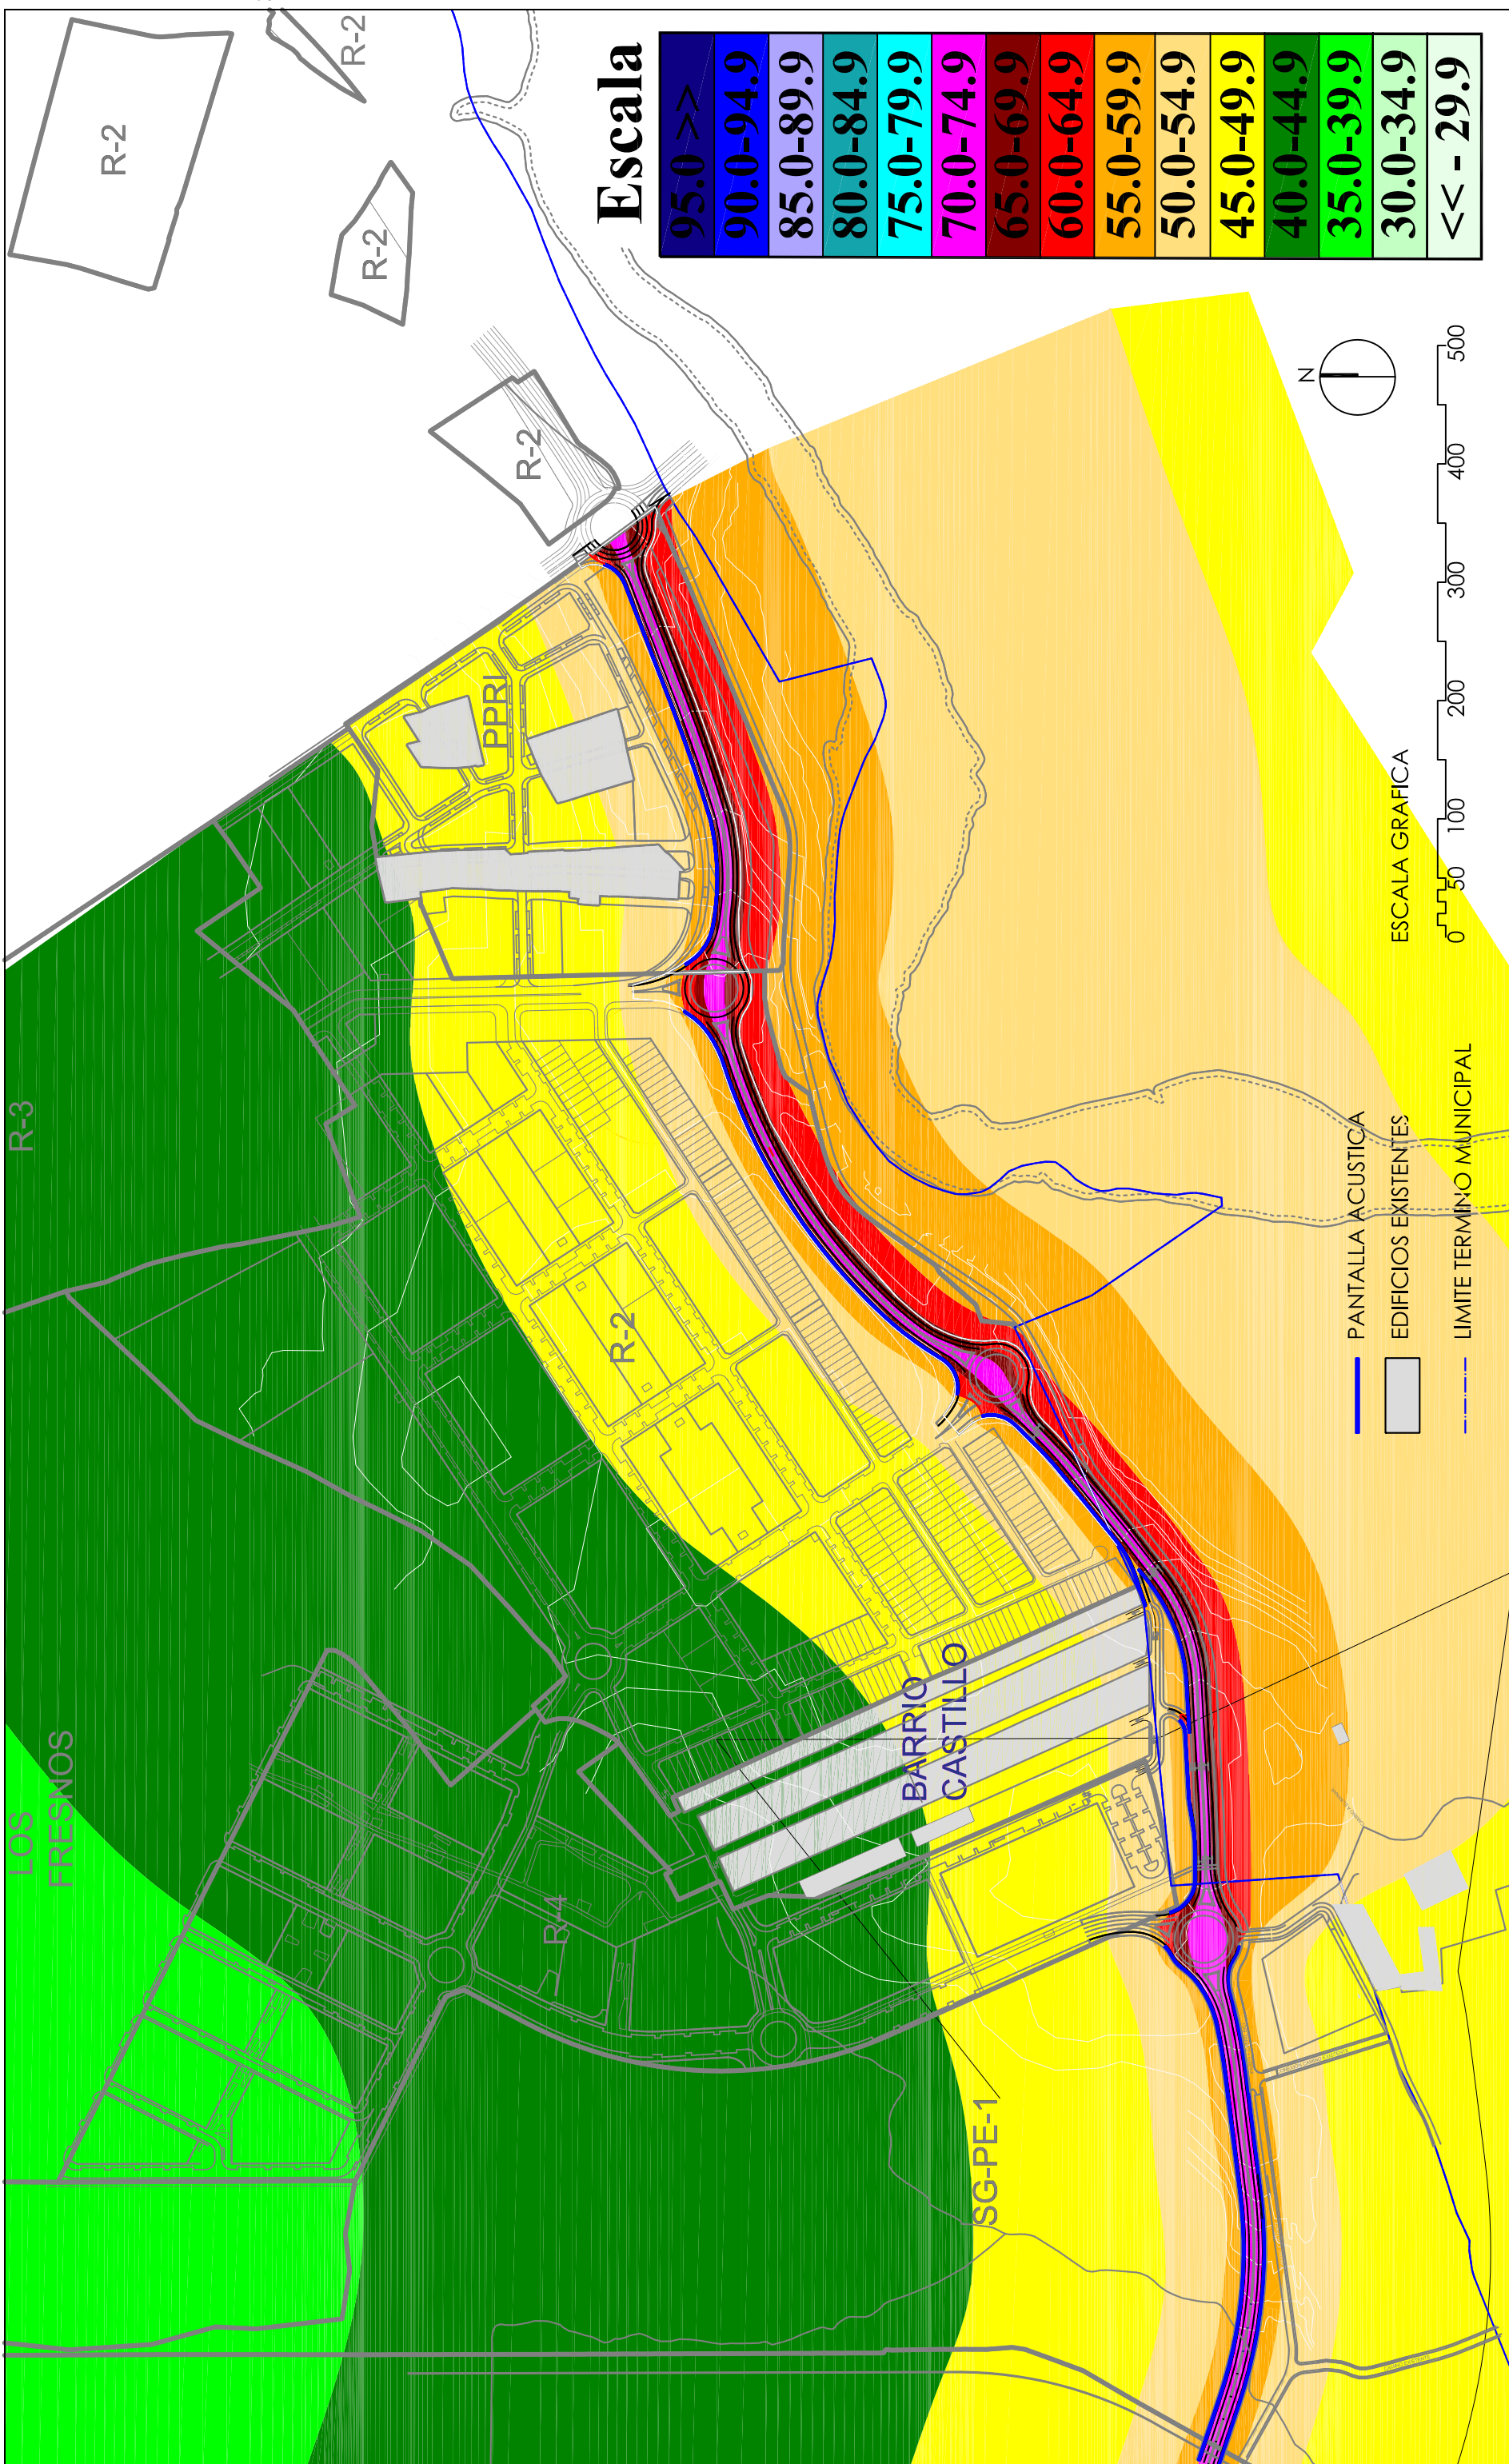


Escala

95.0 >>
90.0-94.9
85.0-89.9
80.0-84.9
75.0-79.9
70.0-74.9
65.0-69.9
60.0-64.9
55.0-59.9
50.0-54.9
45.0-49.9
40.0-44.9
35.0-39.9
30.0-34.9
<< - 29.9

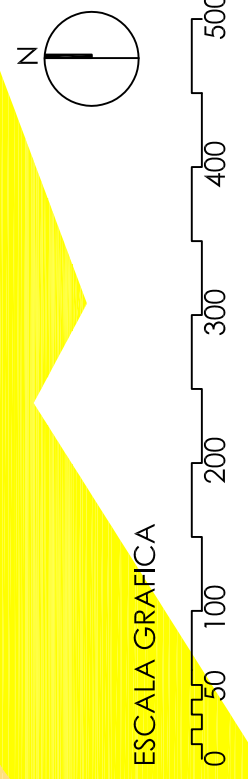

- PANTALLA ACUSTICA
- EDIFICIOS EXISTENTES
- - - LIMITE TERMINO MUNICIPAL

<p>ESTUDIO DE RUIDO AMBIENTAL RONDA SUR TORREJON DE ARDOZ. MADRID</p>	<p>NIVELES SONOROS CALCULADOS, dB(A) INDICE PERIODO DIA Ld HIPOTESIS: ESCENARIO 3 CON PANTALLA ACUSTICA</p>	<p>FECHA: MARZO 2020 PLANO: 07</p>
--	--	---

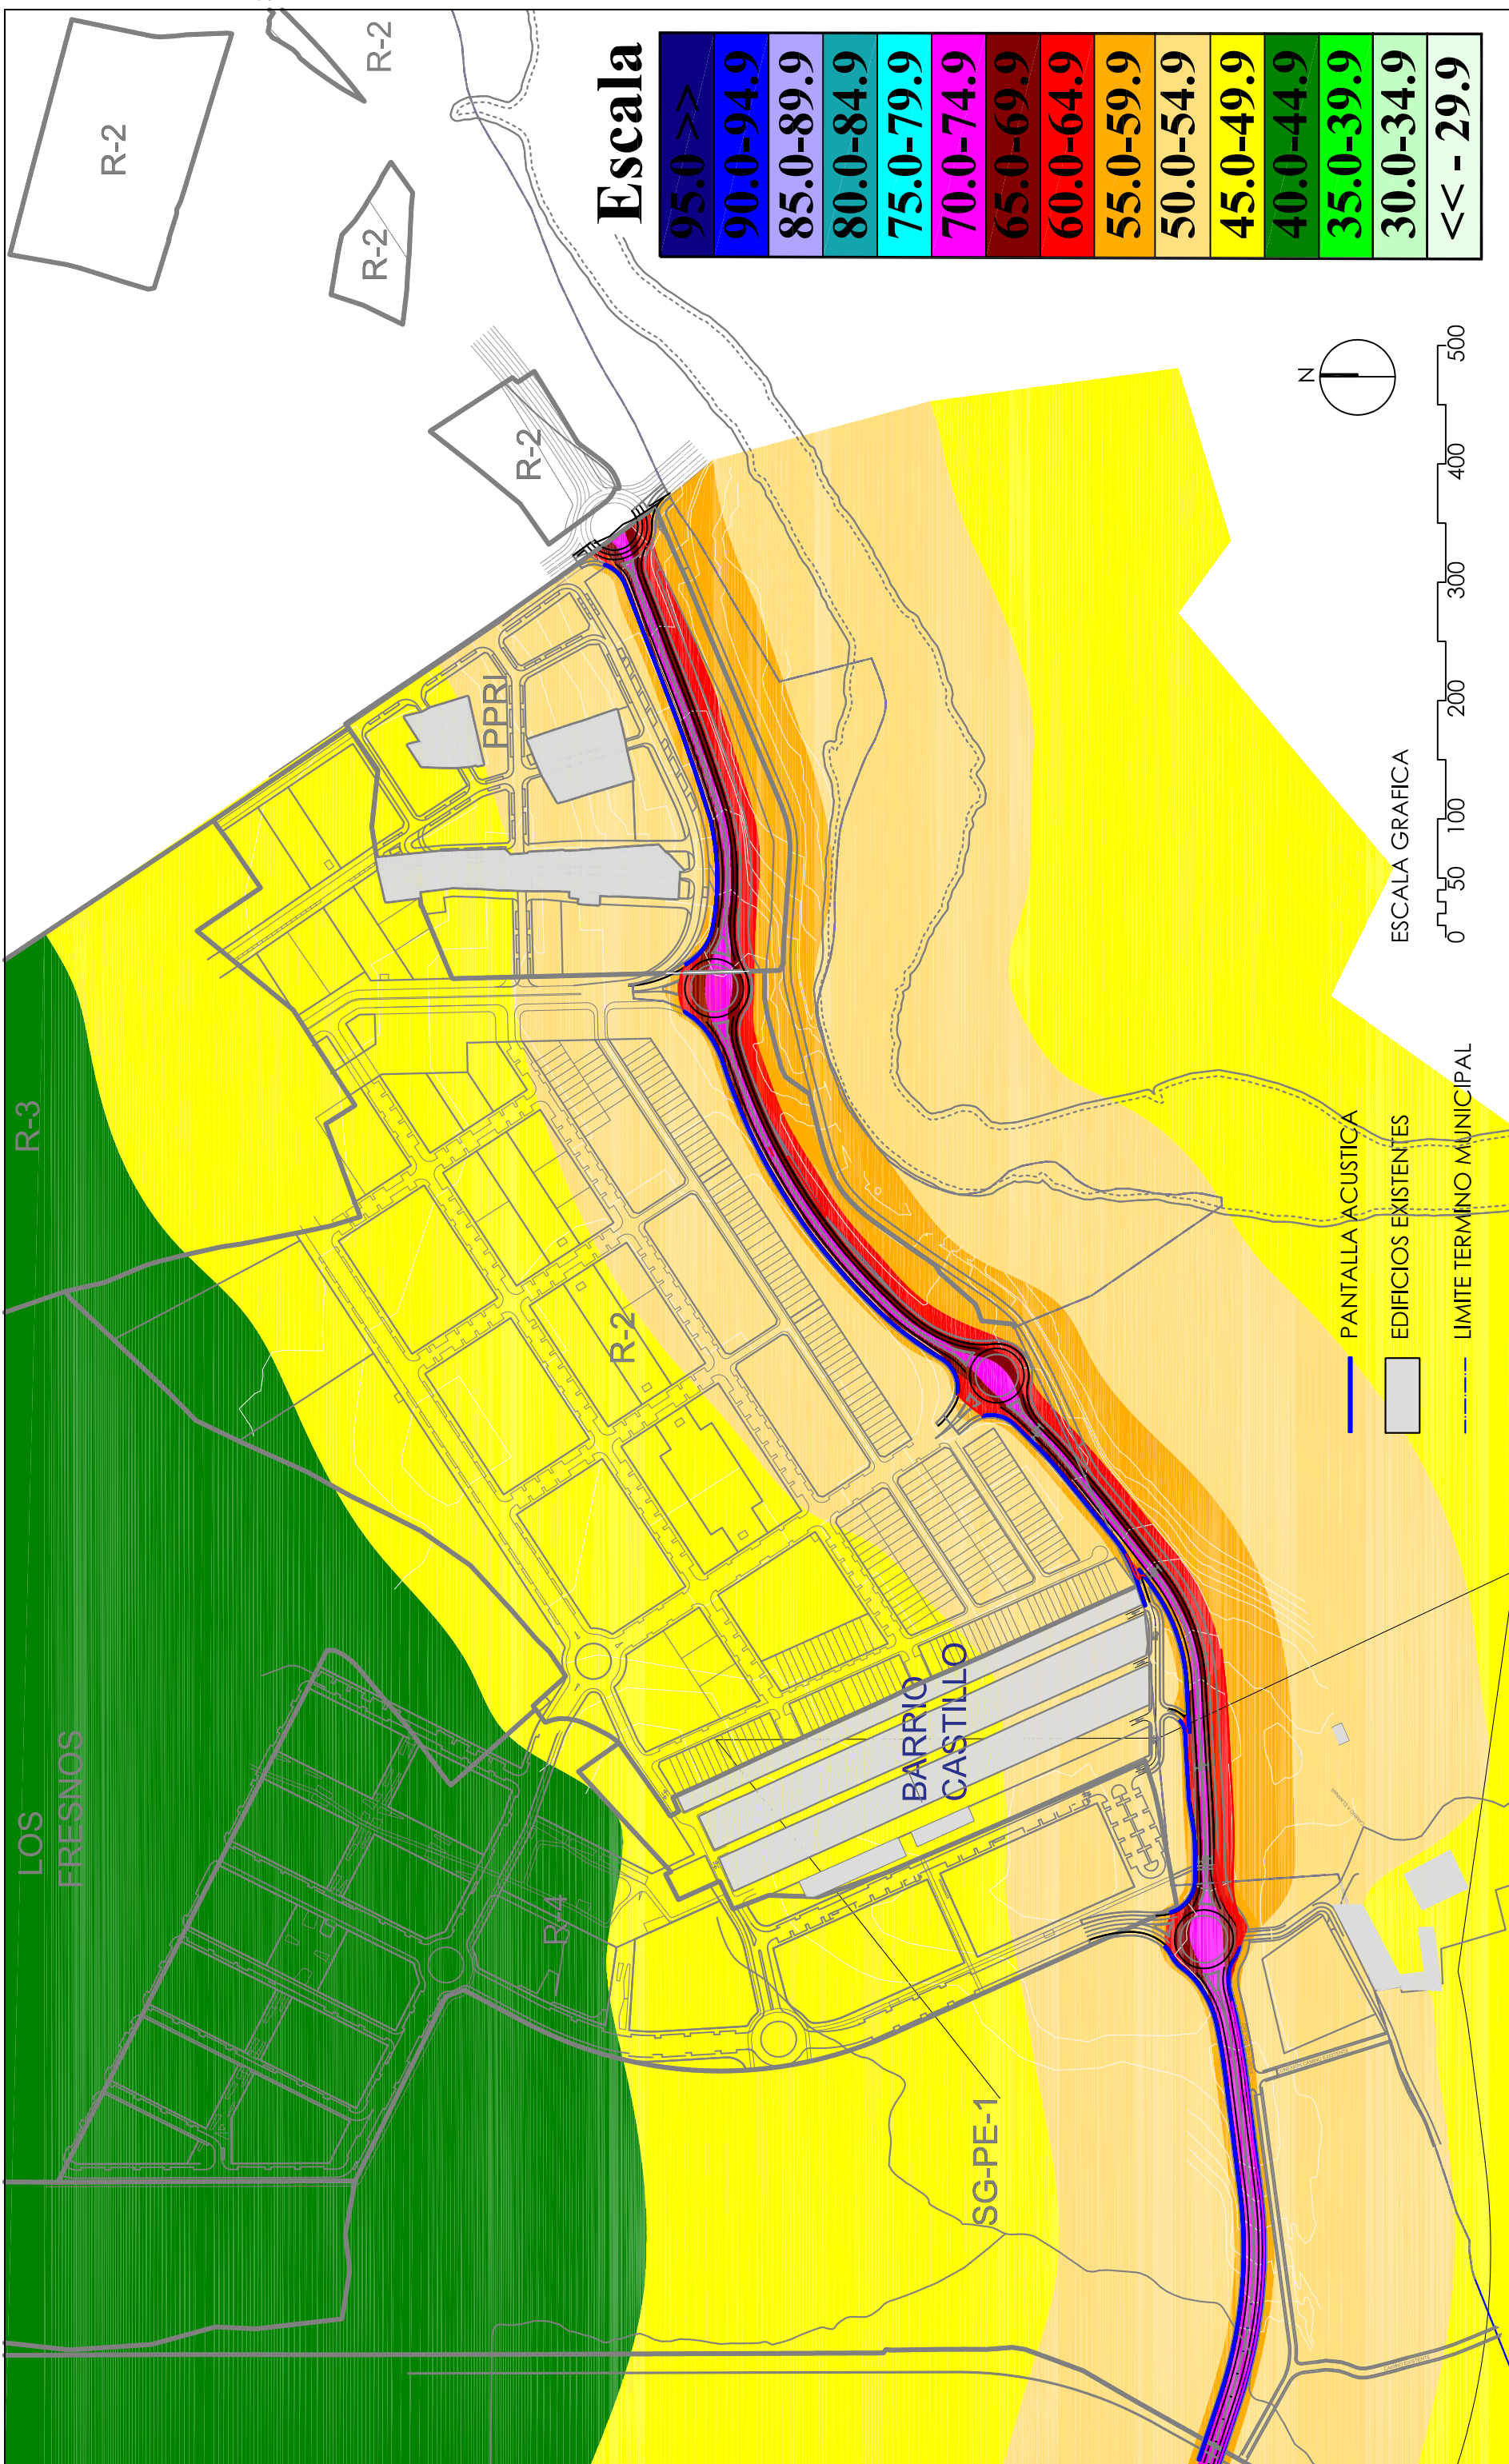

Escala

95.0 >>
90.0-94.9
85.0-89.9
80.0-84.9
75.0-79.9
70.0-74.9
65.0-69.9
60.0-64.9
55.0-59.9
50.0-54.9
45.0-49.9
40.0-44.9
35.0-39.9
30.0-34.9
<< - 29.9

FECHA: **MARZO 2020**
 PLANO: **08**

NIVELES SONOROS CALCULADOS, dB(A)
INDICE PERIODO TARDE Le
HIPOTESIS: ESCENARIO 3 CON PANTALLA ACUSTICA

ESTUDIO DE RUIDO AMBIENTAL
RONDA SUR
TORREJON DE ARDOZ. MADRID