


Les distribucions i mesures estan subjectes a modificacions i el mobiliari grafiat és orientatiu per a justificació funcional de l'espai

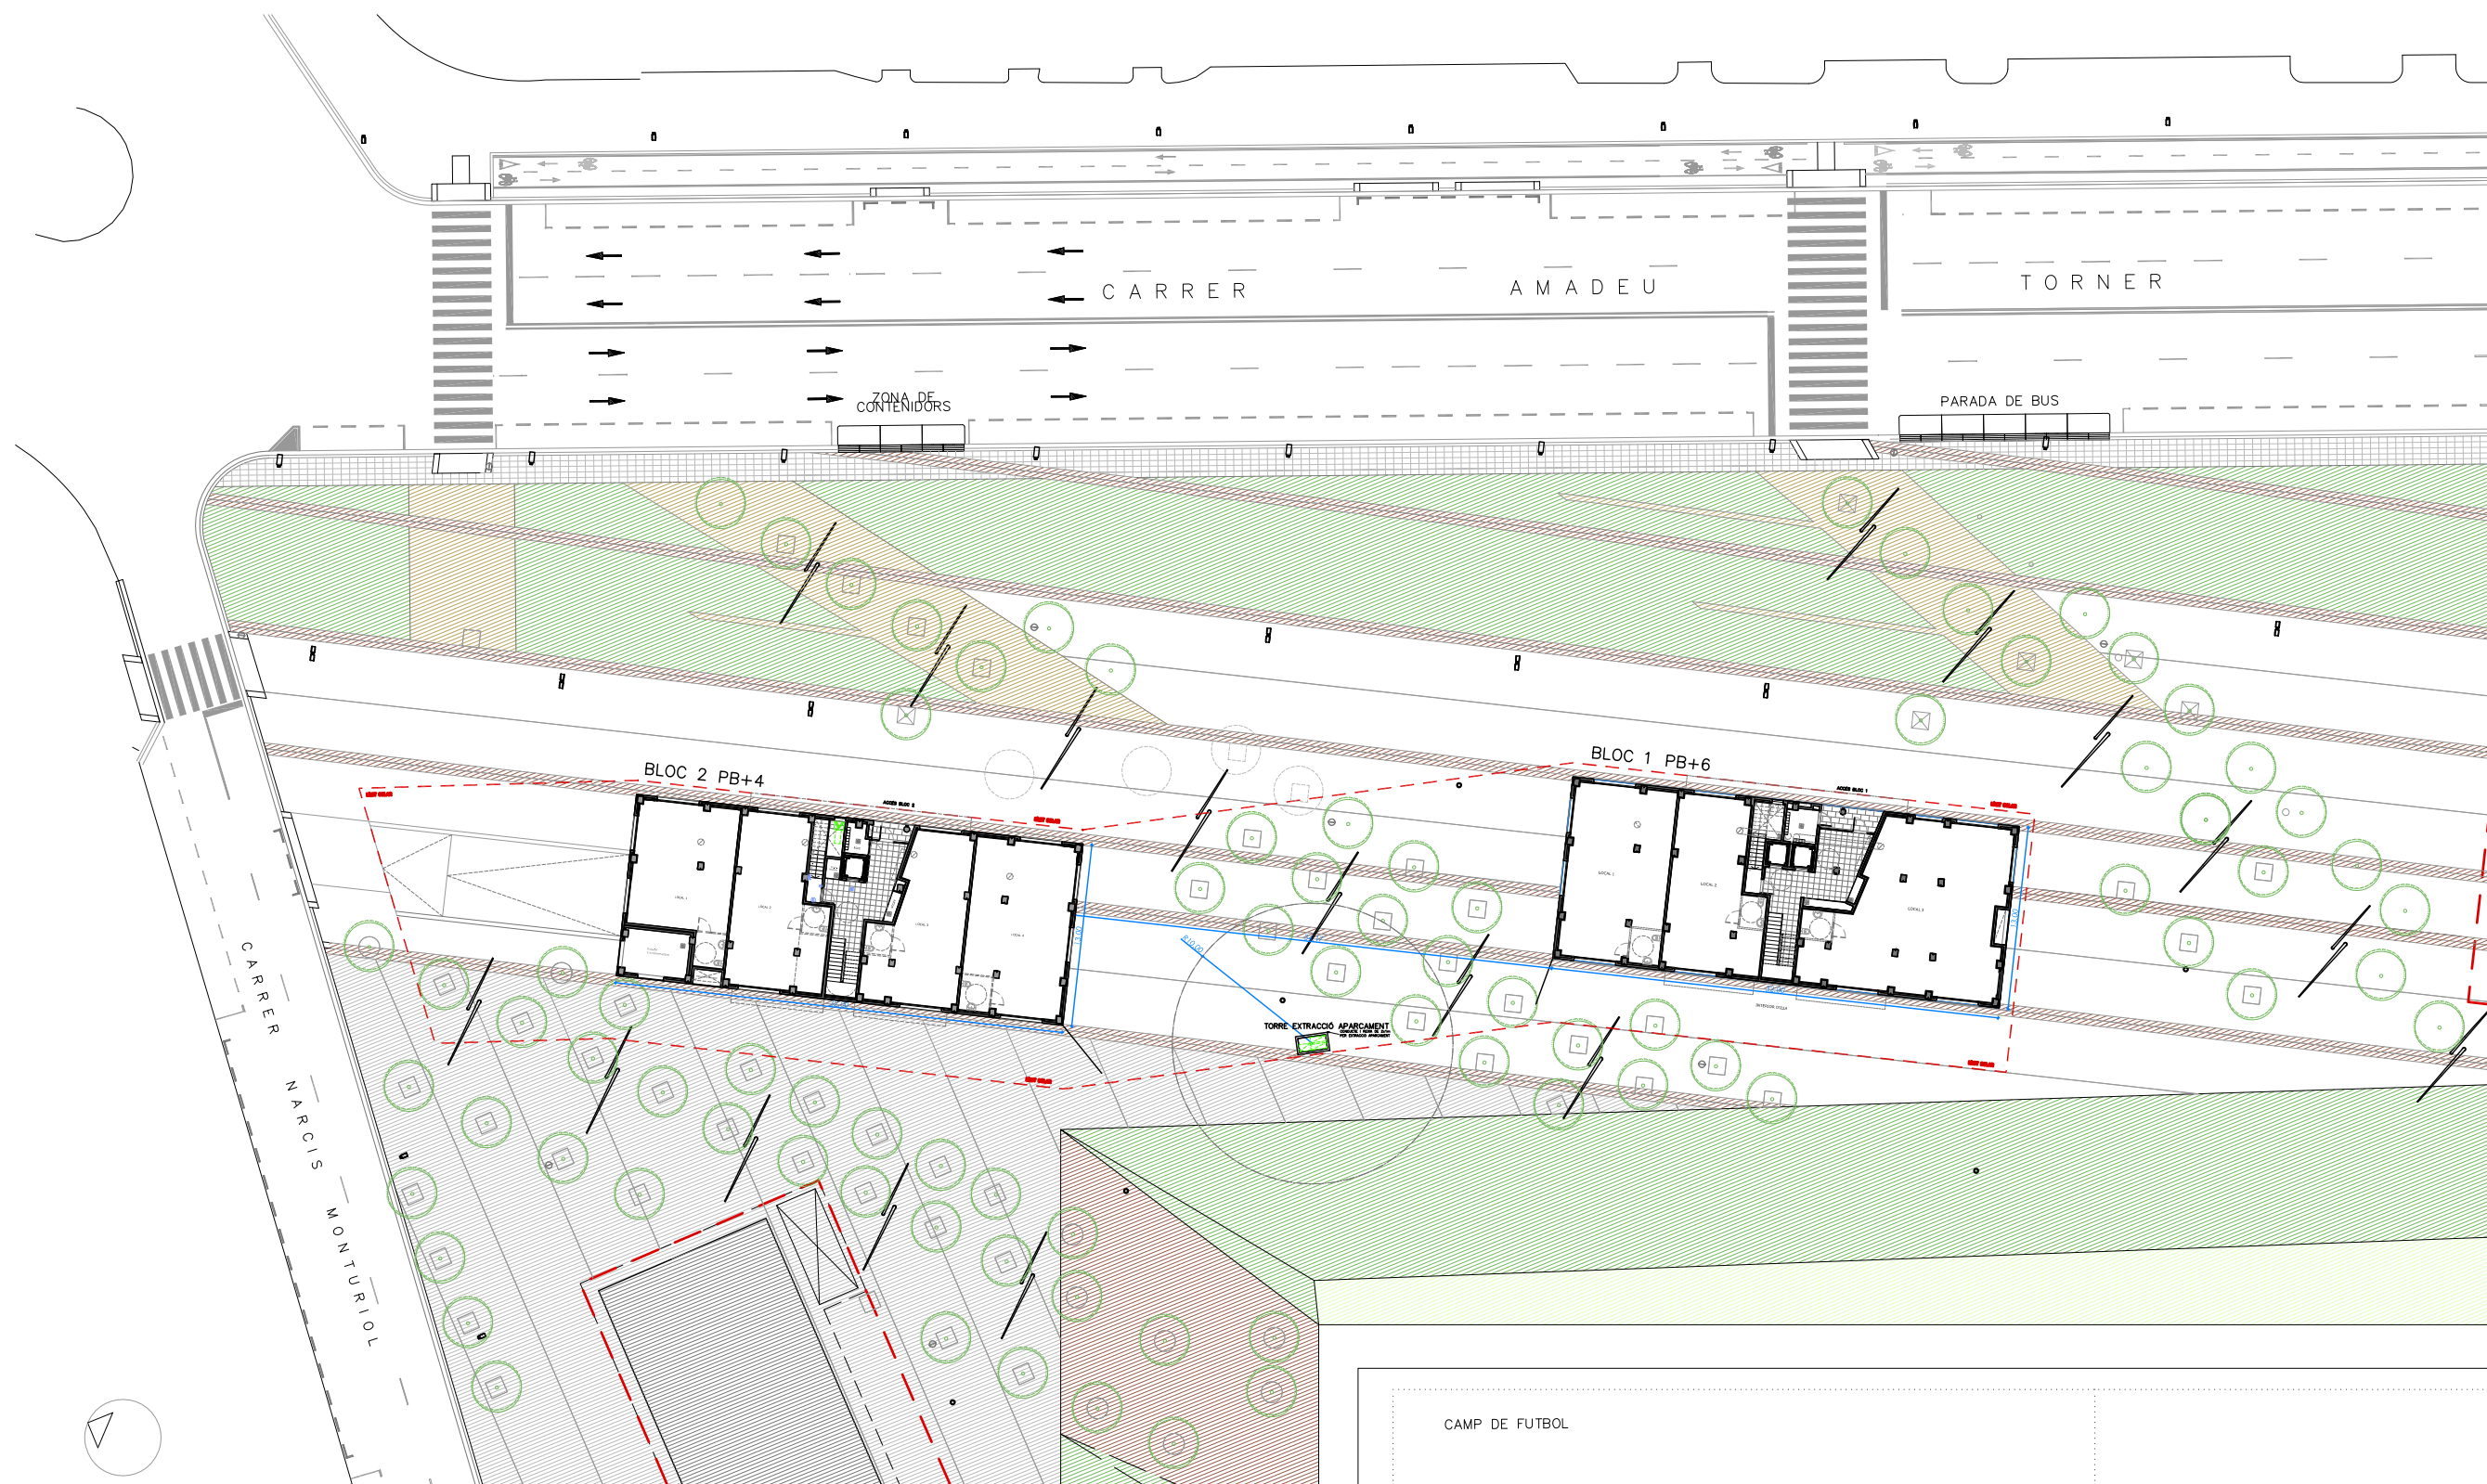


Les distribucions i mesures estan subjectes a modificacions i el mobiliari grafiat és orientatiu per a justificació funcional de l'espai



Les distribucions i mesures estan subjectes a modificacions i el mobiliari grafiat és orientatiu per a justificació funcional de l'espai

CARRER AMADEU TORNER

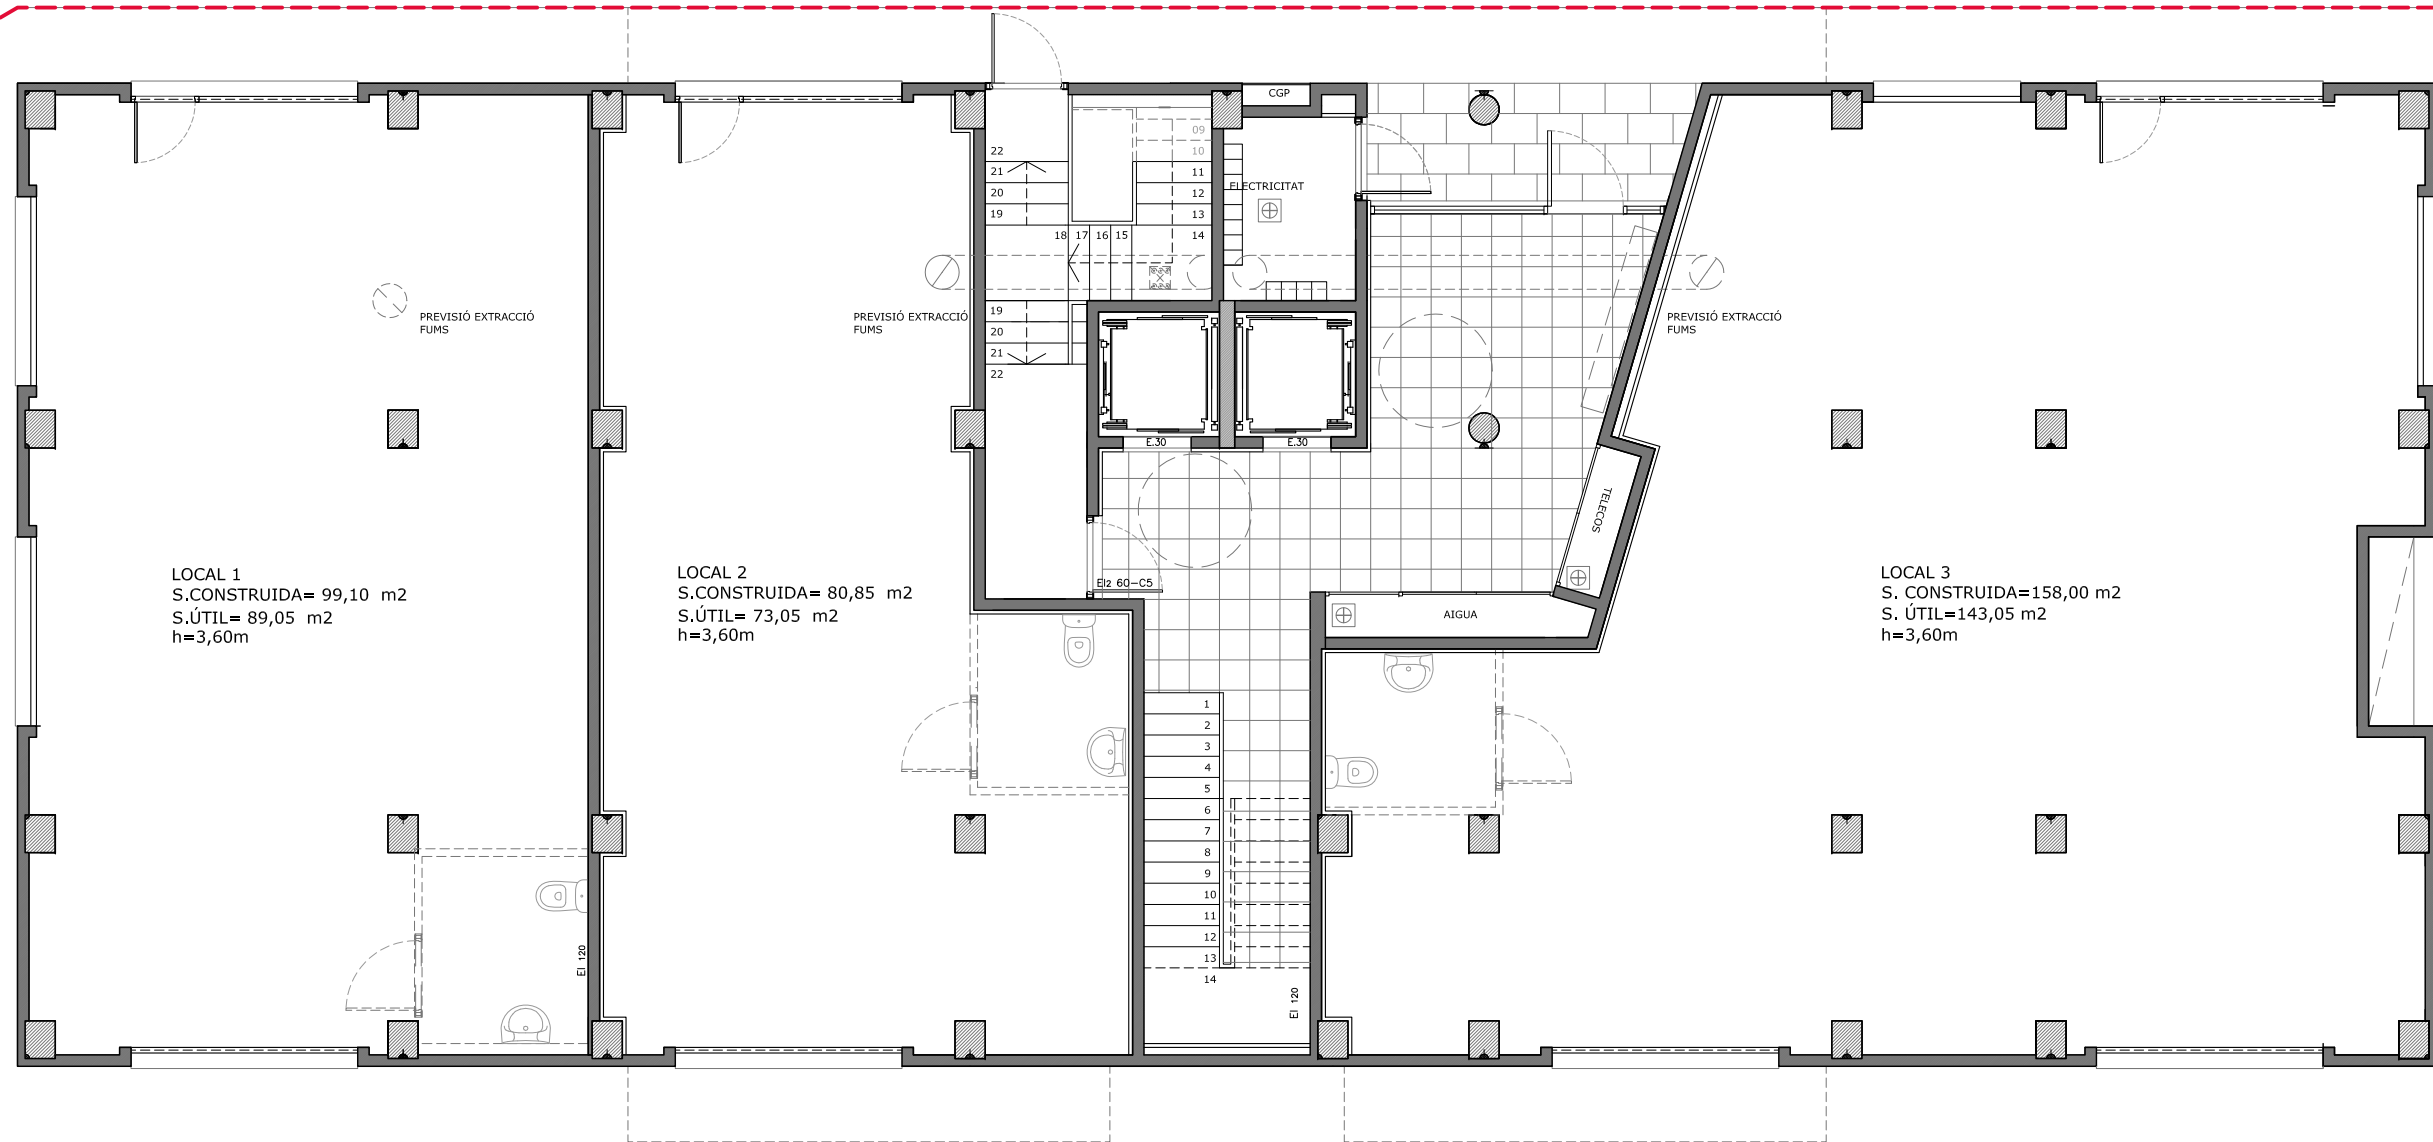


INTERIOR D'ILLA


LÍMIT DE PARCEL·LA I SOTERRANI APARCAMENT



Les distribucions i mesures estan subjectes a modificacions i el mobiliari grafiat és orientatiu per a justificació funcional de l'espai

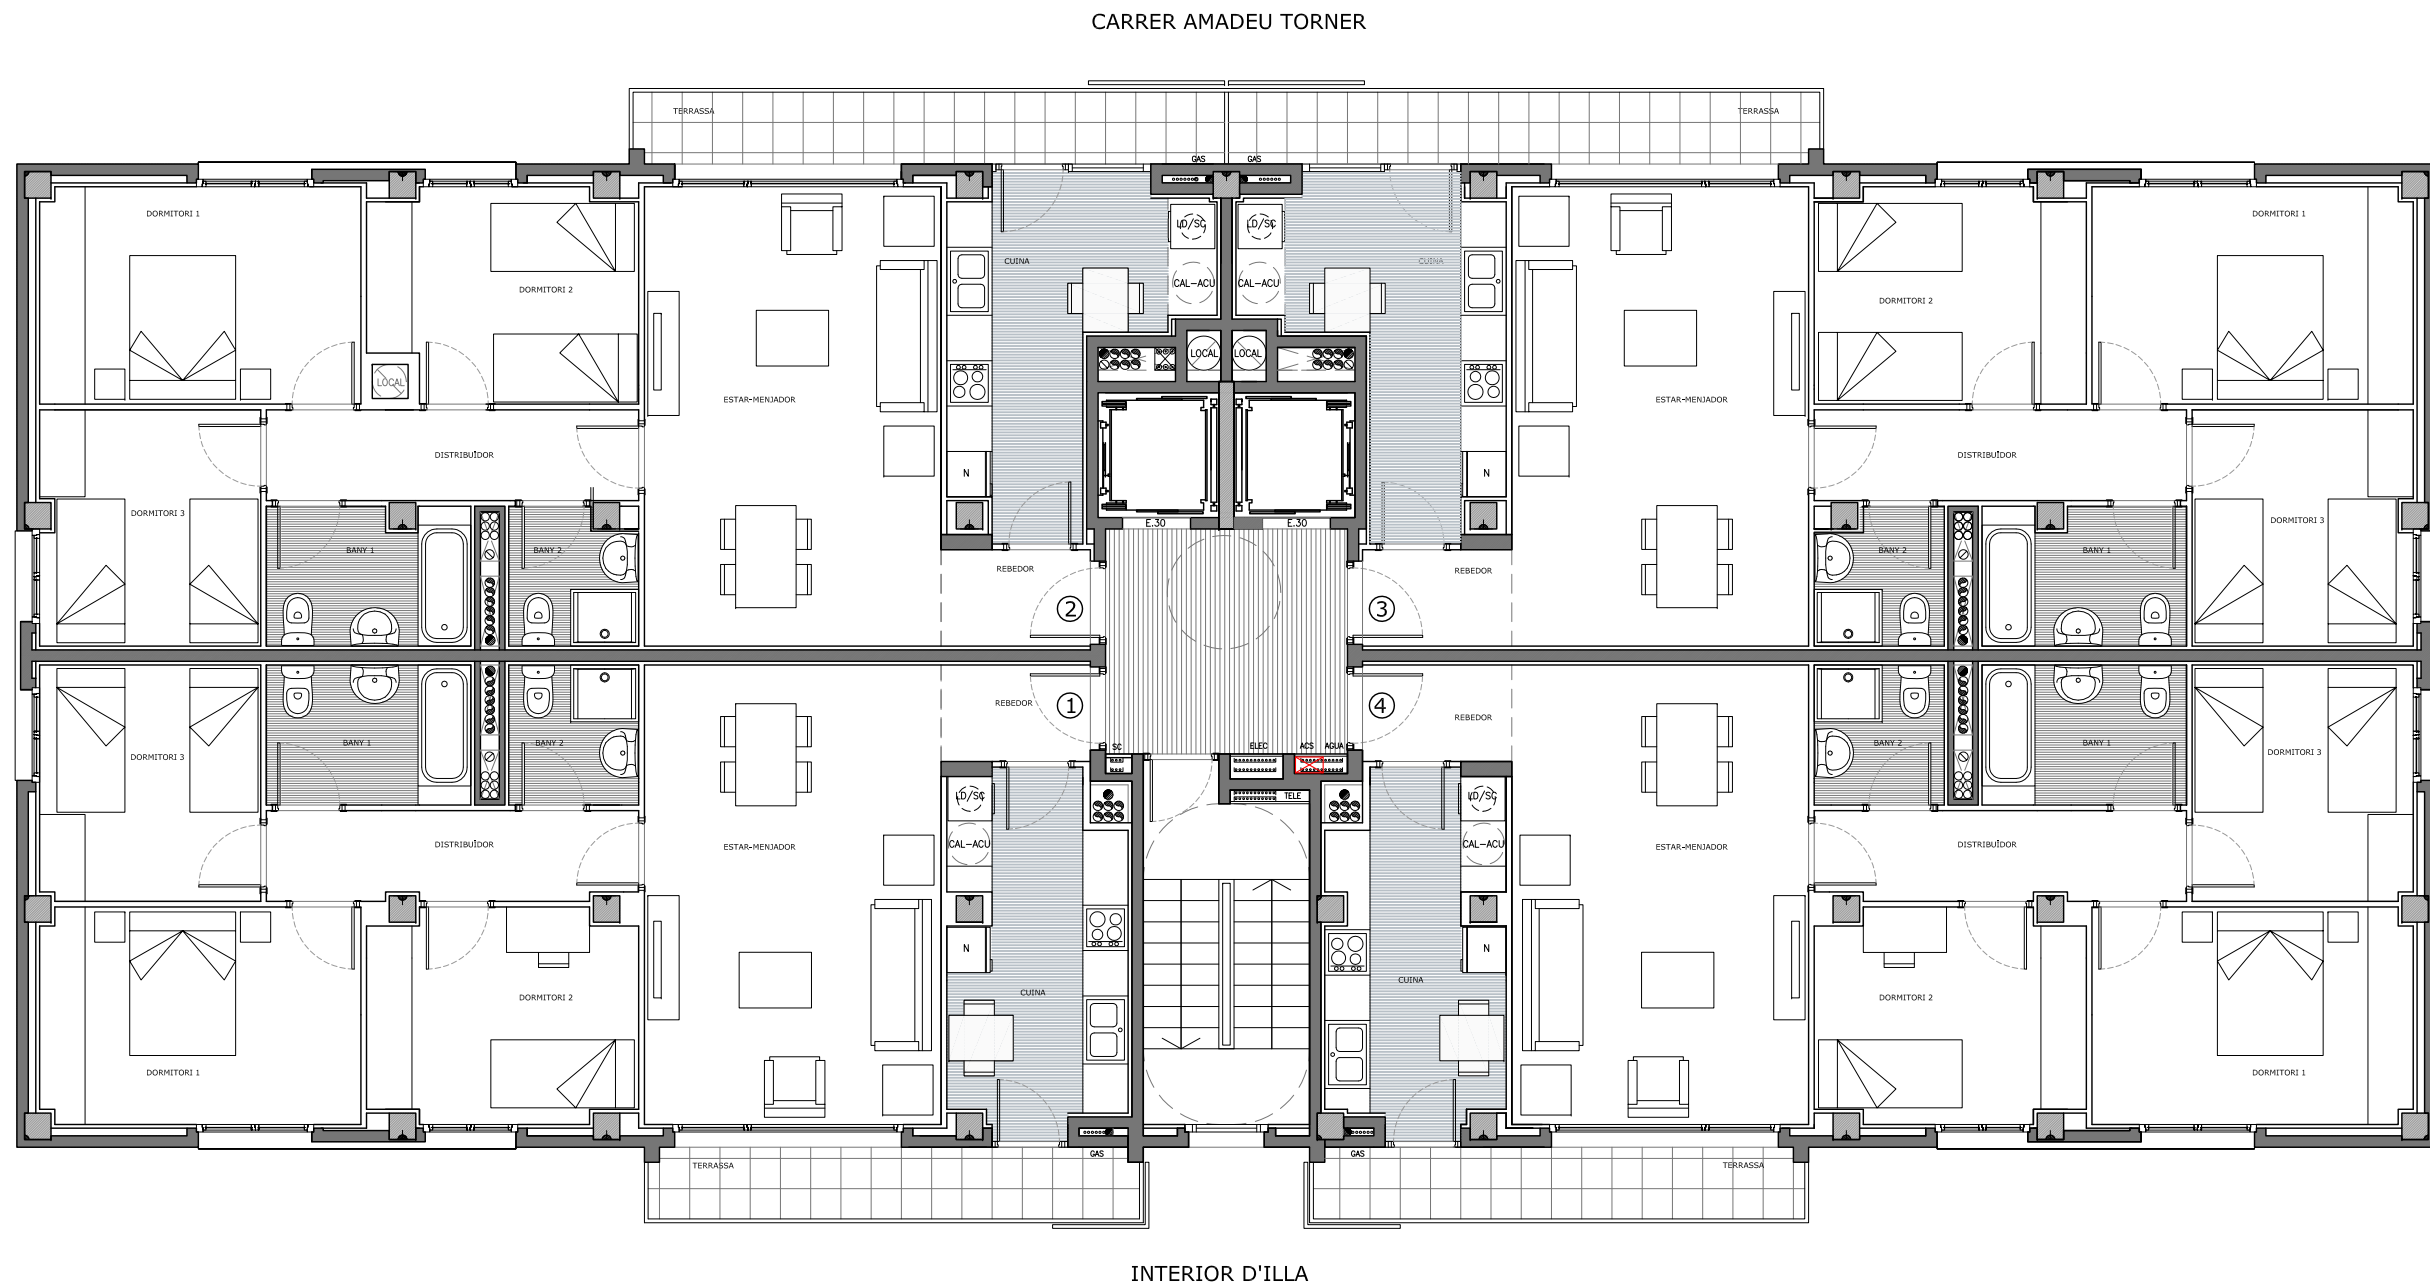

Les distribucions i mesures estan subjectes a modificacions i el mobiliari grafiat és orientatiu per a justificació funcional de l'espai

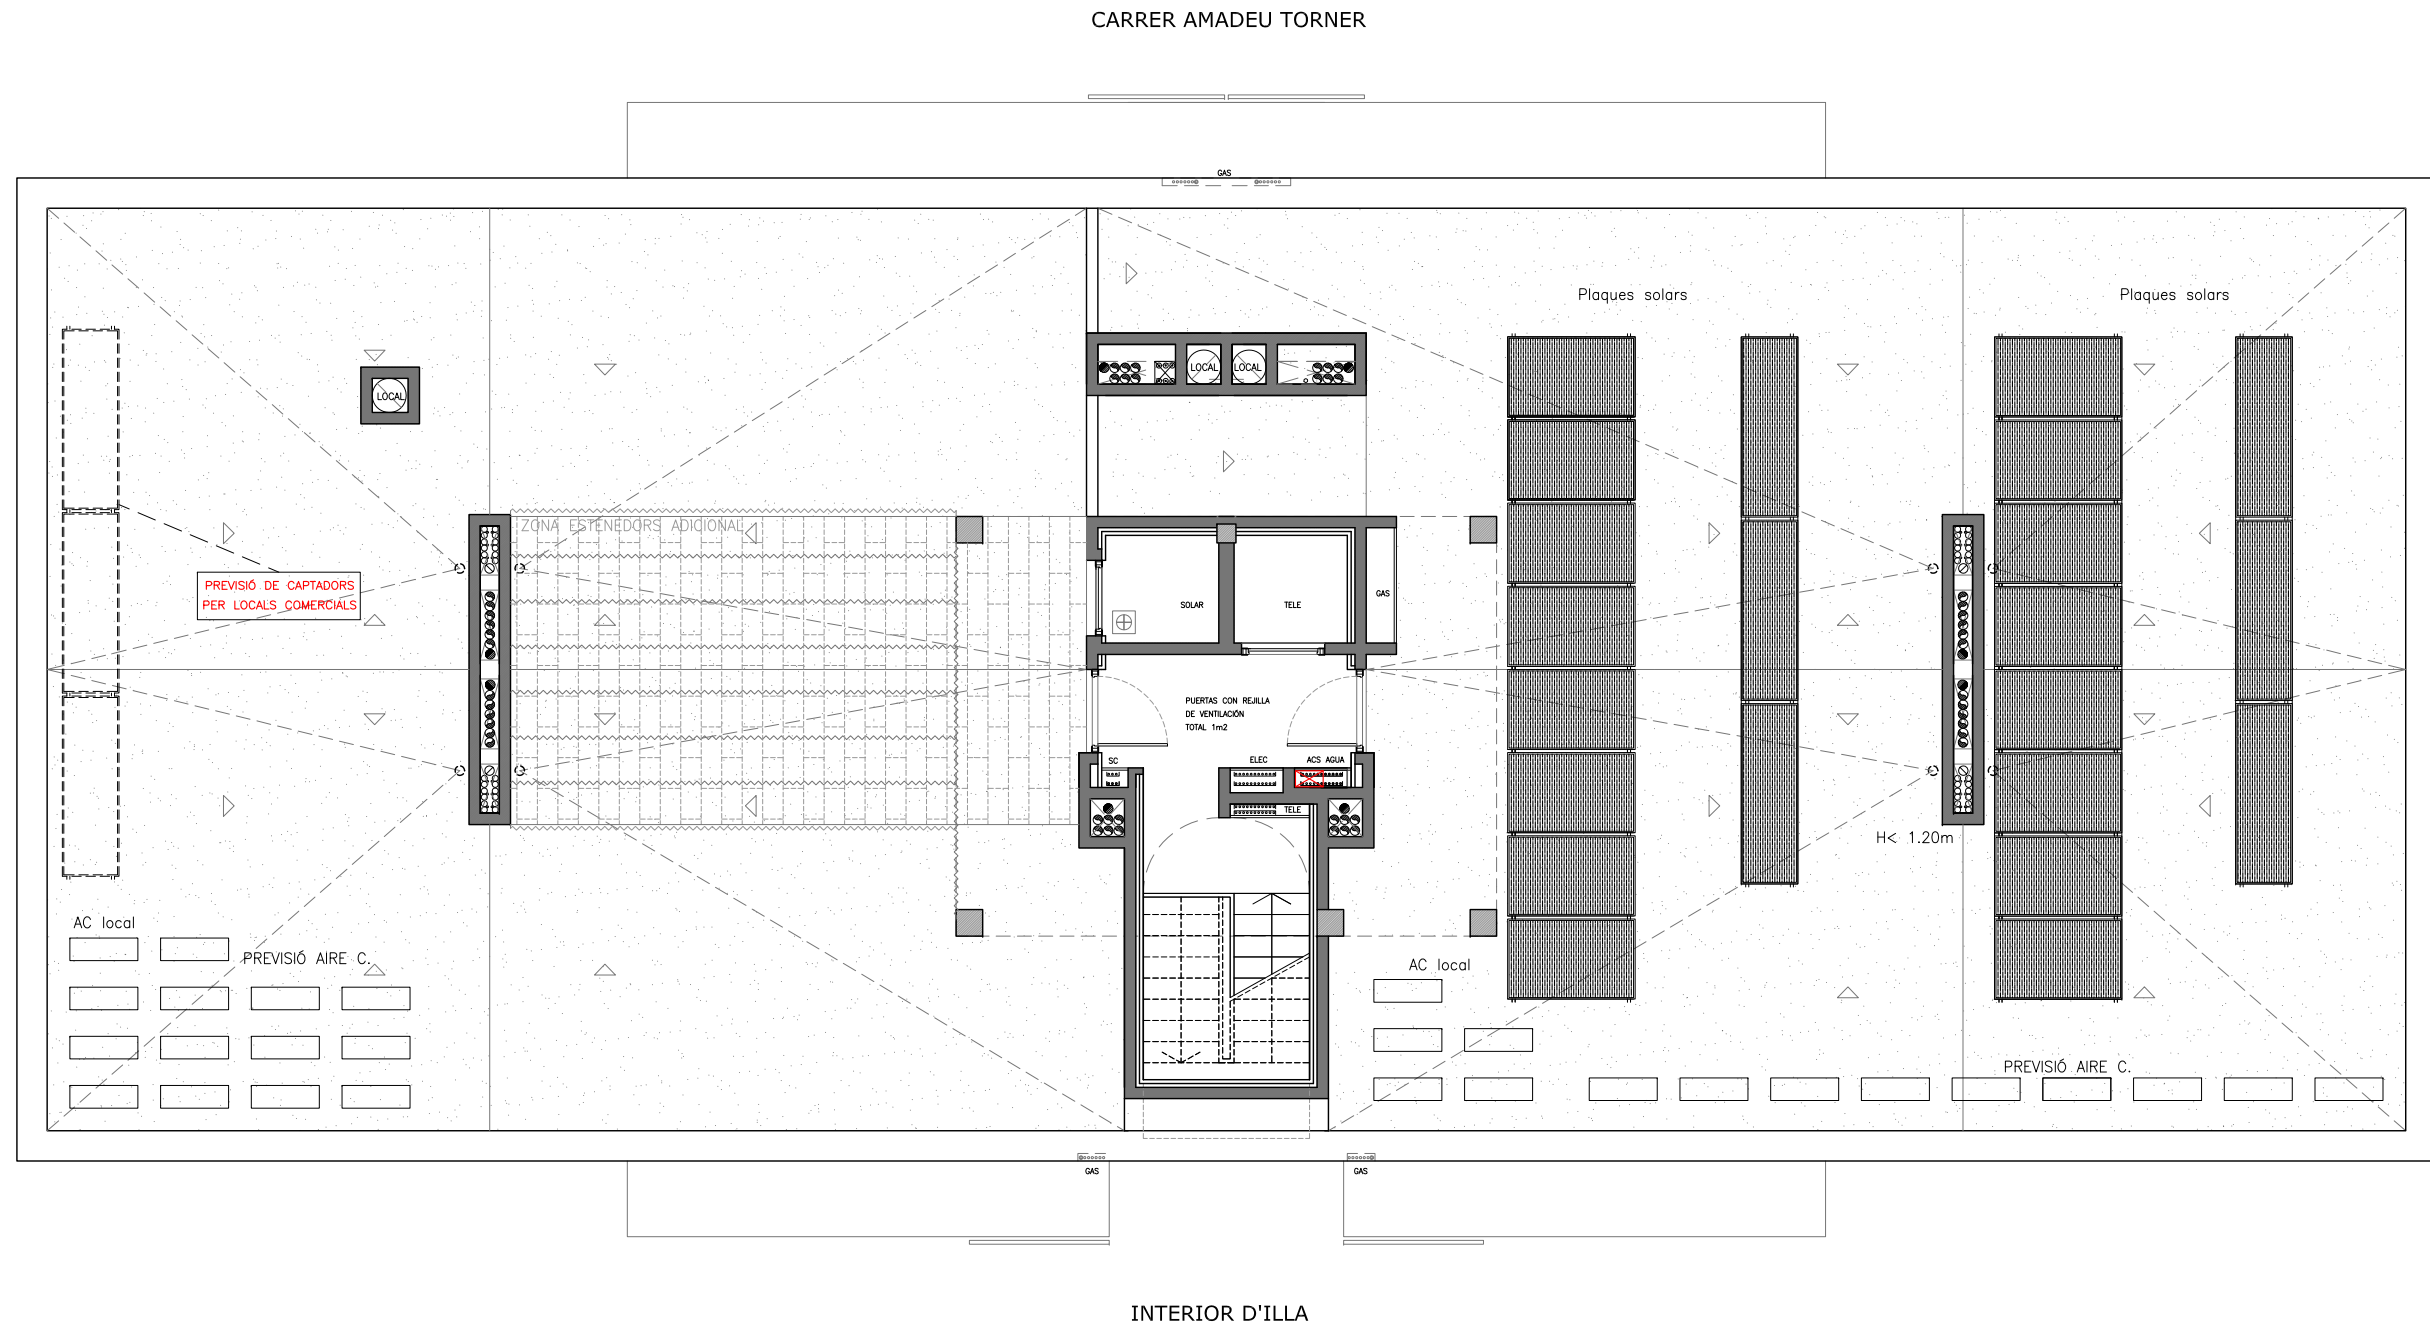


Les distribucions i mesures estan subjectes a modificacions i el mobiliari grafiat és orientatiu per a justificació funcional de l'espai



Les distribucions i mesures estan subjectes a modificacions i el mobiliari grafiat és orientatiu per a justificació funcional de l'espai

CARRER AMADEU TORNER

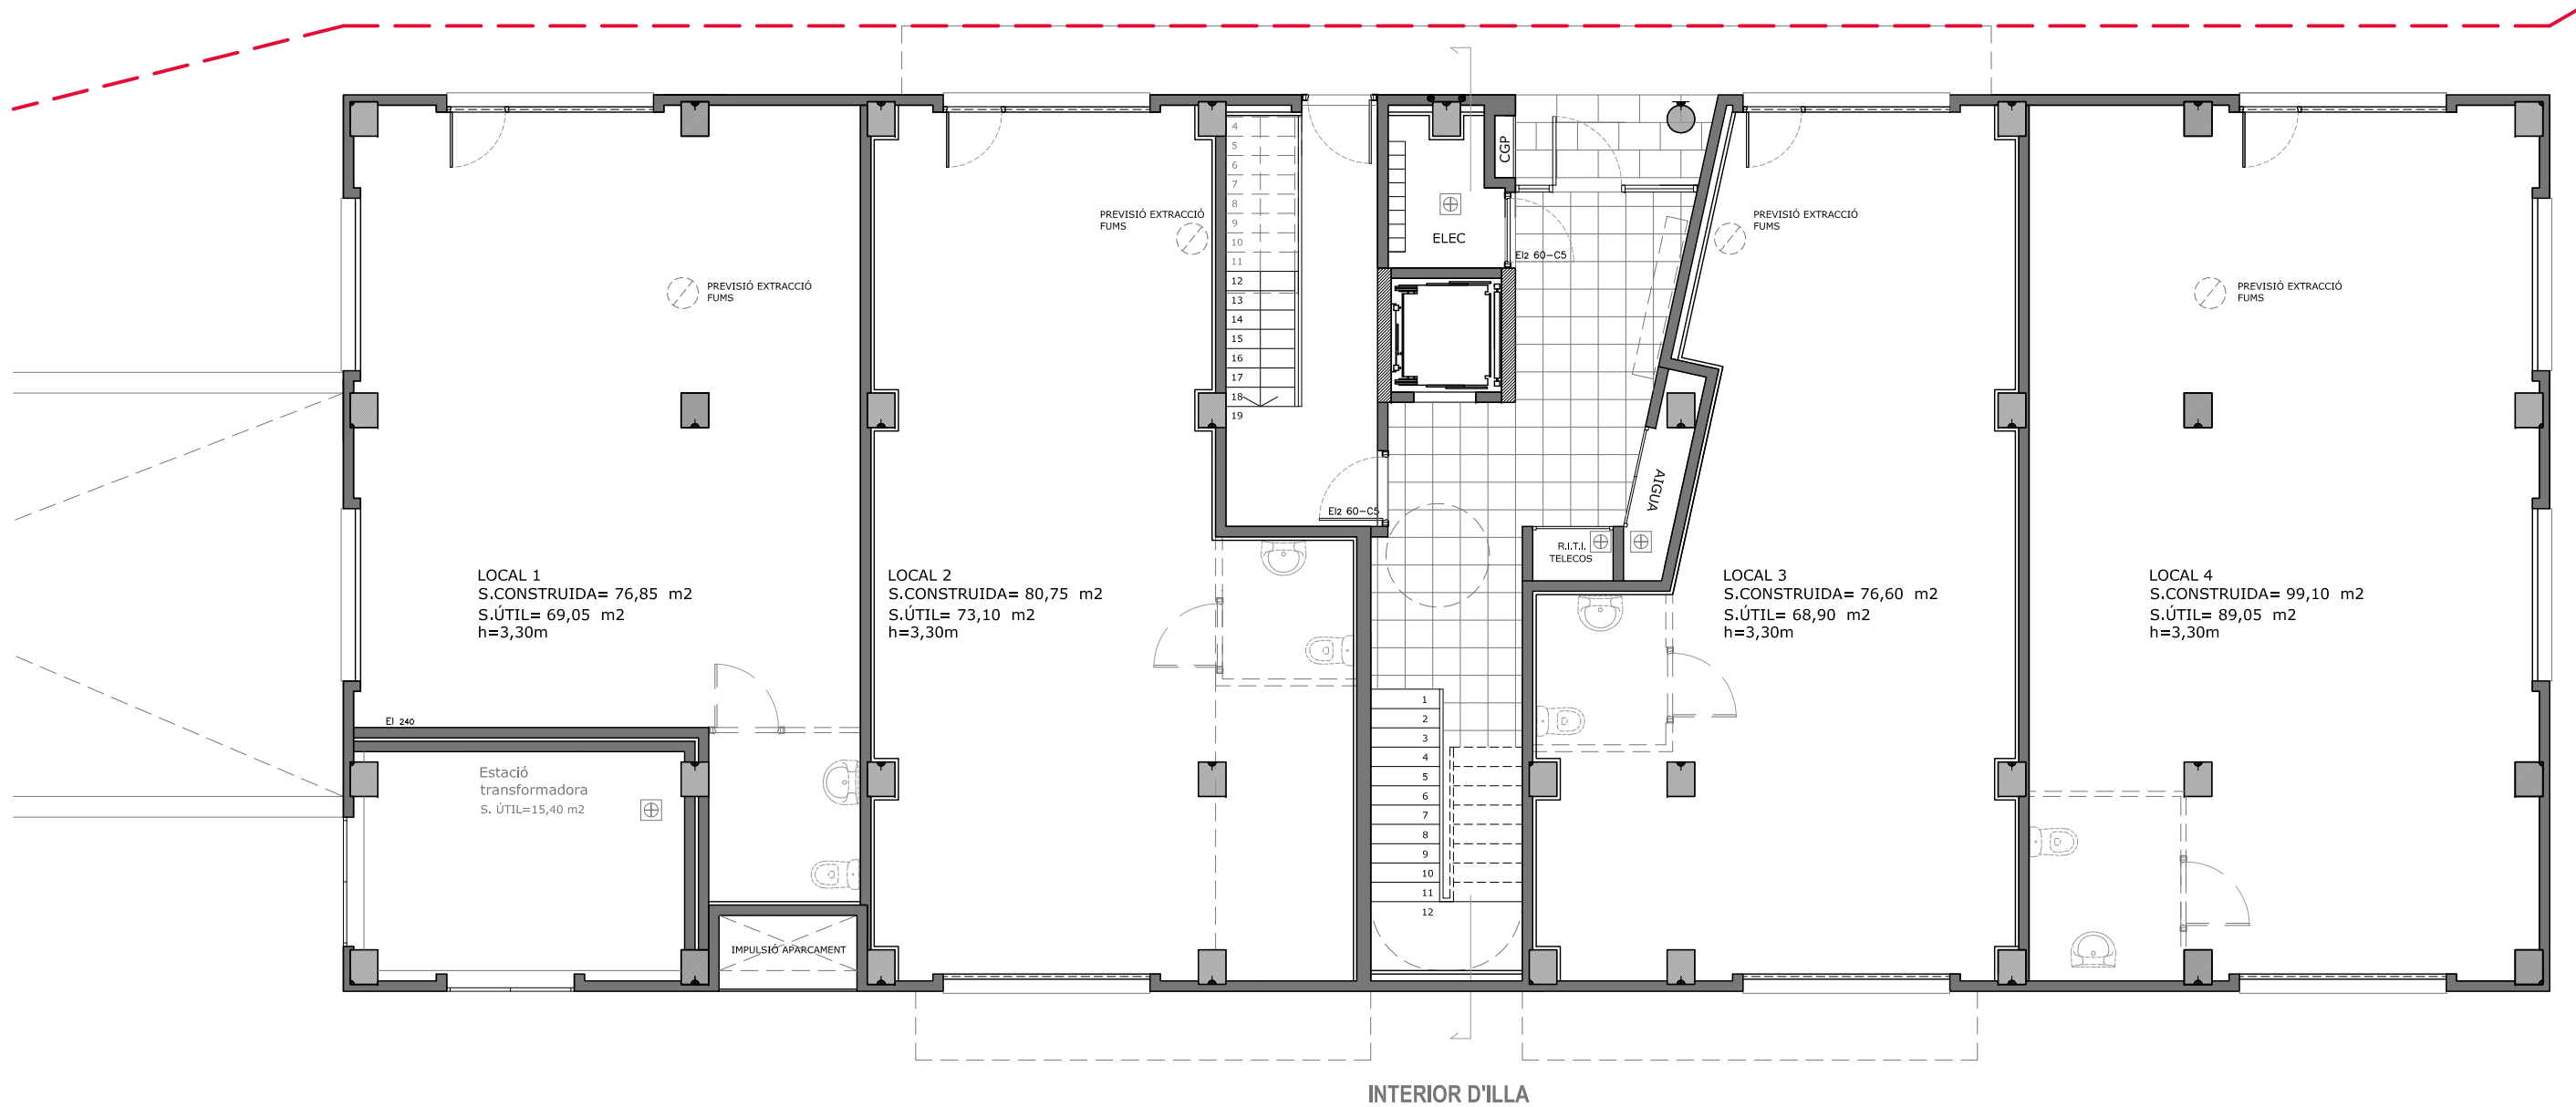


SUPERFÍCIE CONSTRUÏDA PLANTA BAIXA PARCEL·LA 4.2 416 m2

LÍMIT DE PARCEL·LA I SOTERRANI APARCAMENT





Les distribucions i mesures estan subjectes a modificacions i el mobiliari grafiat és orientatiu per a justificació funcional de l'espai

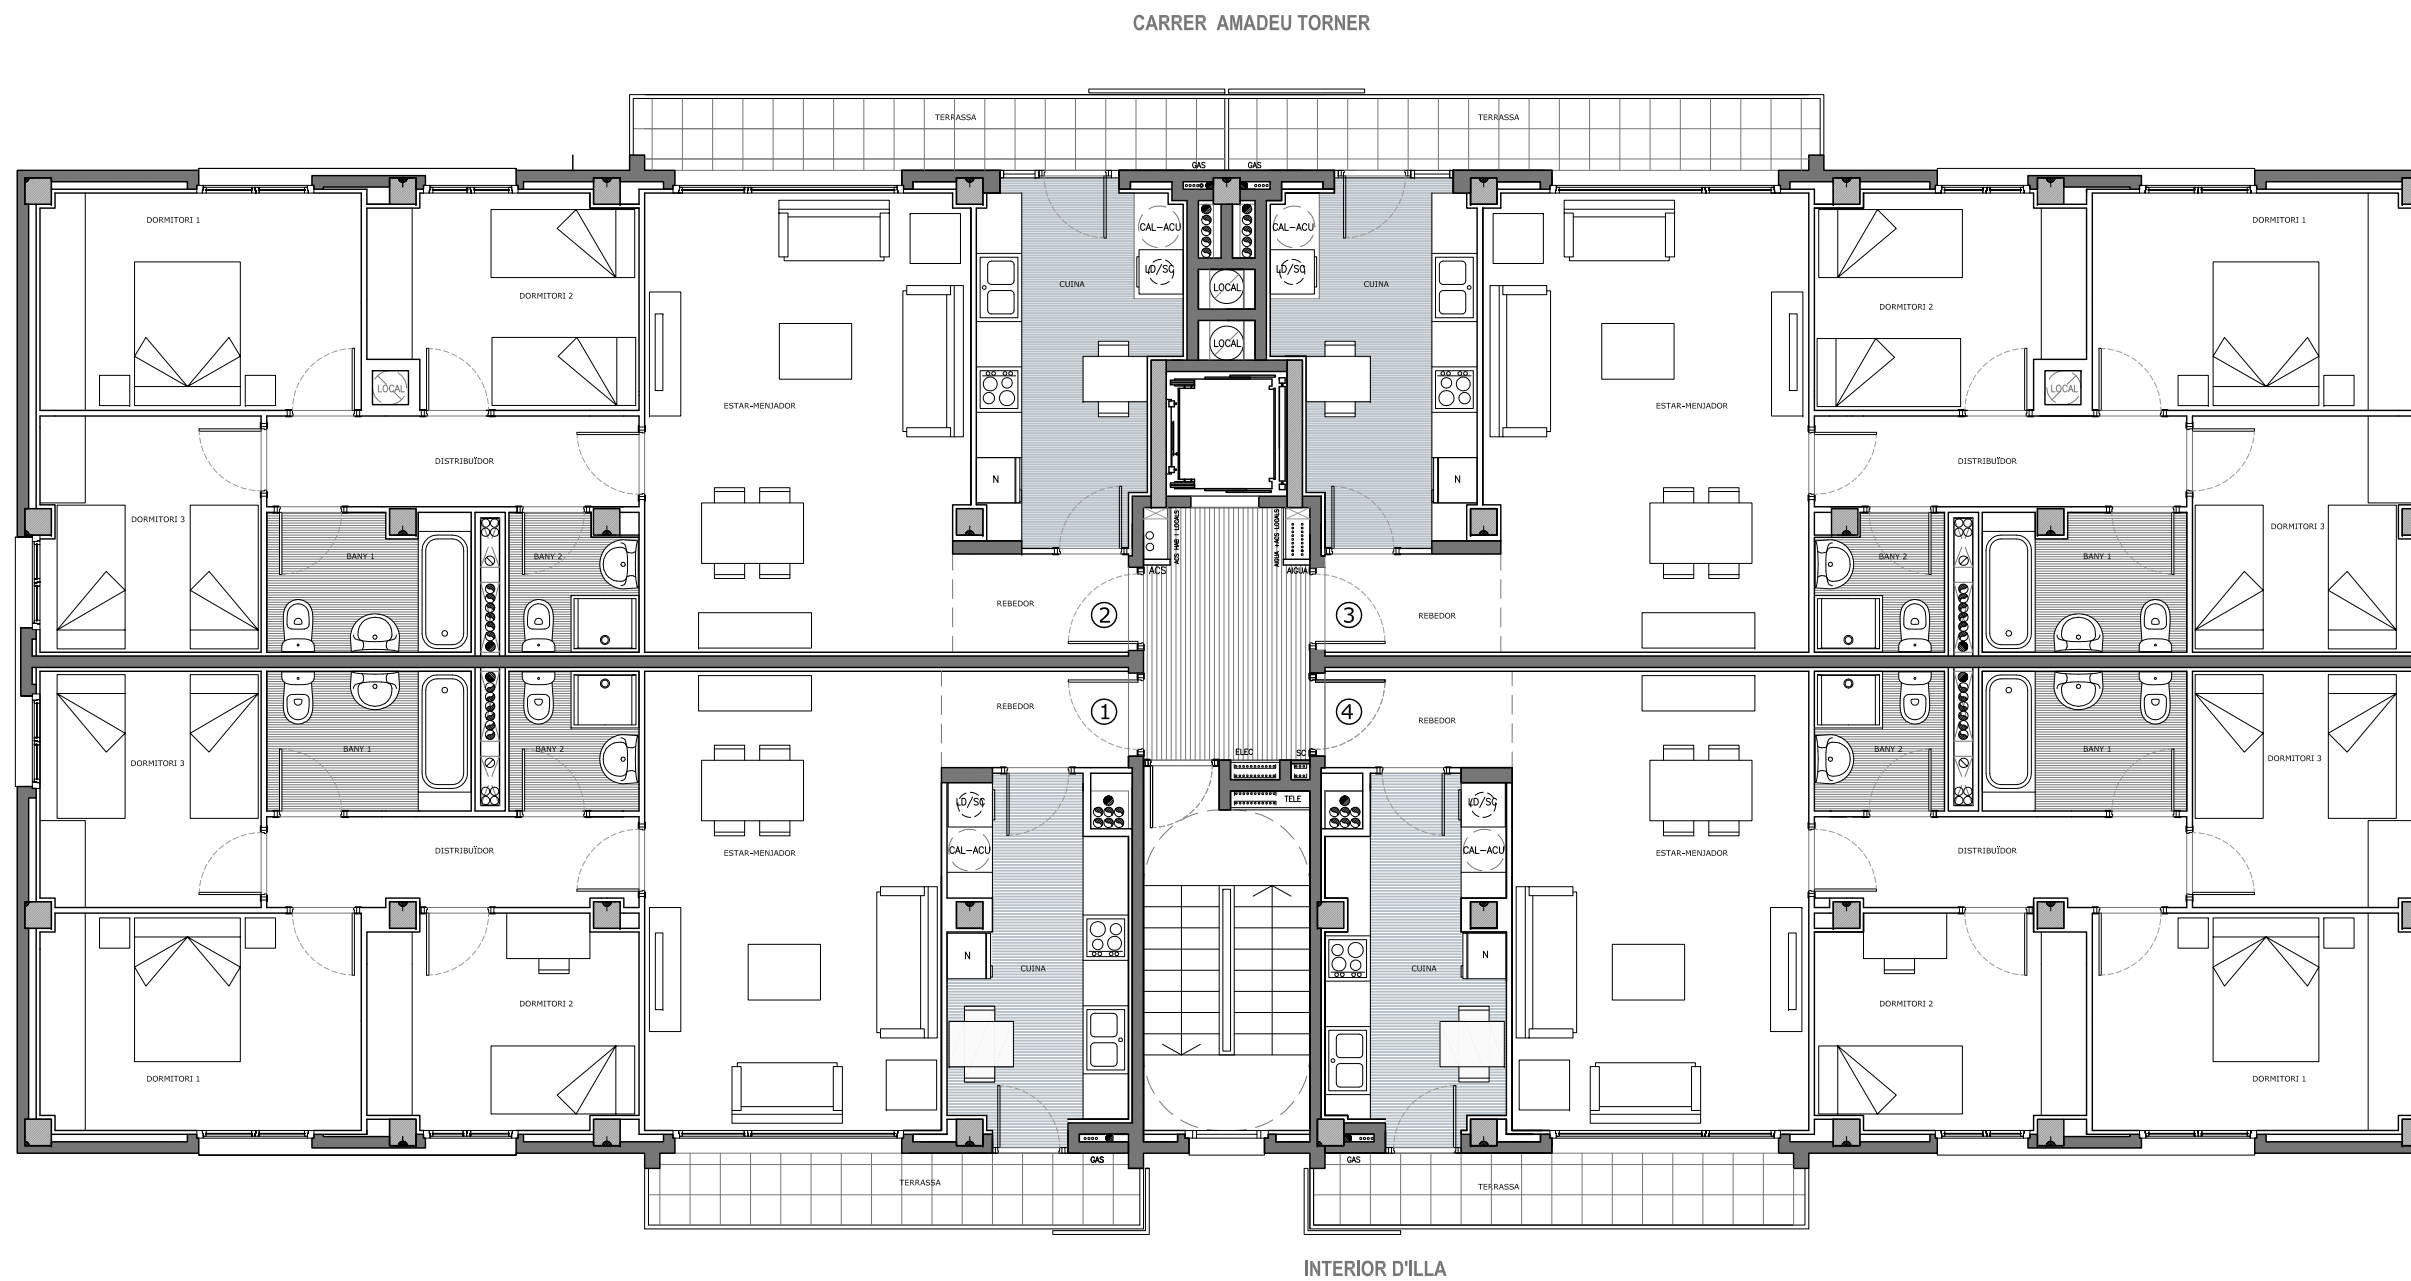




Les distribucions i mesures estan subjectes a modificacions i el mobiliari grafiat és orientatiu per a justificació funcional de l'espai

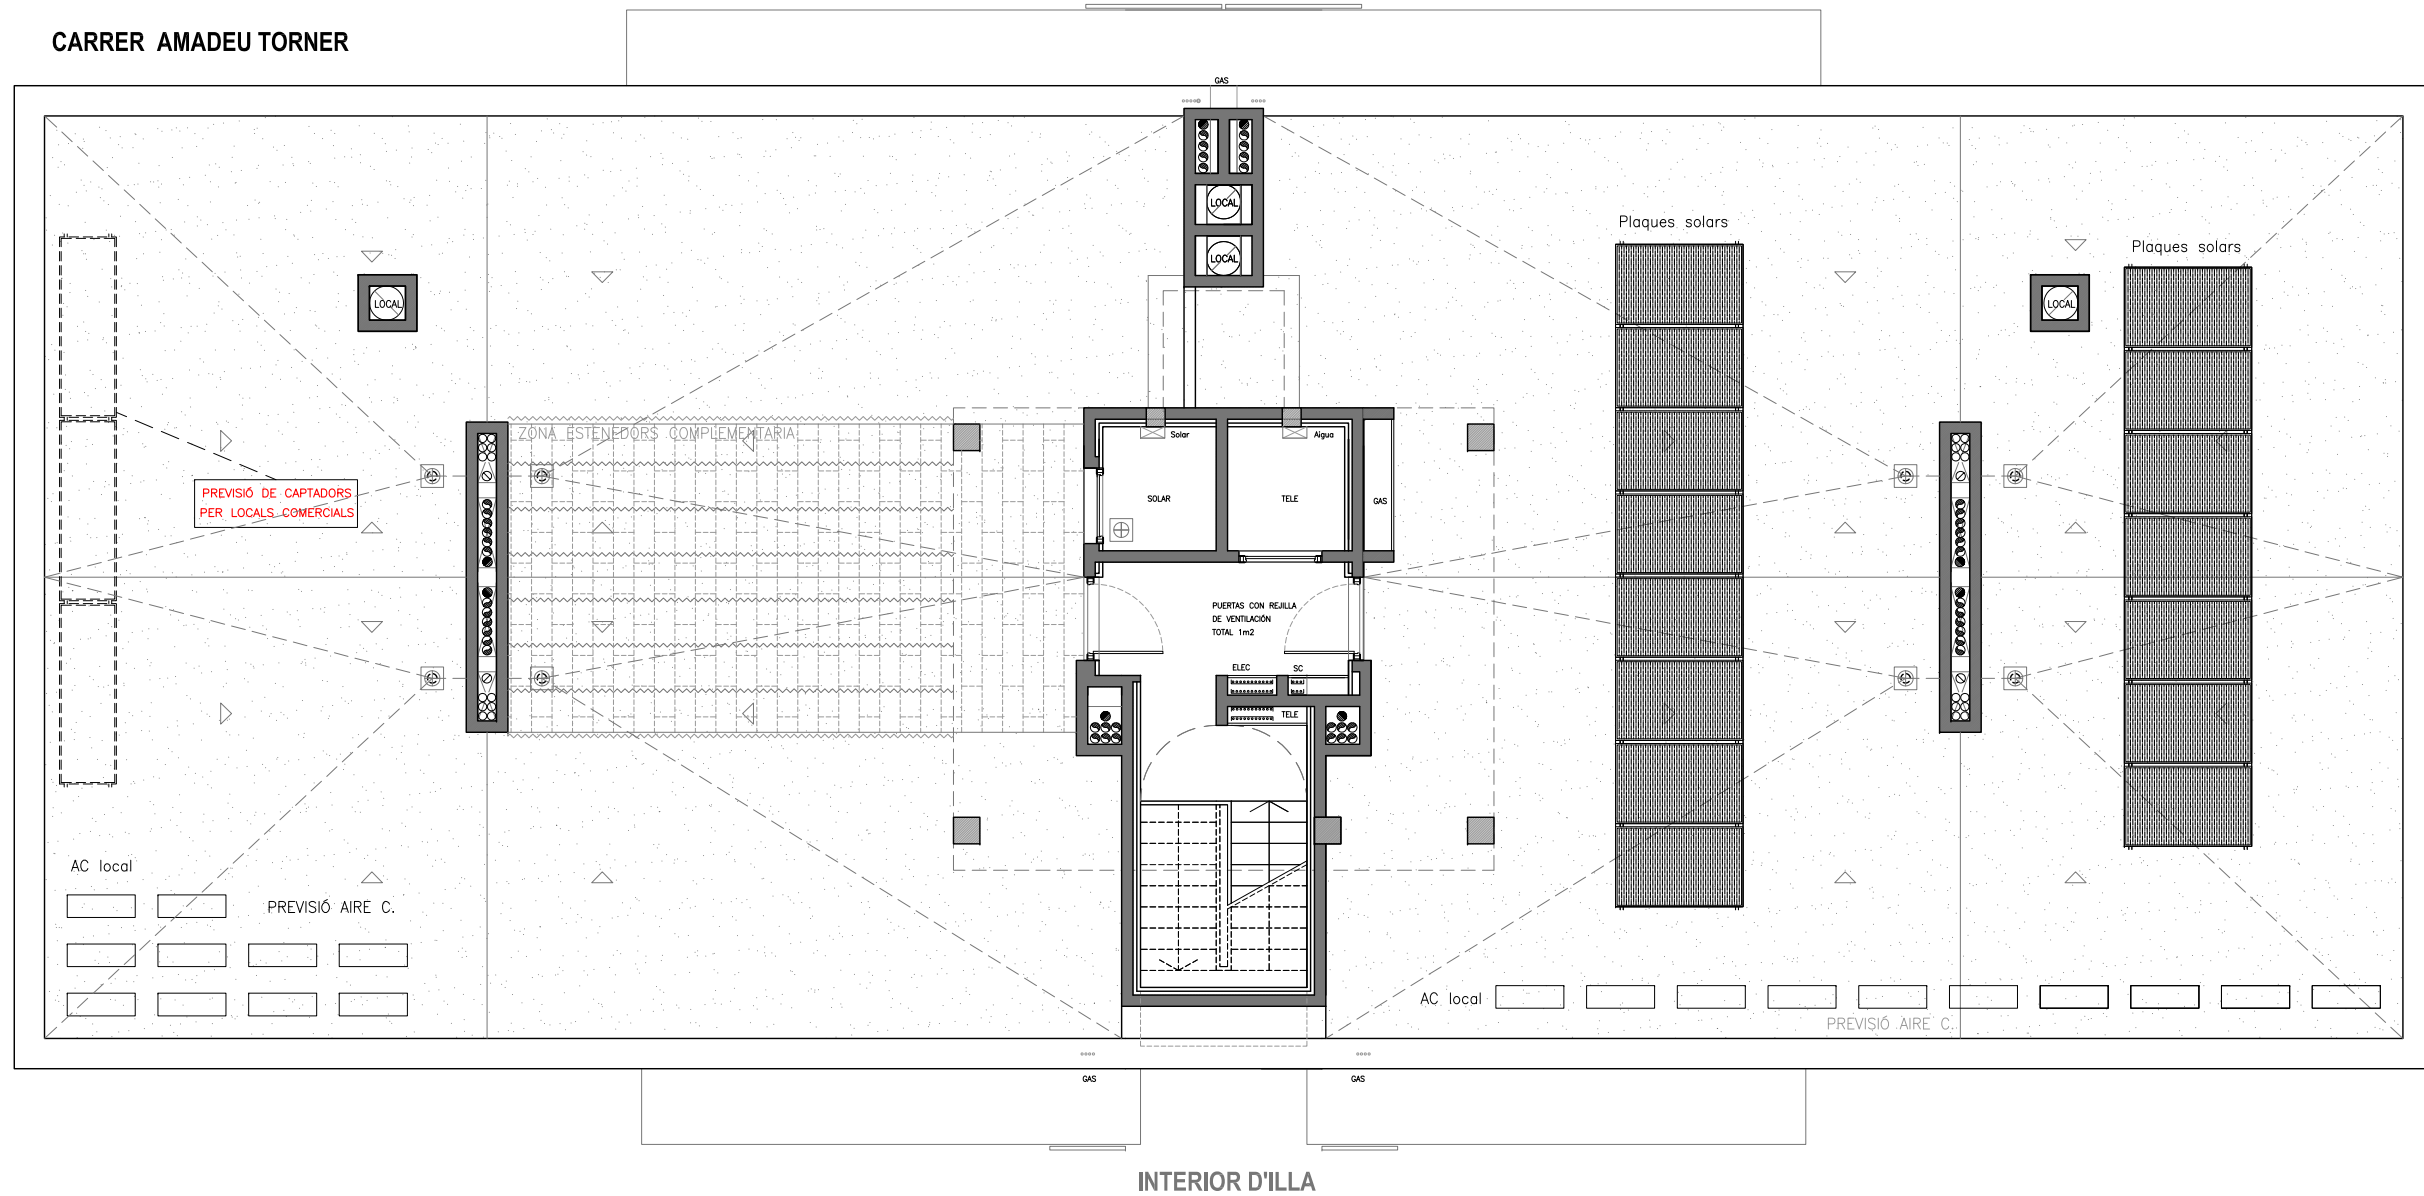

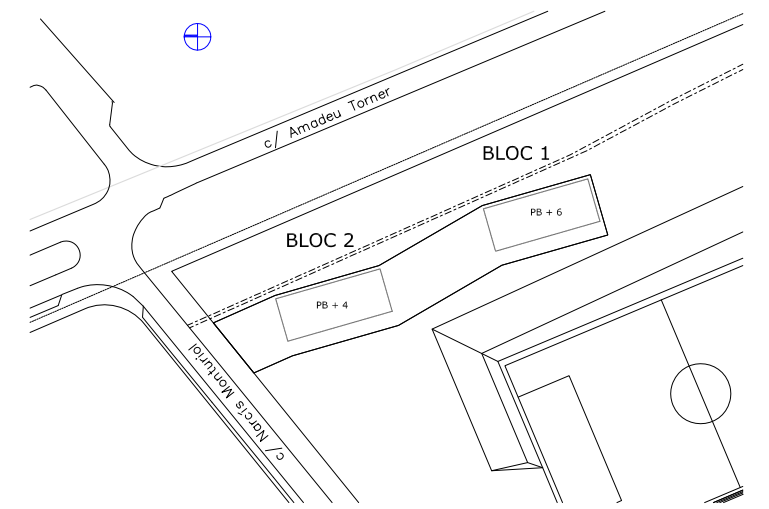

BLOC 1

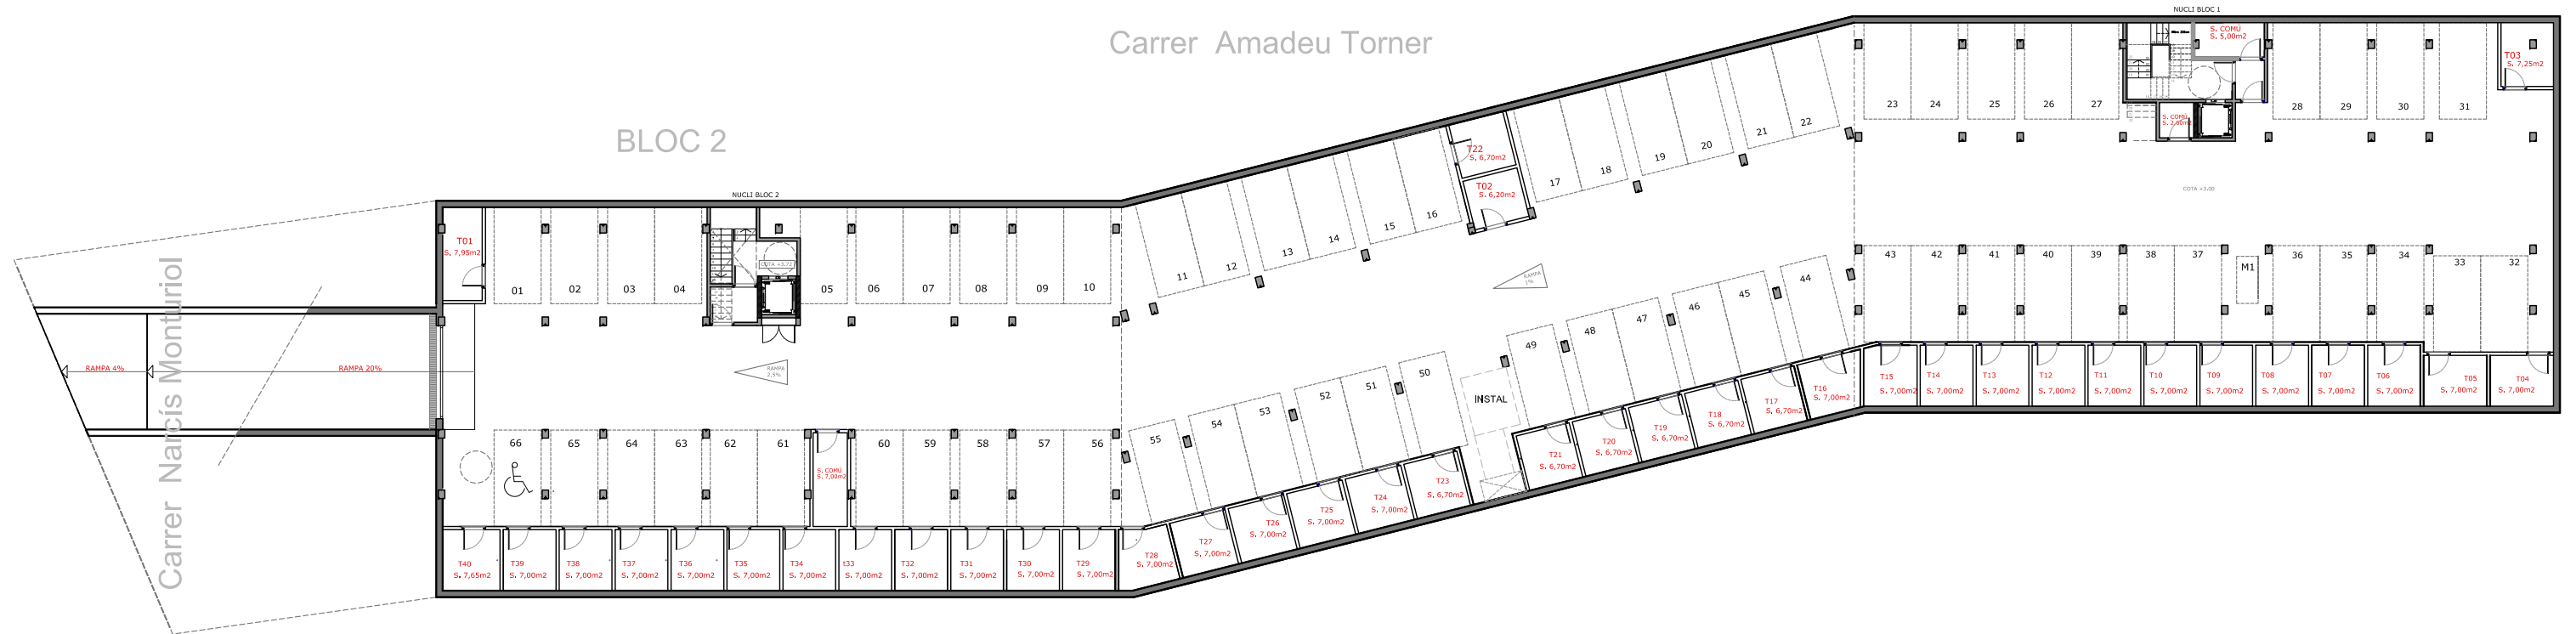

Les distribucions i mesures estan subjectes a modificacions i el mobiliari grafiat és orientatiu per a justificació funcional de l'espai

