

ALZADO BB'

ALZADO AA'





REFORMADO DE PROYECTO BÁSICO DE EDIFICIO DE VIVIENDAS, GARAJES Y LOCALES COMERCIALES Y EDIFICIO DE USO TERCIARIO (SIN ACABADOS)  
AVENIDA LAS CIENCIAS, 21 SEVILLA

ESC. 1/200

## 10 ALZADOS EXTERIORES

Febrero 2018

SOCIEDAD PROYECTISTA: ATRIO, estudio de arquitectura, S.L.P. CIF: B 91466052  
Técnicos redactores: Federico Arévalo Rodríguez Raimundo Molina Ecija  
Arquitectos proyectistas: Antonio Muñoz Acosta Cristina del Bosch Martín  
Promotor: EDIFICIO GOYA 63, S.L. CIF: B 84595420

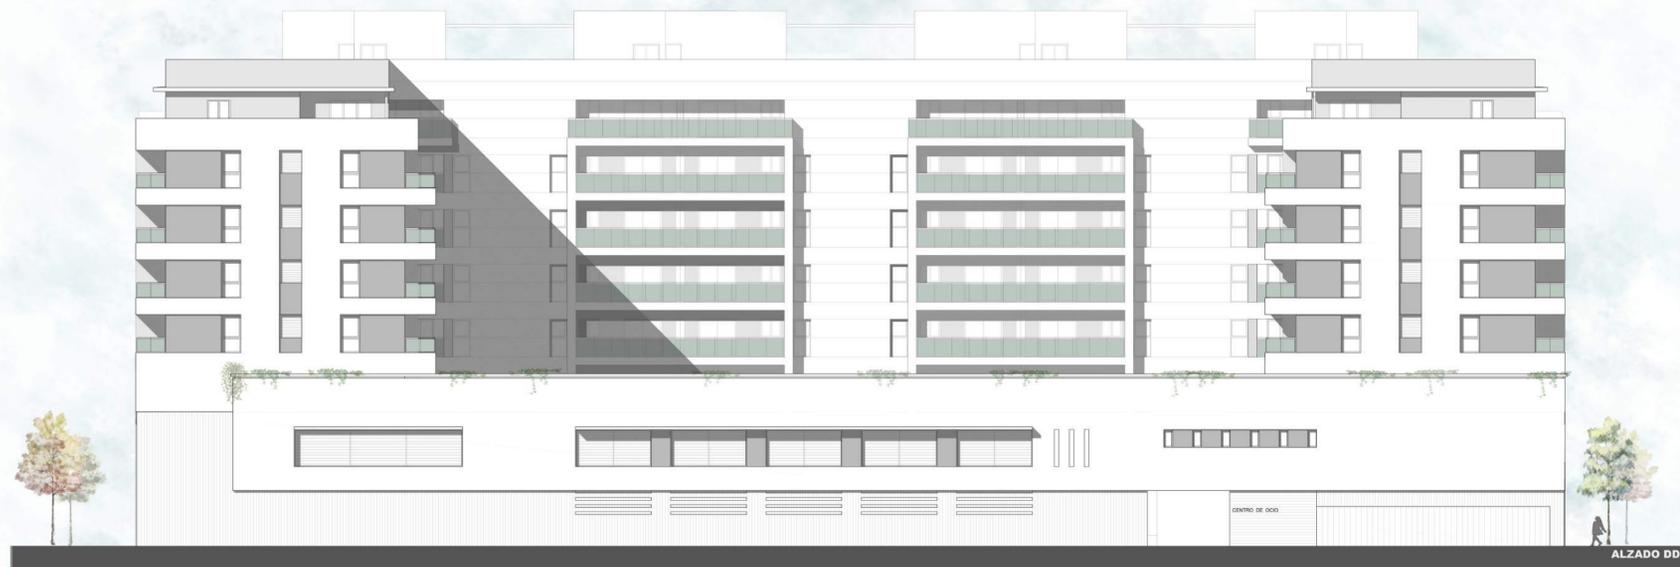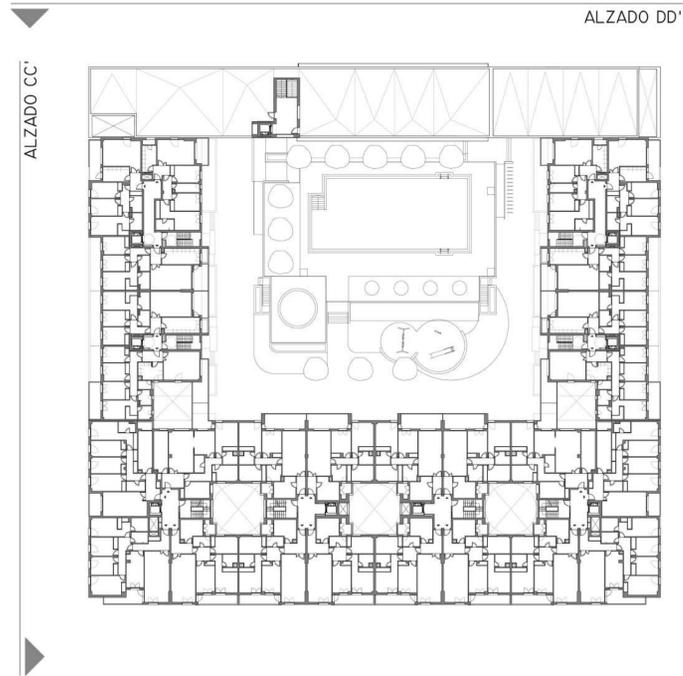


REFORMADO DE PROYECTO BÁSICO DE EDIFICIO DE VIVIENDAS, GARAJES Y LOCALES COMERCIALES Y EDIFICIO DE USO TERCIARIO (SIN ACABADOS)  
 AVENIDA LAS CIENCIAS, 21 SEVILLA

<b>11</b> ALZADOS EXTERIORES <small>SOCIEDAD PROYECTISTA: ATRIO, estudio de arquitectura, S.L.P.          Técnicos redactores: Federico Arévalo Rodríguez Raimundo Molina Ecija          Arquitectos proyectistas: Antonio Muñoz Acosta Cristina del Bosch Martín          Promotor: EDIFICIO GOYA 63, S.L.</small>	ESC. 1/200
	Febrero 2018

CIF: B 91466052

CIF: B 84595420

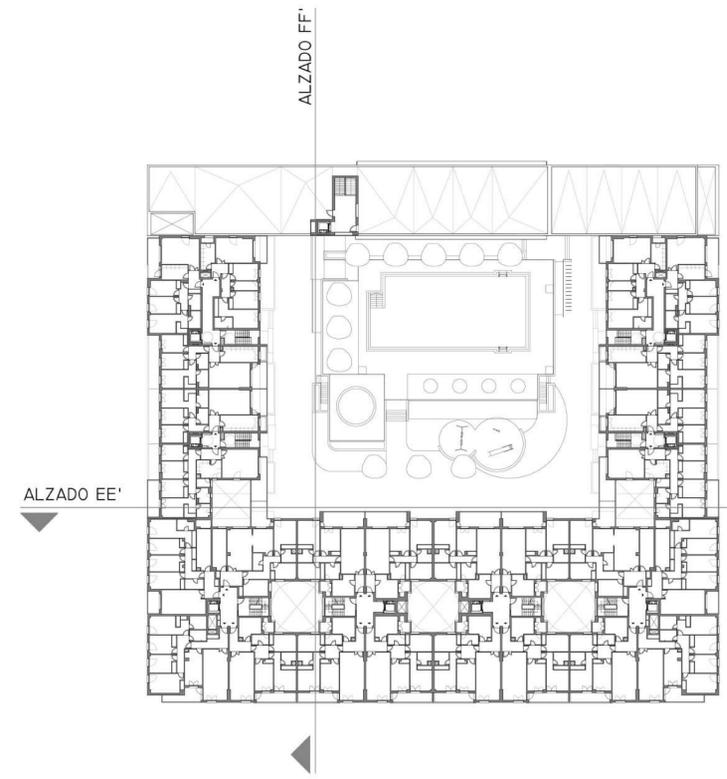


REFORMADO DE PROYECTO BÁSICO DE EDIFICIO DE VIVIENDAS, GARAJES Y  
 LOCALES COMERCIALES Y EDIFICIO DE USO TERCIARIO (SIN ACABADOS)  
 AVENIDA LAS CIENCIAS, 21 SEVILLA

ESC. 1/200

Febrero 2018

## 12 ALZADOS INTERIORES

SOCIEDAD PROYECTISTA: ATRIO, estudio de arquitectura, S.L.P. CIF: B 91466052  
 Técnicos redactores: Federico Arévalo Rodríguez Raimundo Molina Ecija  
 Arquitectos proyectistas: Antonio Muñoz Acosta Cristina del Bosch Martín  
 Promotor: EDIFICIO GOYA 63, S.L. CIF: B 84595420

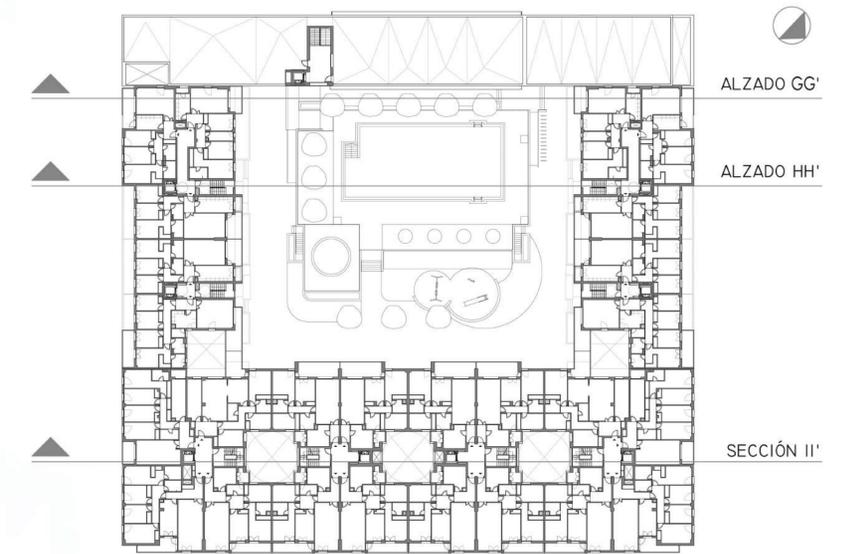

REFORMADO DE PROYECTO BÁSICO DE EDIFICIO DE VIVIENDAS, GARAJES Y LOCALES COMERCIALES Y EDIFICIO DE USO TERCIARIO (SIN ACABADOS)  
 AVENIDA LAS CIENCIAS, 21 SEVILLA

ESC. 1/200

Febrero 2018

# 13 ALZADO Y SECCIONES

SOCIEDAD PROYECTISTA: ATRIO, estudio de arquitectura, S.L.P. CIF: B 91466052  
 Técnicos redactores: Federico Arévalo Rodríguez Raimundo Molina Ecija  
 Arquitectos proyectistas: Antonio Muñoz Acosta Cristina del Bosch Martín  
 Promotor: EDIFICIO GOYA 63, S.L. CIF: B 84595420