






# RESIDENCIAL ARGOS

## TIPO A1

3 dormitorios

SUPERFICIES (APROX)	M <sup>2</sup>
Superficie útil interior	85,73
Superficie construida de terrazas	8,28
Superficie construida	100,00
Superficie construida con Z.C.	115,20
SEGÚN R. DECRETO 218/2005	
Total Superficie Útil	91,54
Total Superficie Construida	117,68

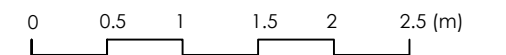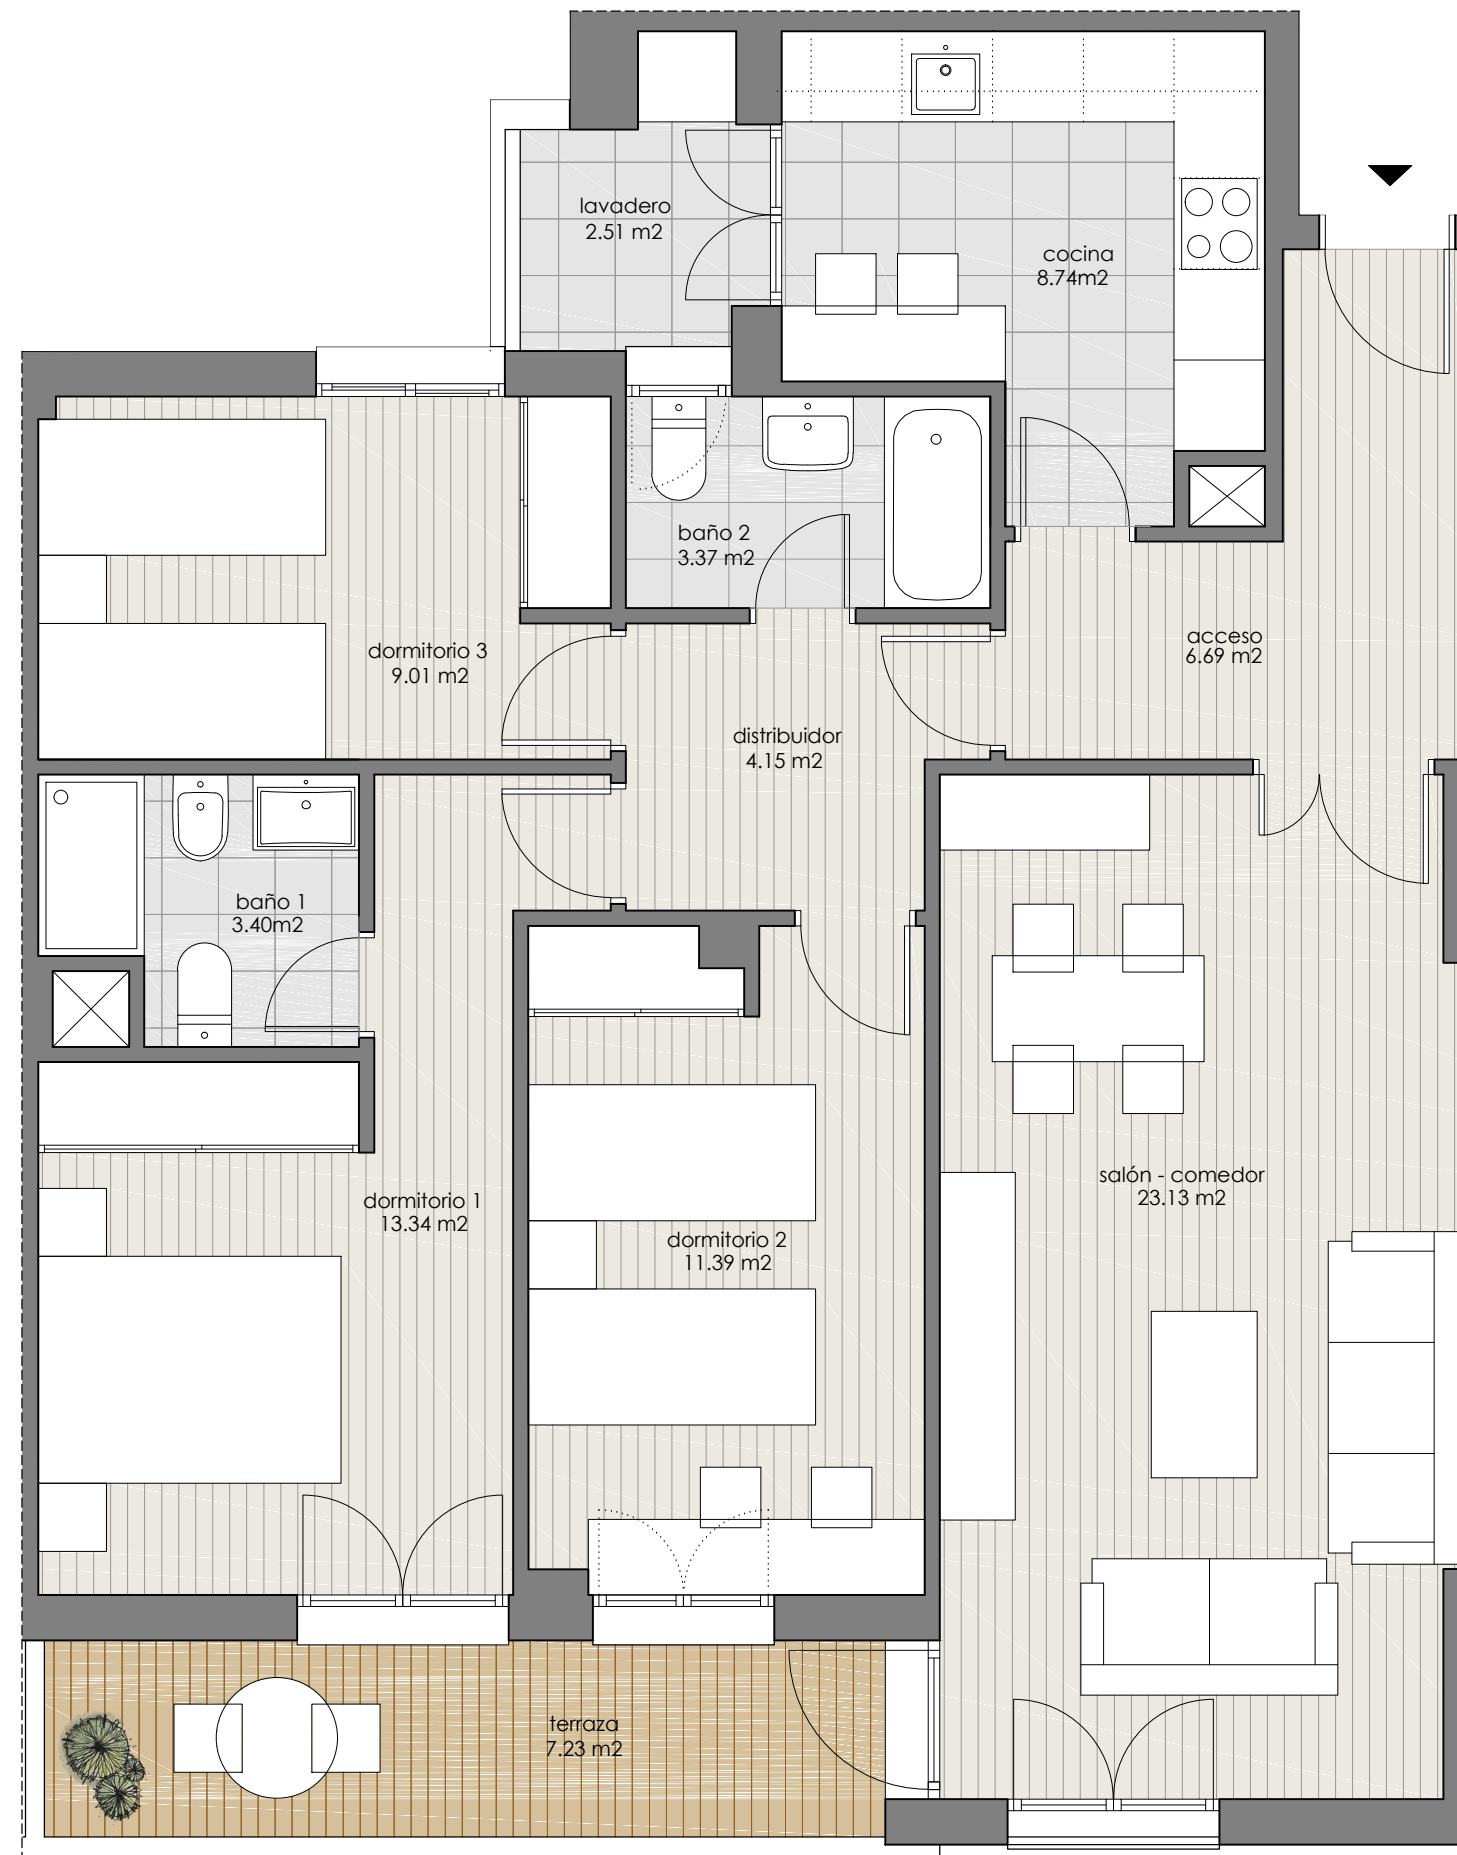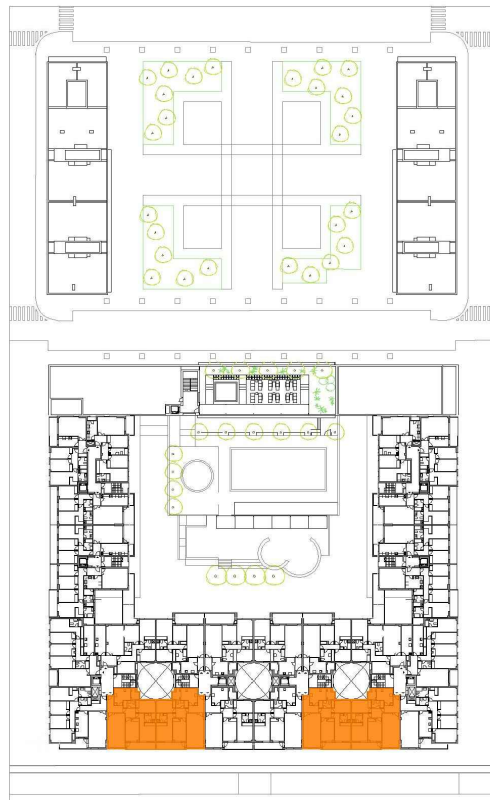

Managed by:

# ASG Homes

NOTA: El presente documento es de carácter informativo. Los planos y superficies expresadas podrán experimentar variaciones por exigencias técnicas del proyecto. Todo el mobiliario, armarios y electrodomésticos son meramente decorativos.