






RESIDENCIAL ARGOS

TIPO A1'

3 dormitorios

SUPERFICIES (APROX)	M ²
Superficie útil interior	86,16
Superficie construida de terrazas	8,28
Superficie construida	101,87
Superficie construida con Z.C.	117,31
SEGÚN R. DECRETO 218/2005	
Total Superficie Útil	91,84
Total Superficie Construida	119,57

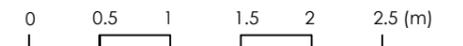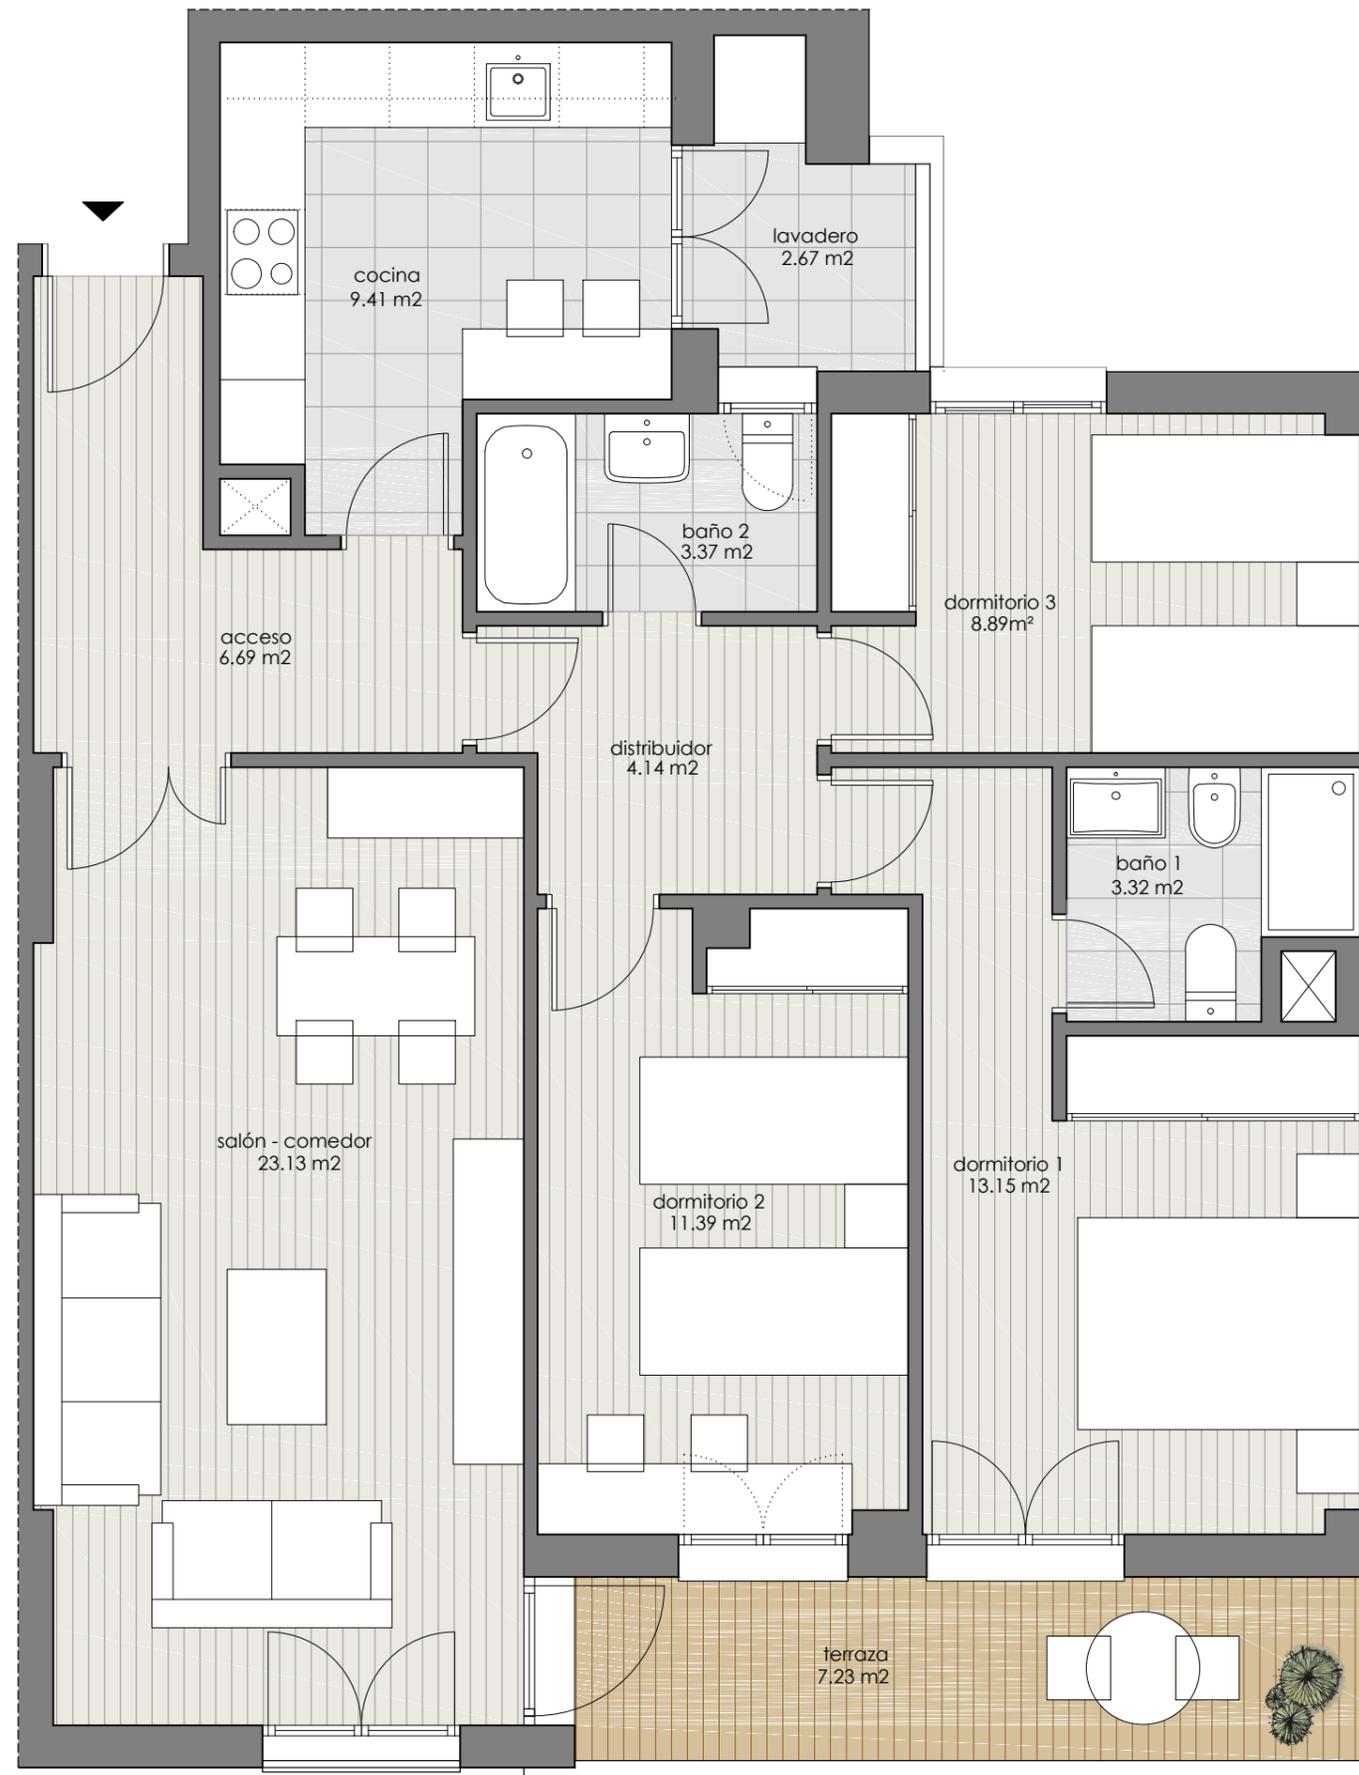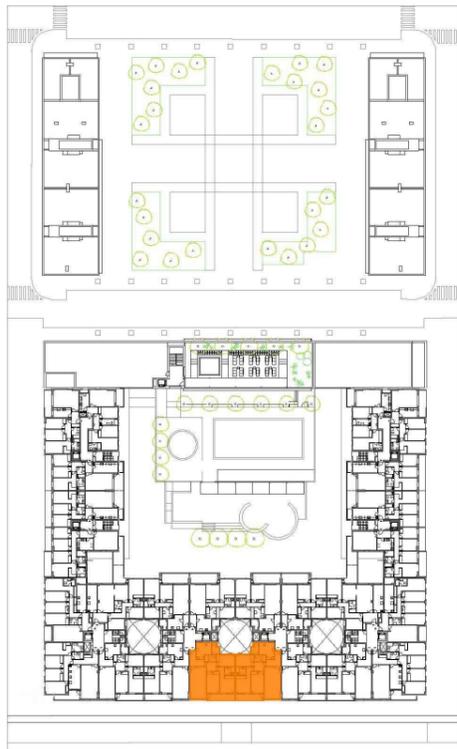

Managed by:

ASG Homes

NOTA: El presente documento es de carácter informativo. Los planos y superficies expresadas podrán experimentar variaciones por exigencias técnicas del proyecto. Todo el mobiliario, armarios y electrodomésticos son meramente decorativos.