



# RESIDENCIAL ARGOS

## TIPO A6



3 dormitorios

| SUPERFICIES (APROX)               | M <sup>2</sup> |
|-----------------------------------|----------------|
| Superficie útil interior          | 78,78          |
| Superficie construida de terrazas | 15,23          |
| Superficie construida             | 92,45          |
| Superficie construida con Z.C.    | 106,33         |

---


SEGÚN R. DECRETO 218/2005

|                             |        |
|-----------------------------|--------|
| Total Superficie Útil       | 83,91  |
| Total Superficie Construida | 107,46 |

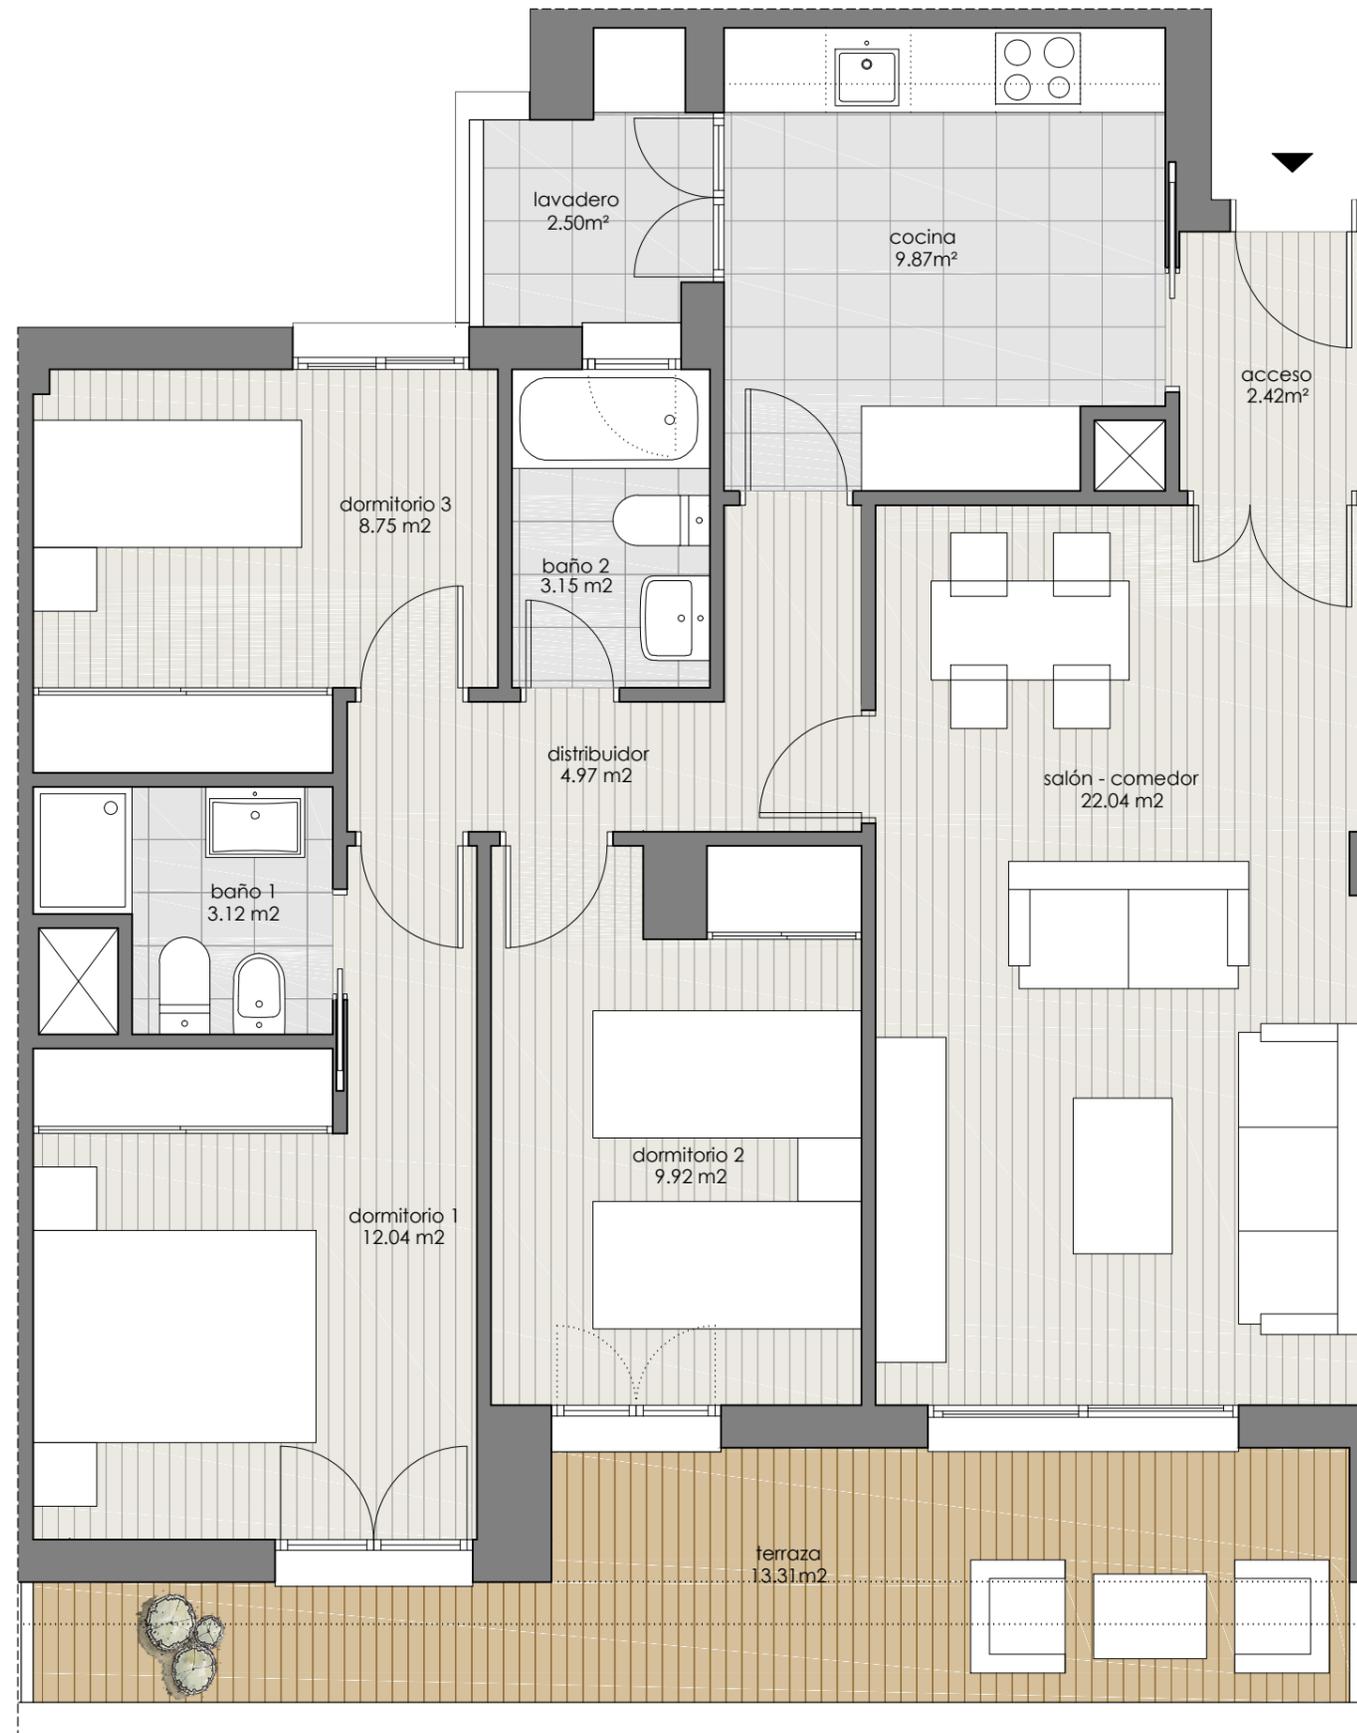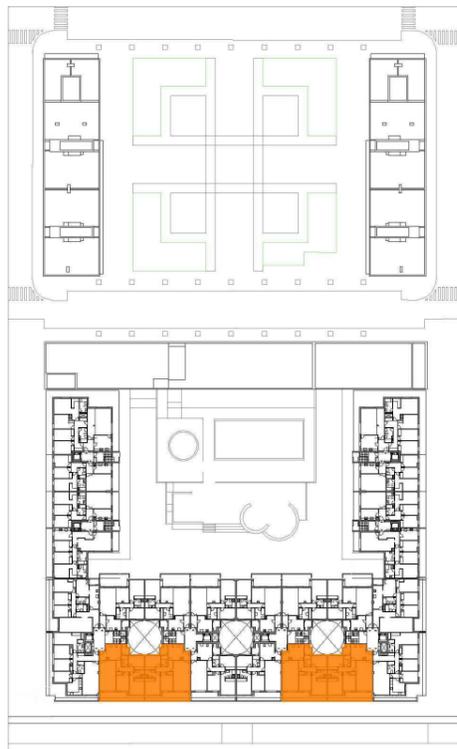

Managed by:

# ASG Homes

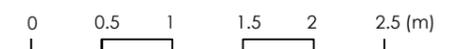

NOTA: El presente documento es de carácter informativo. Los planos y superficies expresadas podrán experimentar variaciones por exigencias técnicas del proyecto. Todo el mobiliario, armarios y electrodomésticos son meramente decorativos.