






RESIDENCIAL ARGOS

TIPO A6'

3 dormitorios

SUPERFICIES (APROX)	M ²
Superficie útil interior	79,15
Superficie construida de terrazas	15,23
Superficie construida	94,42
Superficie construida con Z.C.	108,57
SEGÚN R. DECRETO 218/2005	
Total Superficie Útil	84,13
Total Superficie Construida	109,53

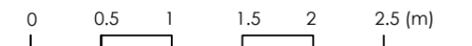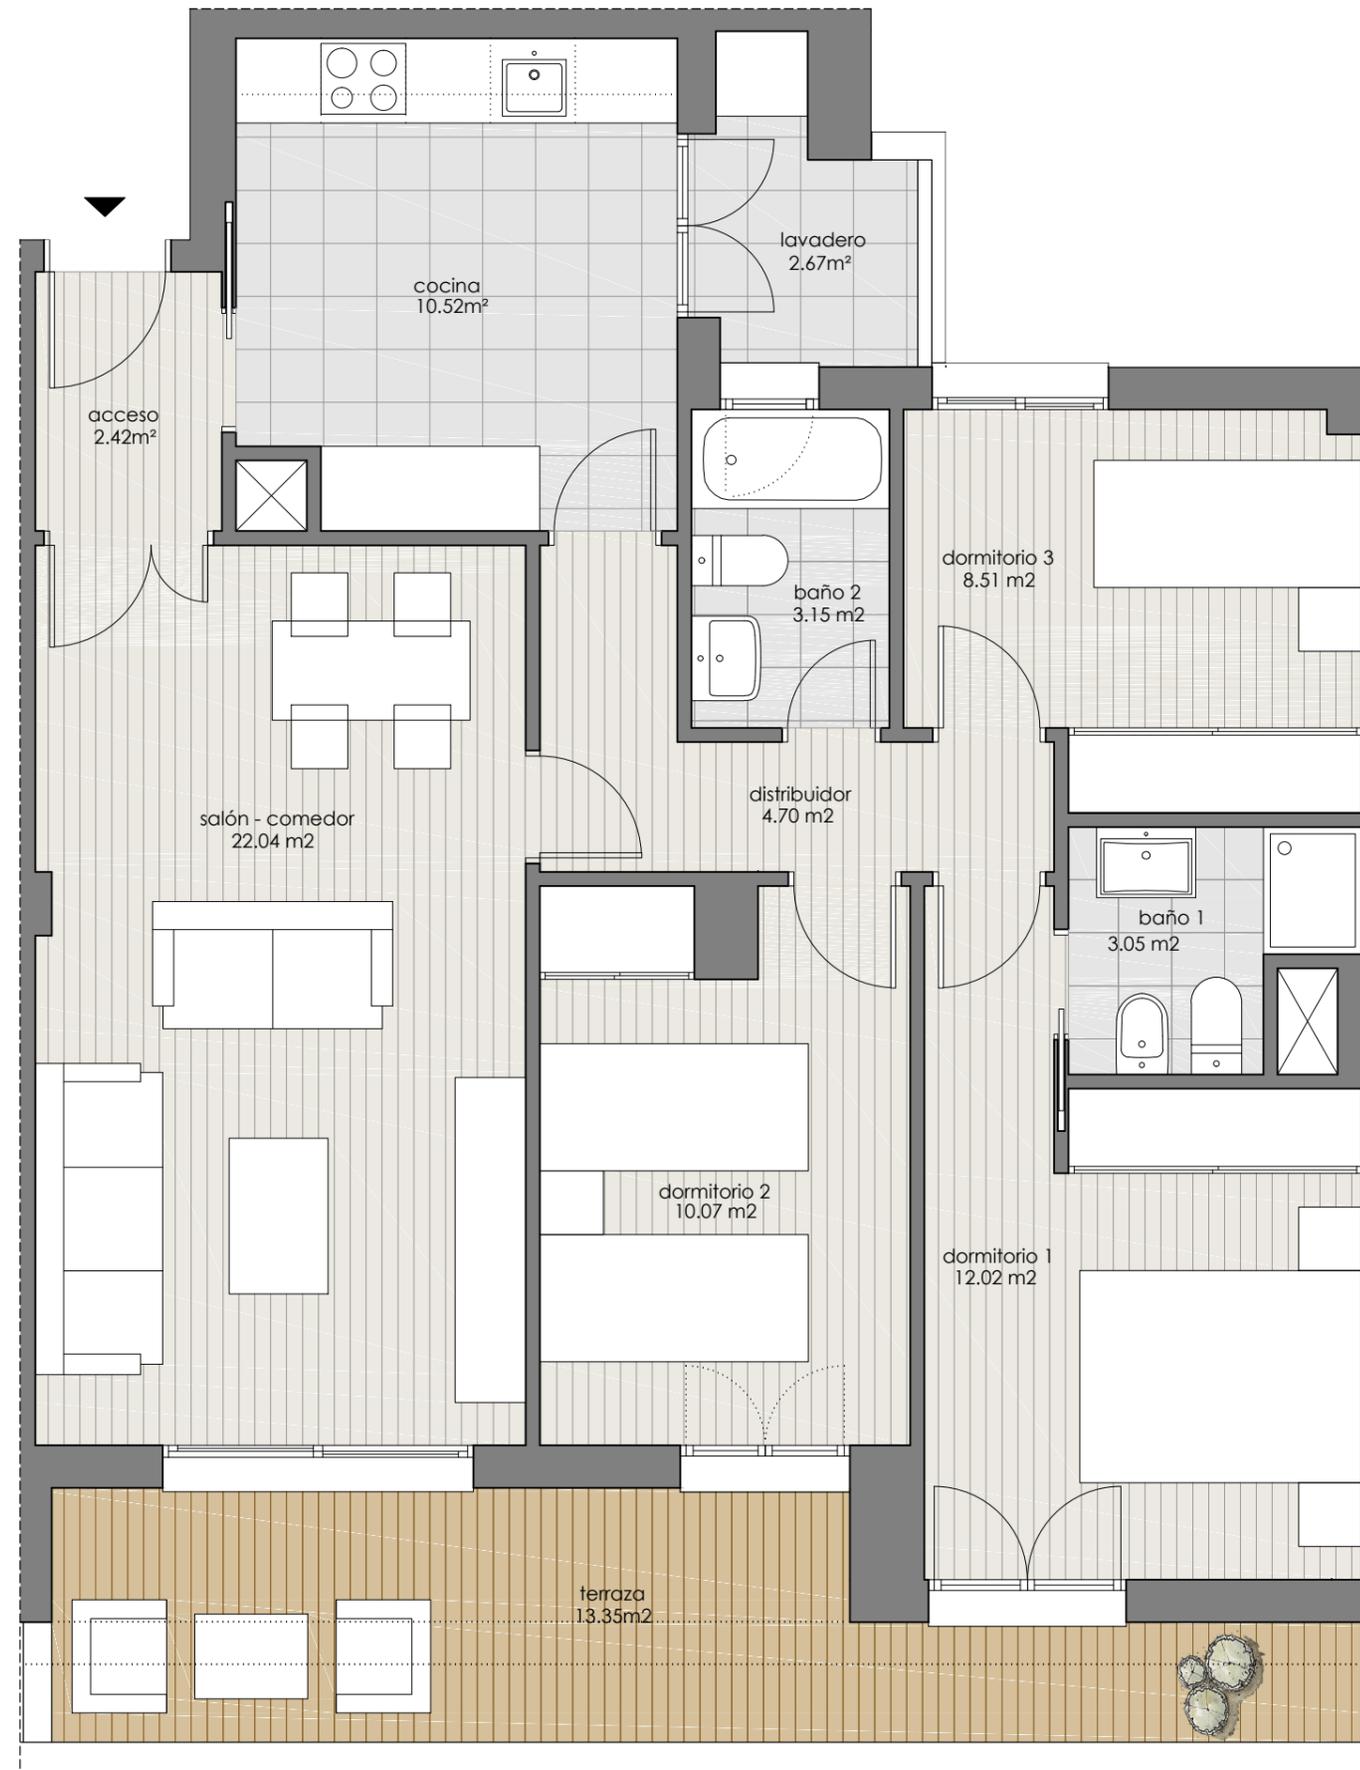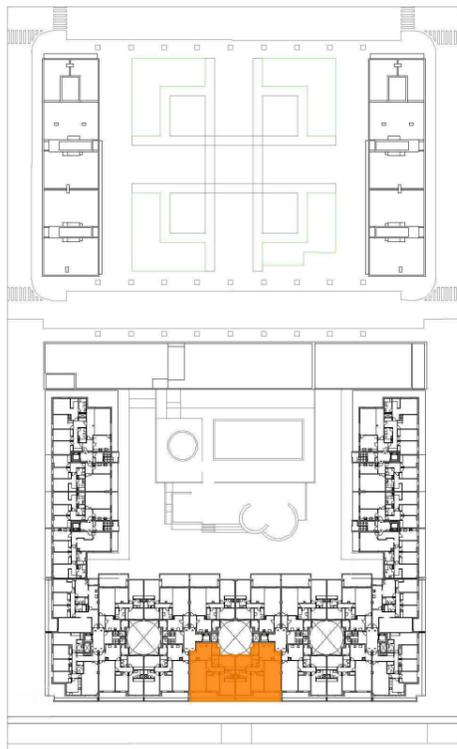

Managed by:

ASG Homes

NOTA: El presente documento es de carácter informativo. Los planos y superficies expresadas podrán experimentar variaciones por exigencias técnicas del proyecto. Todo el mobiliario, armarios y electrodomésticos son meramente decorativos.