






RESIDENCIAL
ARGOS

TIPO C5

2 dormitorios

SUPERFICIES (APROX)	M ²
Superficie útil interior	64,71
Superficie construida de terrazas	15,26
Superficie construida	78,55
Superficie construida con Z.C.	90,71
SEGÚN R. DECRETO 218/2005	
Total Superficie Útil	71,18
Total Superficie Construida	94,19

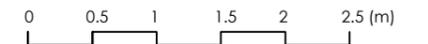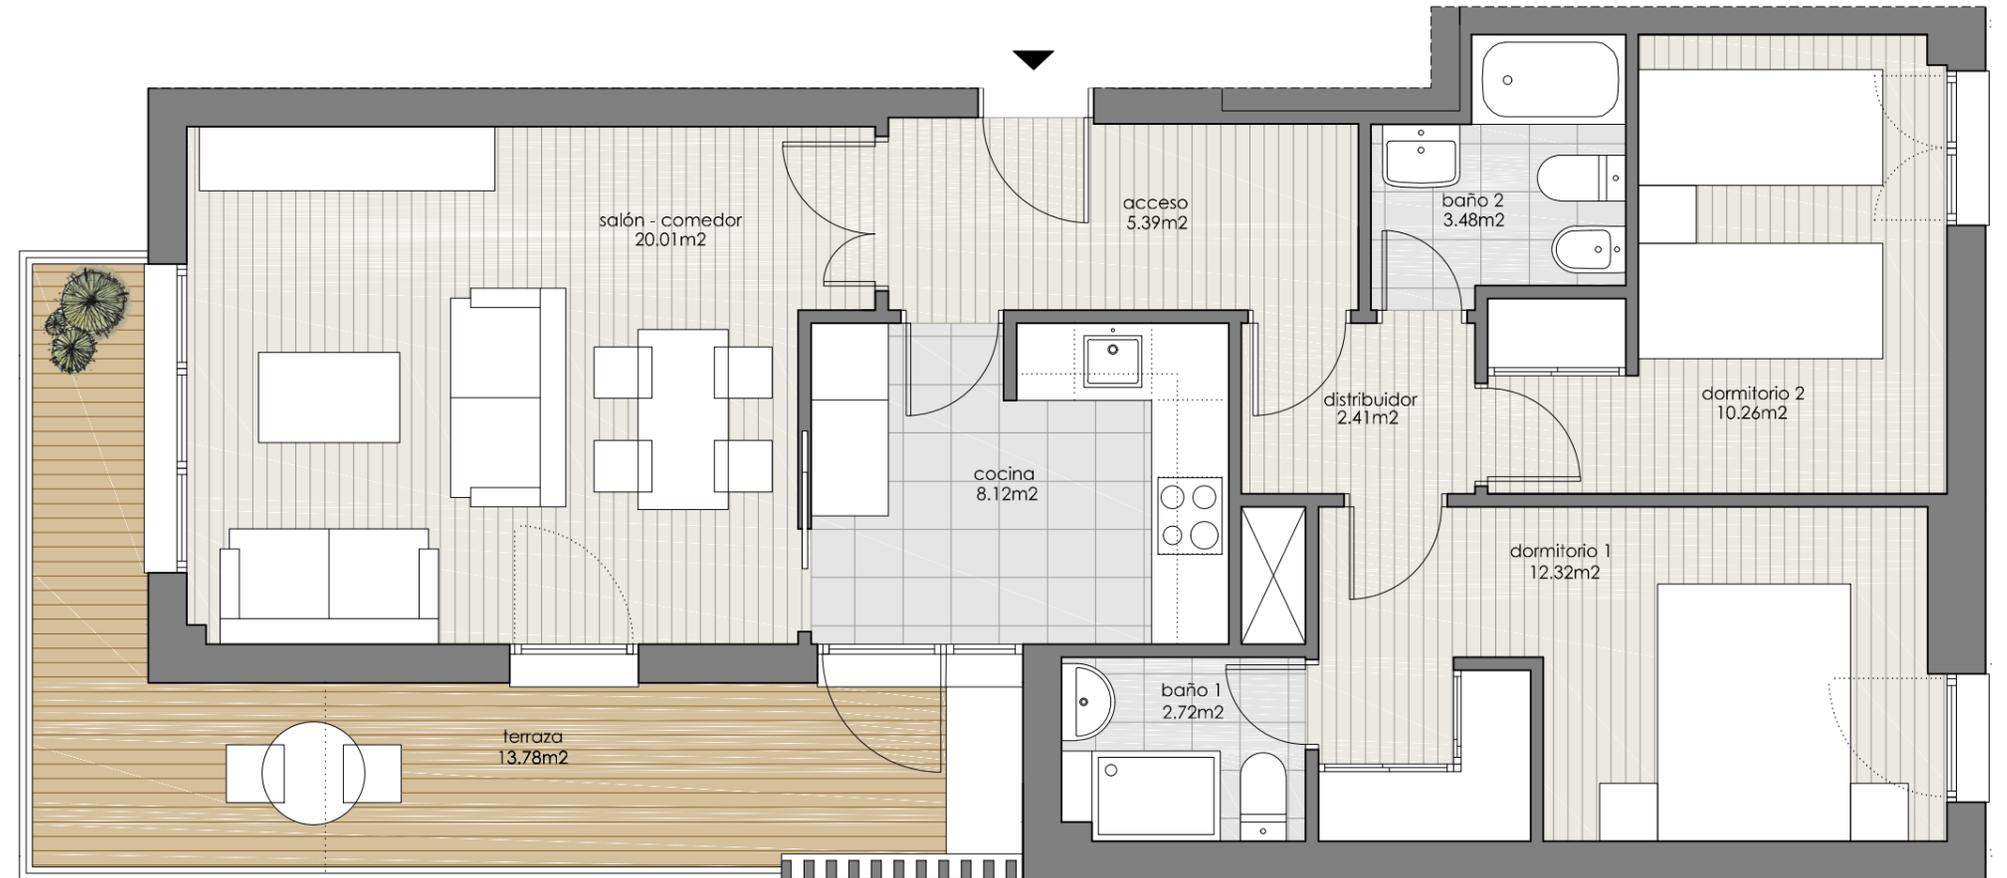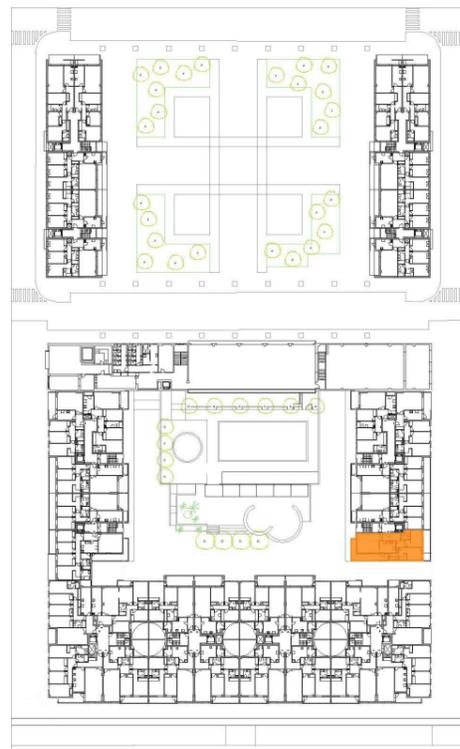

Managed by:

ASG Homes

NOTA: El presente documento es de carácter informativo. Los planos y superficies expresadas podrán experimentar variaciones por exigencias técnicas del proyecto. Todo el mobiliario, armarios y electrodomésticos son meramente decorativos.