


RESIDENCIAL BUENAVISTA

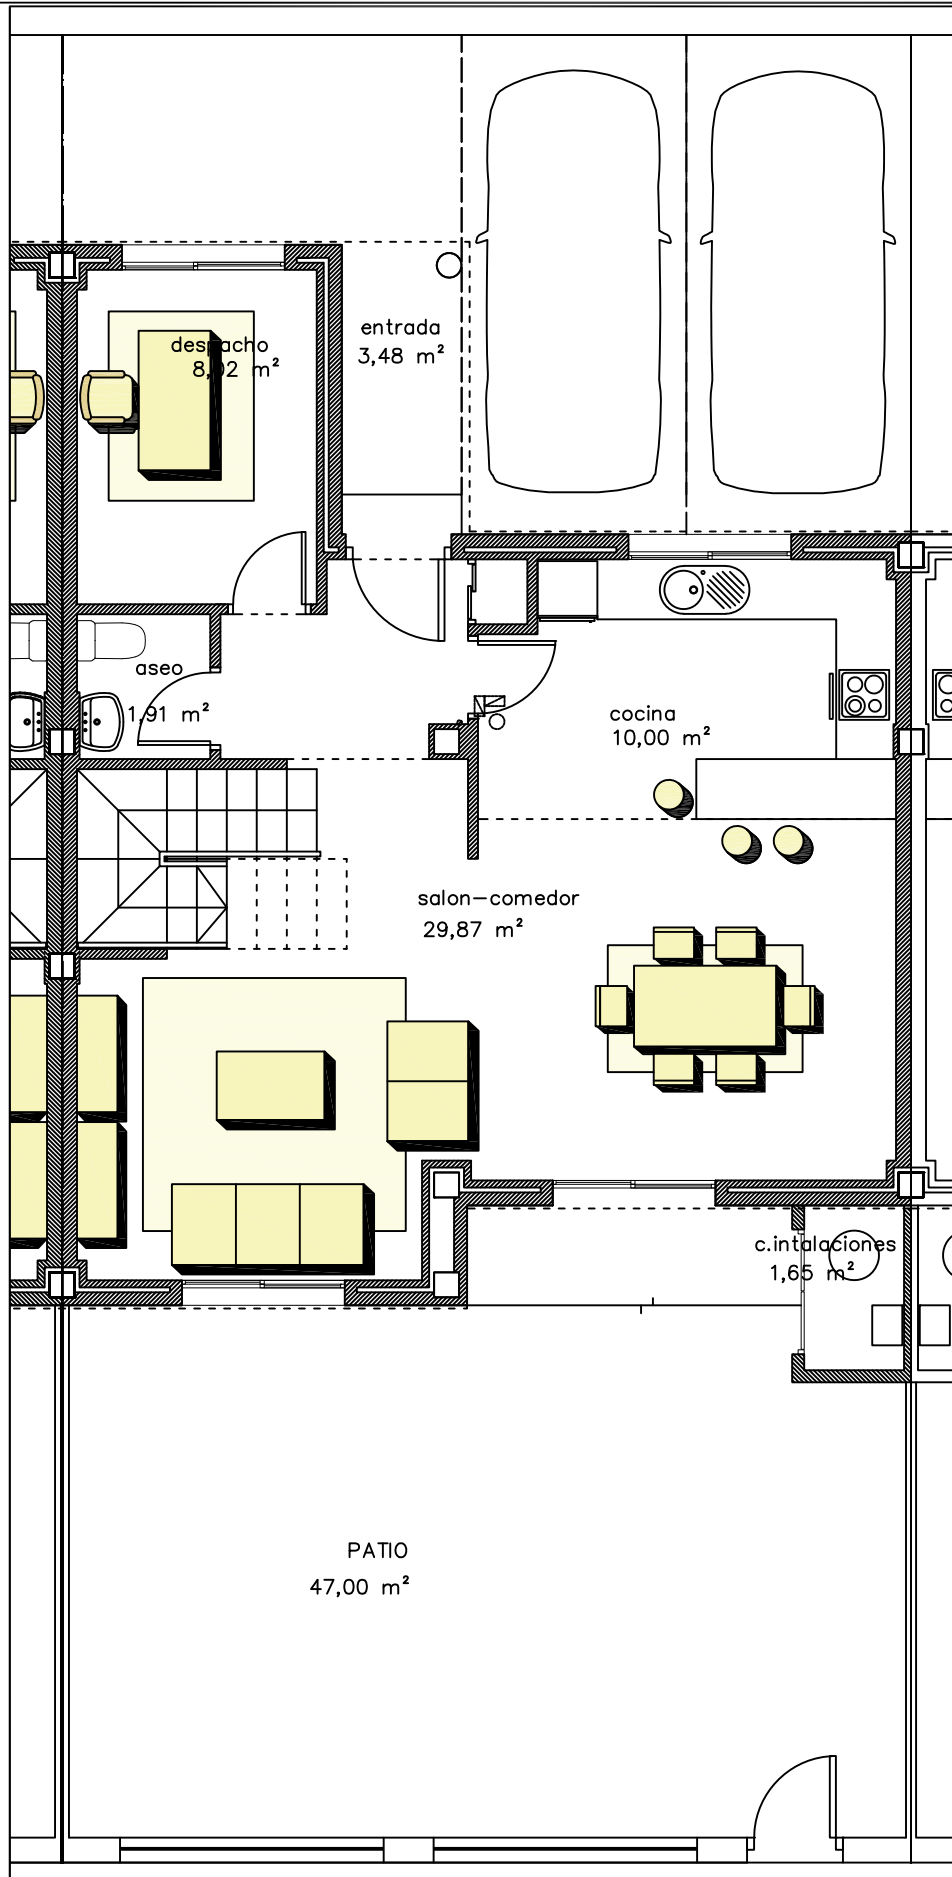

SUPERFICIE CONSTRUIDA	
PLANTA BAJA	72.47 m ²
CUARTO INSTALACIONES	2.10 m ²
PLANTA PRIMERA	73.51 m ²
BAJO CUBIERTA	39.91 m ²
TERRAZA	23.56 m ²
TOTAL CONSTRUIDA	211.55 m ²

ESTE DOCUMENTO NO ES CONTRACTUAL
 La representación gráfica está expuesta a variaciones consecuencia del proceso de impresión.
 Los planos podrán sufrir modificaciones por necesidades técnicas durante la ejecución de la obra.

30 VIVIENDAS UNIFAMILIARES Y PISCINA
 MANZANA U.9.1 SECTOR 6 (MEJORADA DEL CAMPO)

VIVIENDA TIPO B
 PLANTA BAJA



mayo 2018