


# RESIDENCIAL BUENAVISTA

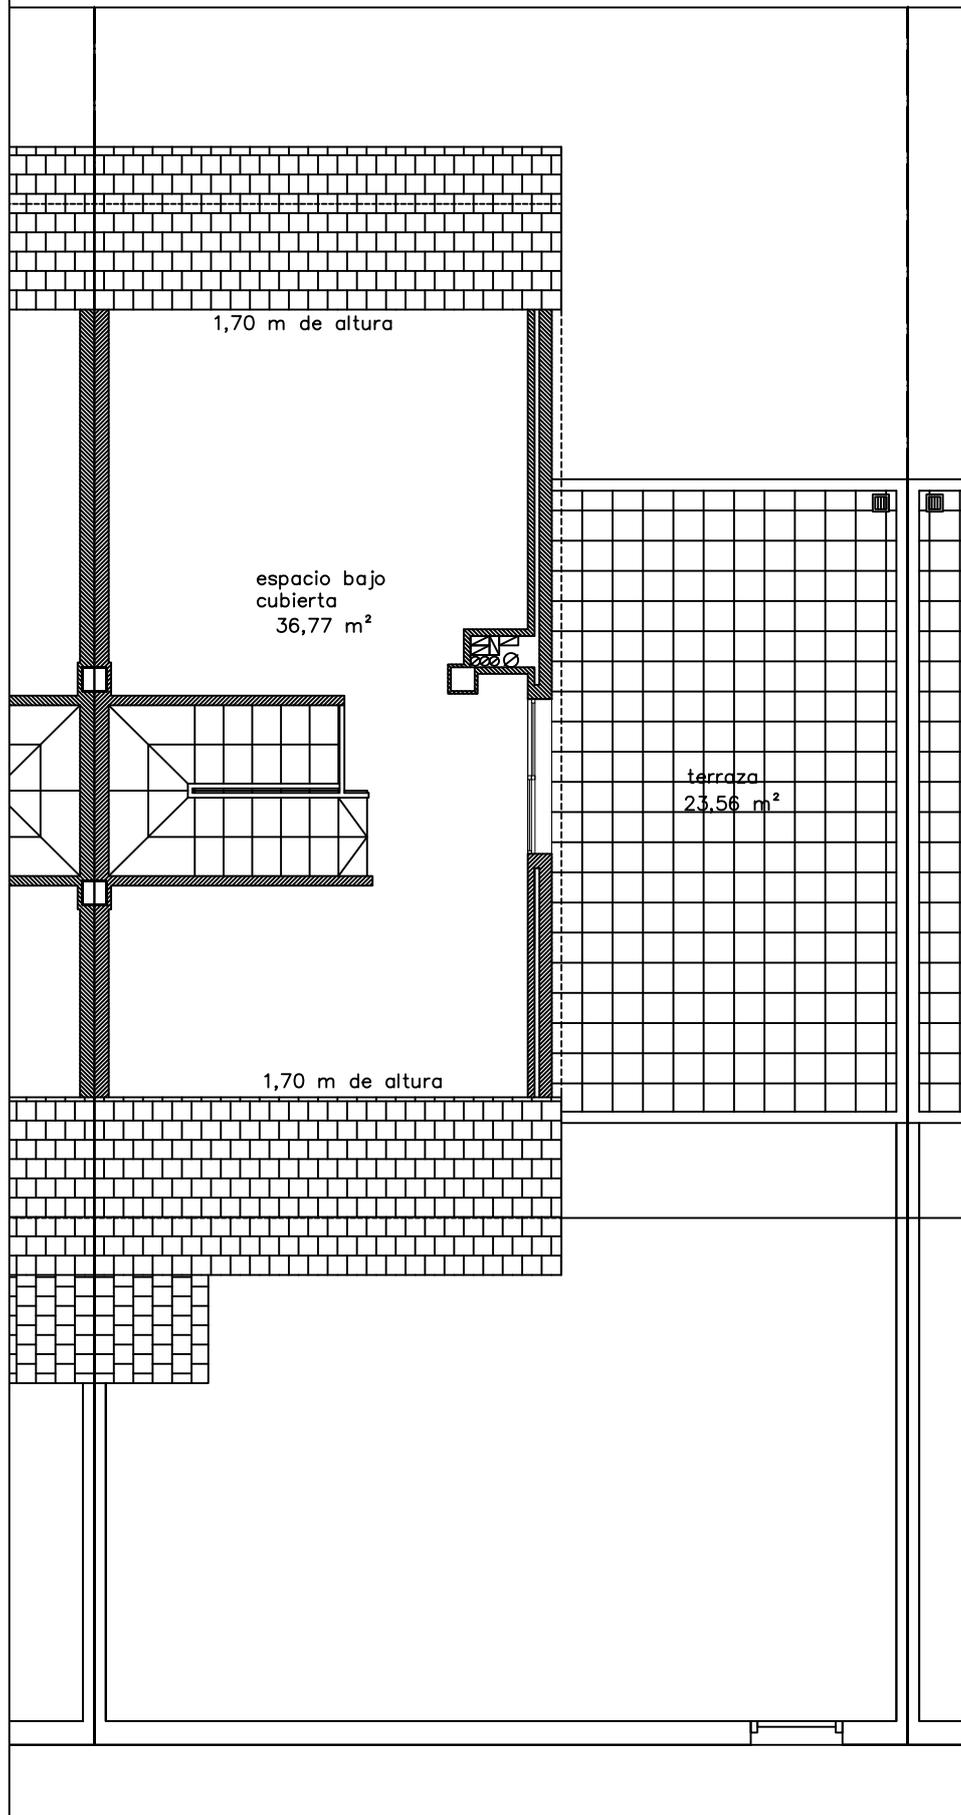

ESTE DOCUMENTO NO ES CONTRACTUAL  
La representación gráfica está expuesta a variaciones consecuencia del proceso de impresión.  
Los planos podrán sufrir modificaciones por necesidades técnicas durante la ejecución de la obra.

30 VIVIENDAS UNIFAMILIARES Y PISCINA  
MANZANA U.9.1 SECTOR 6 ( MEJORADA DEL CAMPO)

VIVIENDA TIPO B  
ESPACIO BAJO CUBIERTA



mayo 2018