


RESIDENCIAL BUENAVISTA

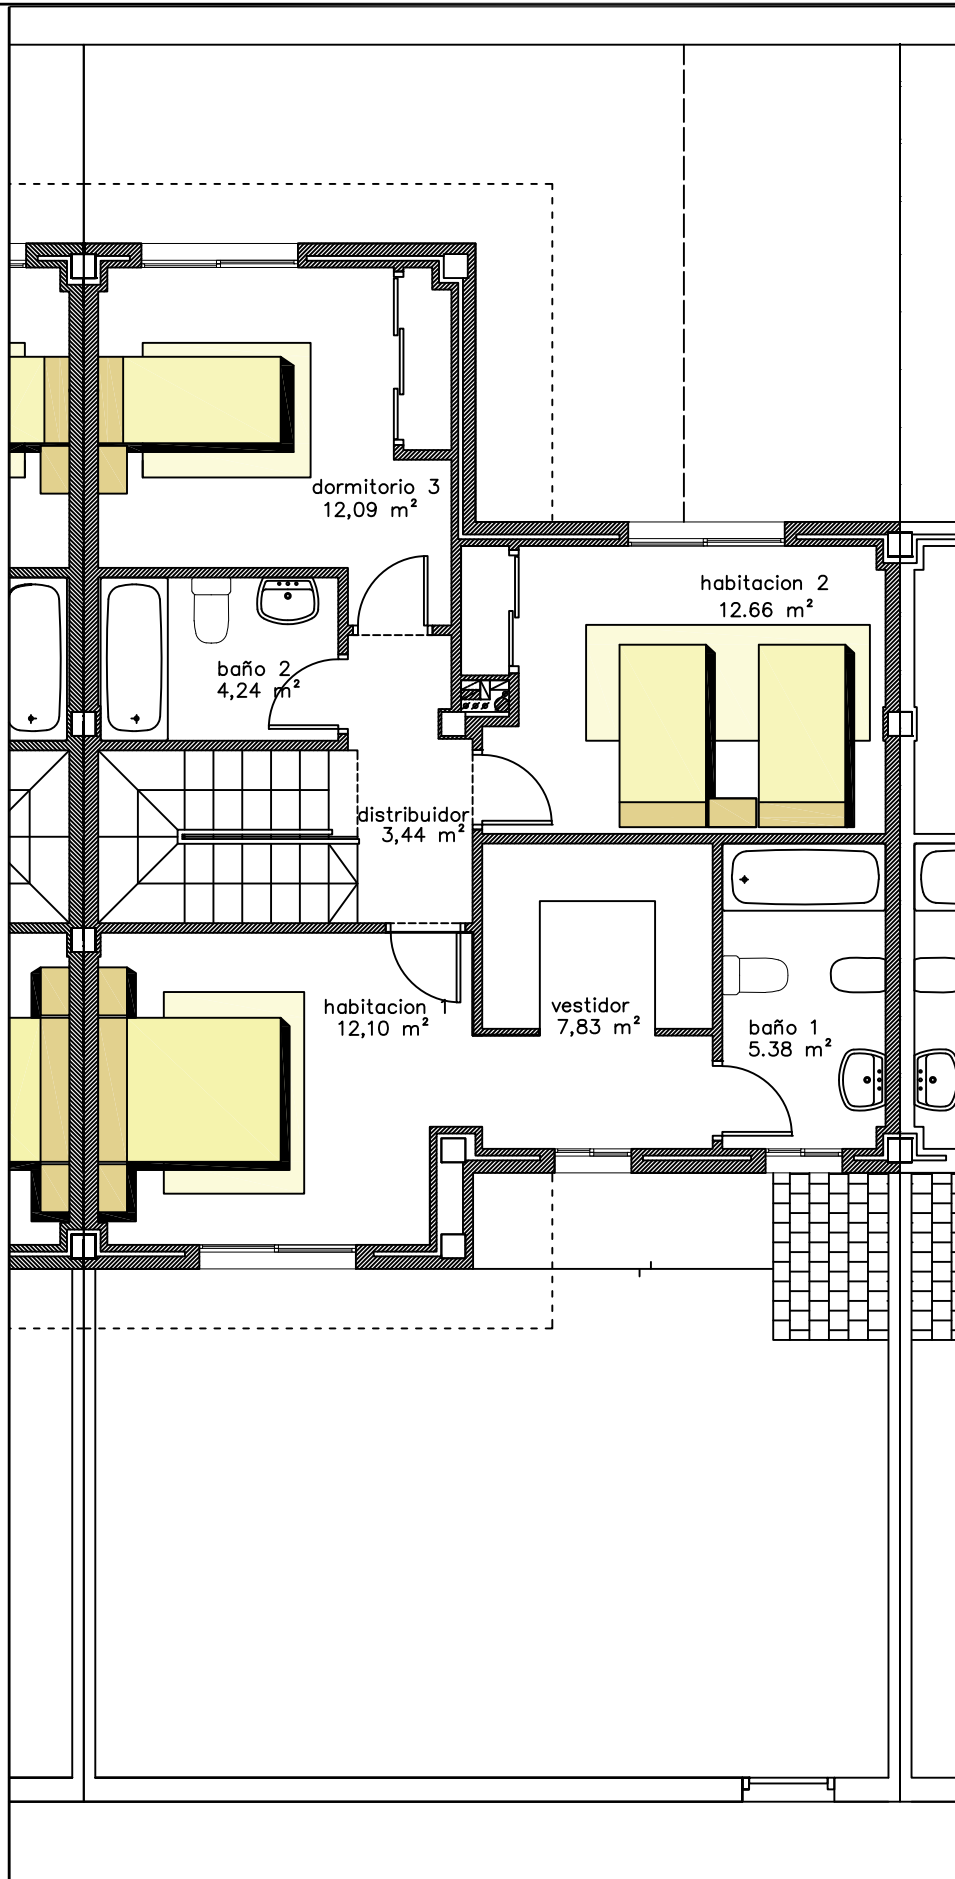

ESTE DOCUMENTO NO ES CONTRACTUAL
La representación gráfica está expuesta a variaciones consecuencia del proceso de impresión.
Los planos podrán sufrir modificaciones por necesidades técnicas durante la ejecución de la obra.

30 VIVIENDAS UNIFAMILIARES Y PISCINA
MANZANA U.9.1 SECTOR 6 (MEJORADA DEL CAMPO)

VIVIENDA TIPO B
PLANTA PRIMERA



mayo 2018