


Edificio en construcción

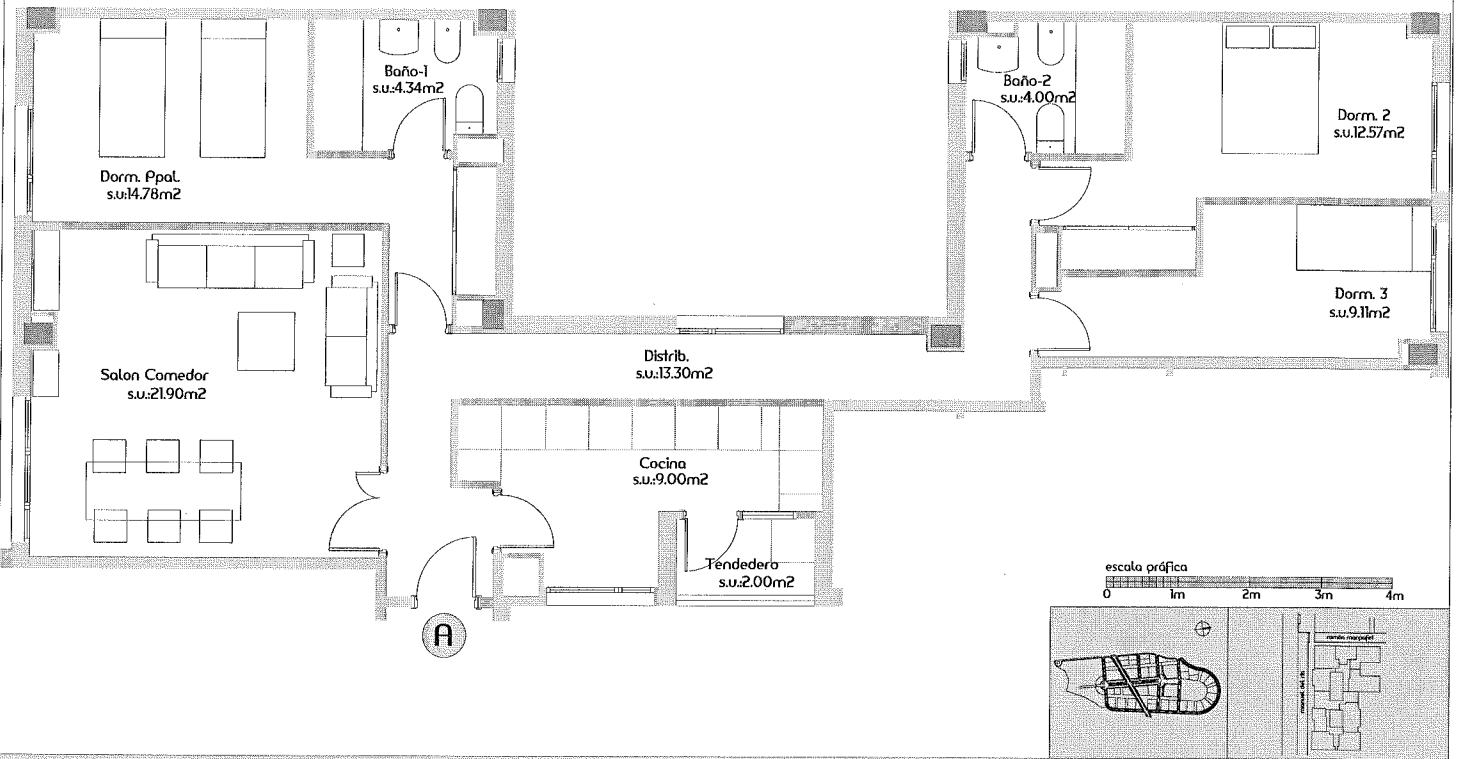

**Promoción de Vivienda Protegida y Terciario**

Parcela 30- SAU 6 Arroyo de la Encomienda

comercializa  
**proinlasa**

promueve  
**ILLUNABAR**  
C/ San Vicente nº 8, 5º B,  
Edificio Albia II, 48001 BILBAO  
Tel. 944 23 99 30 fax 944 23 99 05

**nobel**  
RESIDENCIAL

superficie útil interior: 89.00 m<sup>2</sup>  
superficie útil tendadero: 2.00 m<sup>2</sup>  
superficie computable: 90.00m<sup>2</sup>  
superficie Construida: 108.20 m<sup>2</sup>

**portal 5**  
**planta 1ª a 4ª**  
**vivienda A**