

Referencias:

	Límite del ámbito del plan especial
	Alineación interior de las parcelas
	Límite del área de movimiento de las edificaciones

	Residencial *
	Dotación comunitaria
	Ordenanza LUP.1 - Paseos peatonales arbolados
	Ordenanza LUP.2 - Zona verde libre y arbolada
	Viarío

\* Admite ubicación de transformador subterráneo

**AYUNTAMIENTO DE TRES CANTOS**  
COMUNIDAD DE MADRID

**PLAN ESPECIAL**  
CHARNELA AVENIDA DE COLMENAR VIEJO

TÍTULO: ZONIFICACION


FASE II

Parcelas 1.1a - 1.1b - 1.2 - 1.3 - 1.4 - 1.5 - 1.6a - 1.6b - 1.6c

NOTAS:

FECHA:  
JUNIO - 2005

ESCALA:  
1 : 1000

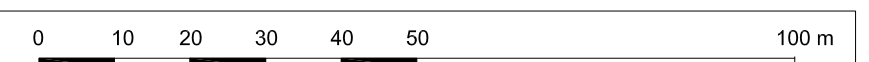

**TEMA**  
Grupo Consultor S.A.

EL INGENIERO DE CAMINOS, CANALES Y PUERTOS:

JOSÉ LUIS MALDONADO - COL. 3277

PLANO:

10