







**LEYENDA**

-  LIMITE DEL AMBITO AFR 0206
-  ZONA A RECIBIDA 1ª FASE - 16 DE FEBRERO DE 2009
-  ZONA A RECEPCIONAR 2ª FASE

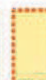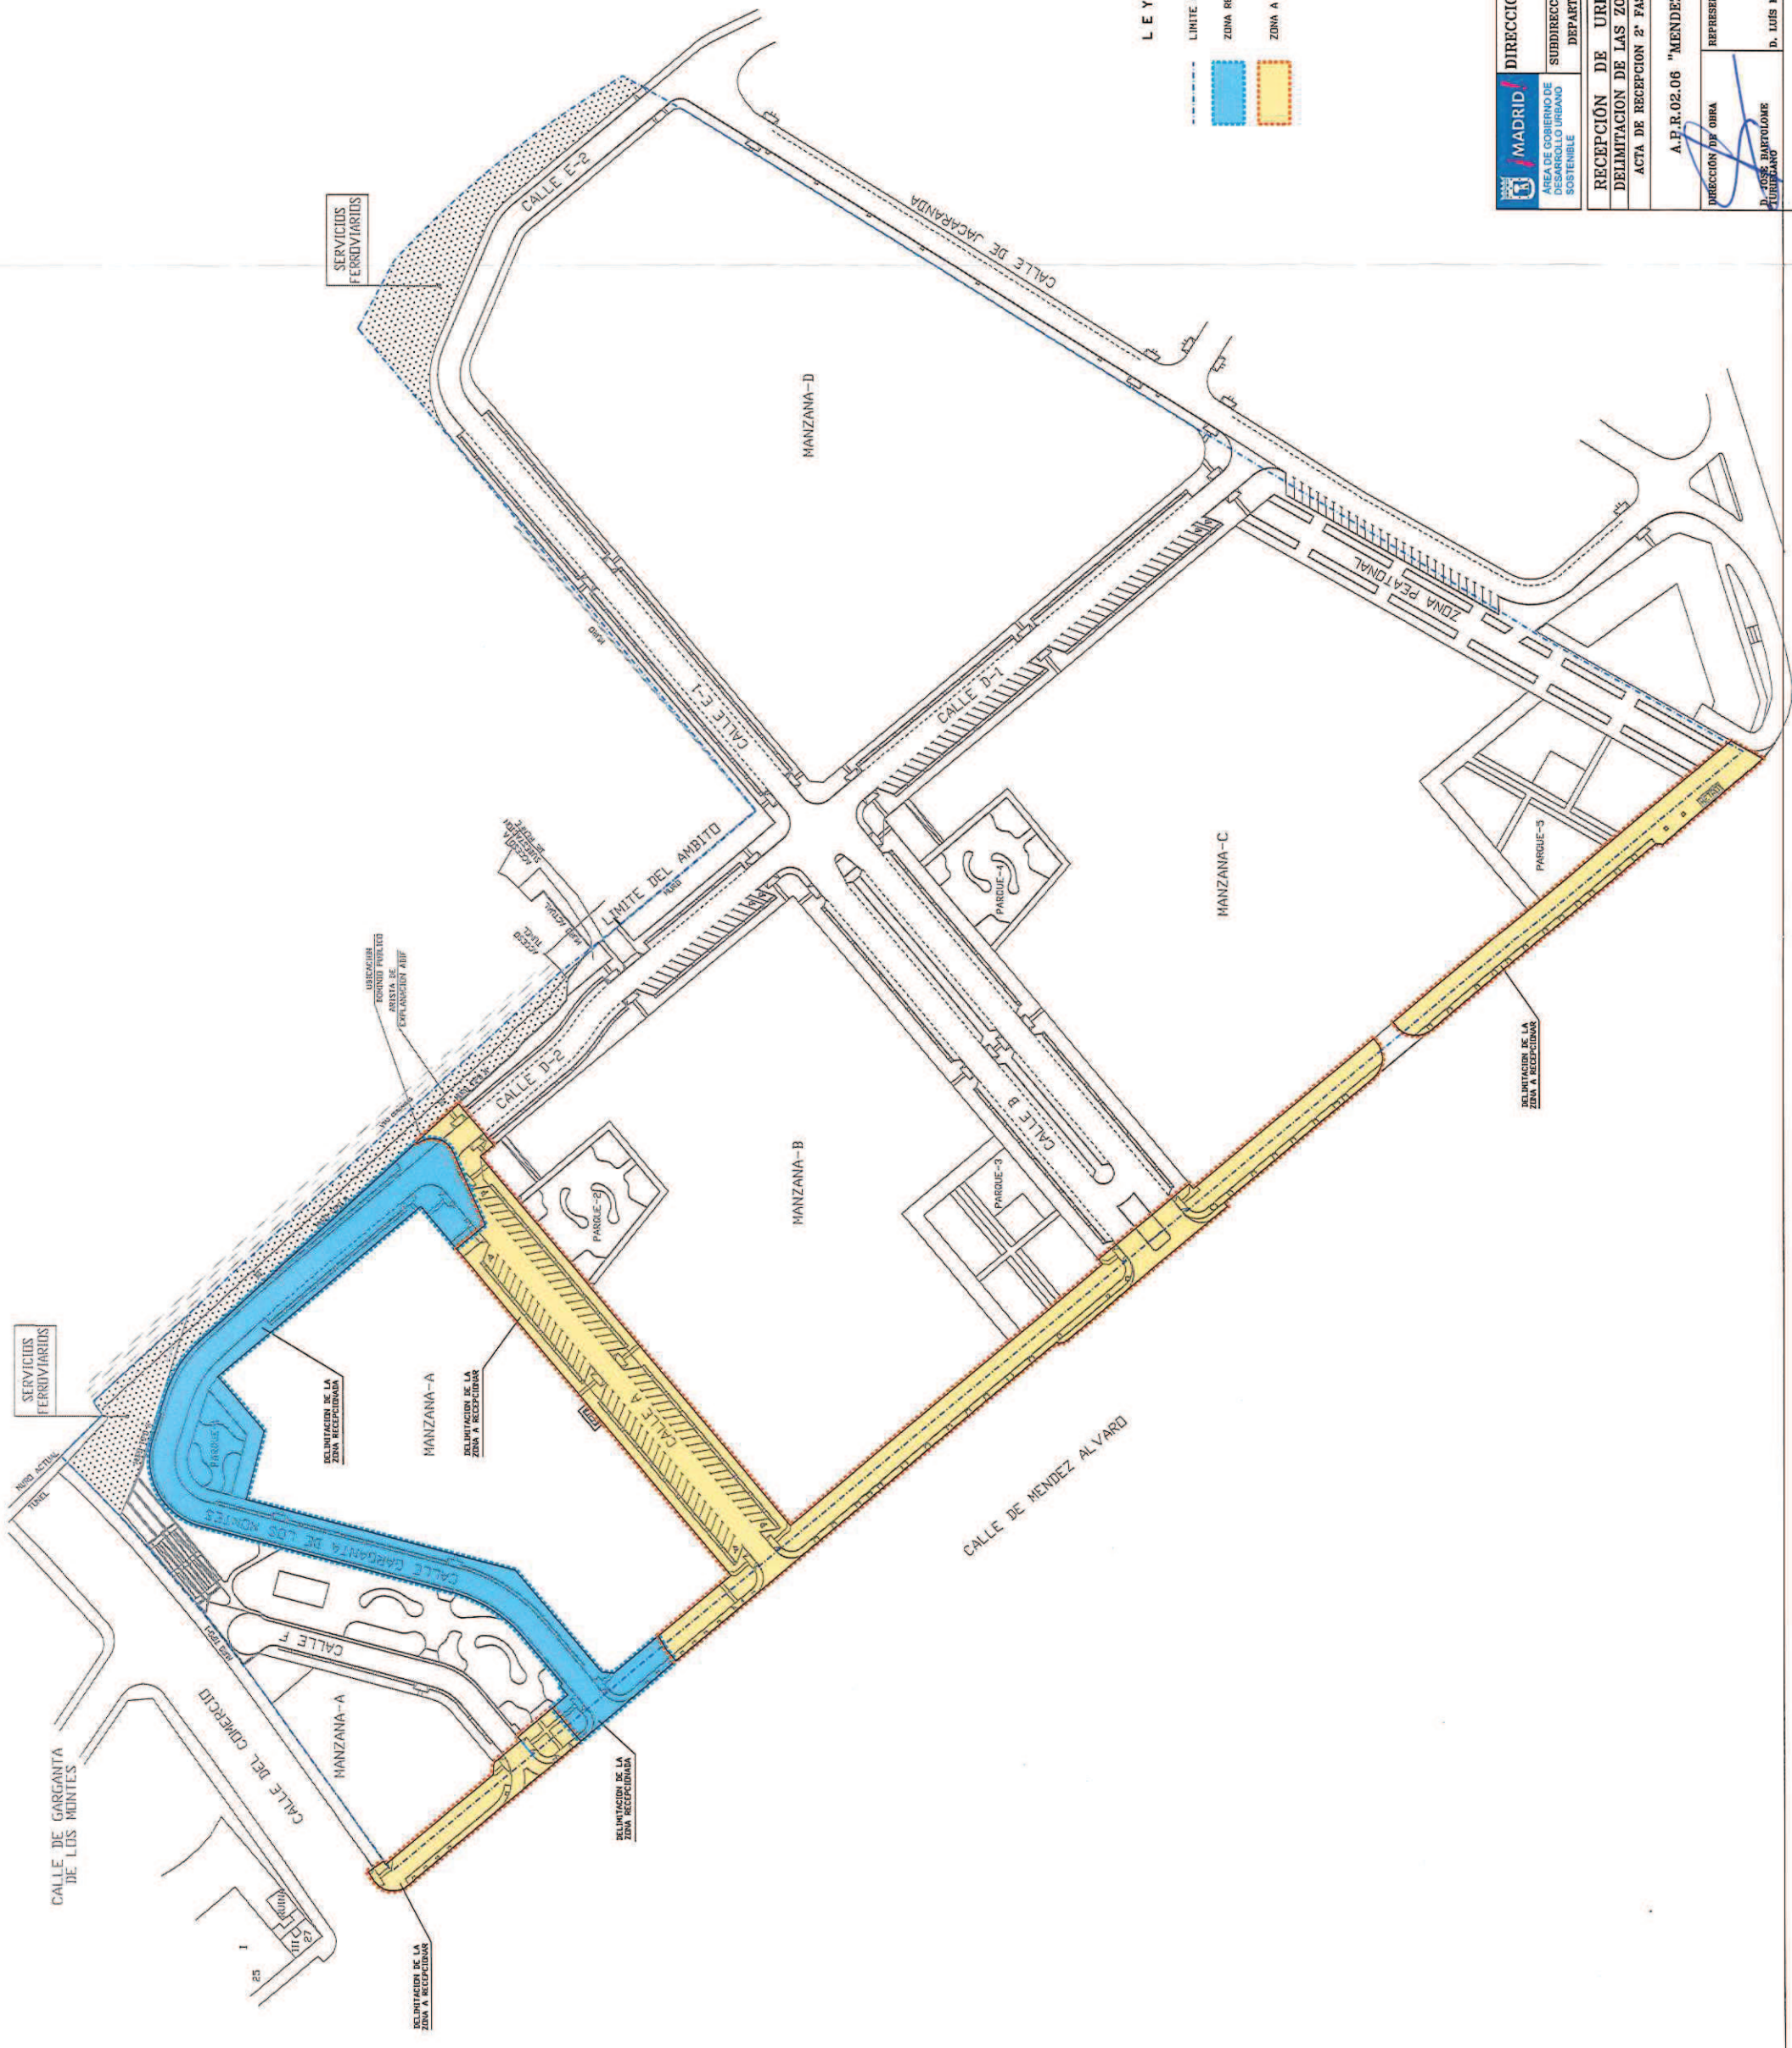

<b>MADRID</b>		<b>DIRECCION GENERAL DEL ESPACIO PÚBLICO</b>	
AYUNTAMIENTO DE MADRID		OBRAS E INFRAESTRUCTURAS	
SUBDIRECCION GENERAL DE CONTROL DE LA URBANIZACION		DEPARTAMENTO DE INSPECCION Y SEGUIMIENTO	
RECEPCION DE URBANIZACION		DISTRITO N.º	
DELIMITACION DE LAS ZONAS QUE SE RECIBEN		2	
ACTA DE RECEPCION 2ª FASE		FECHA: 17/MAYO/2016	
A.P.R.02.06 "MENDEZ-ALVARO NORTE I"		ESCALA: 1/500	
DIRECCION DE OBRA		REPRESENTANTE DE LA ADMINISTRACION	
D. JOSÉ BERTELÓME		D. LUIS MIGUEL VARGAS PÉREZ	
AUTORIZADO		D. GERARDO REDONDO PÉREZ	