




SITUACION PEPCH  
ESCALA 1:2.000

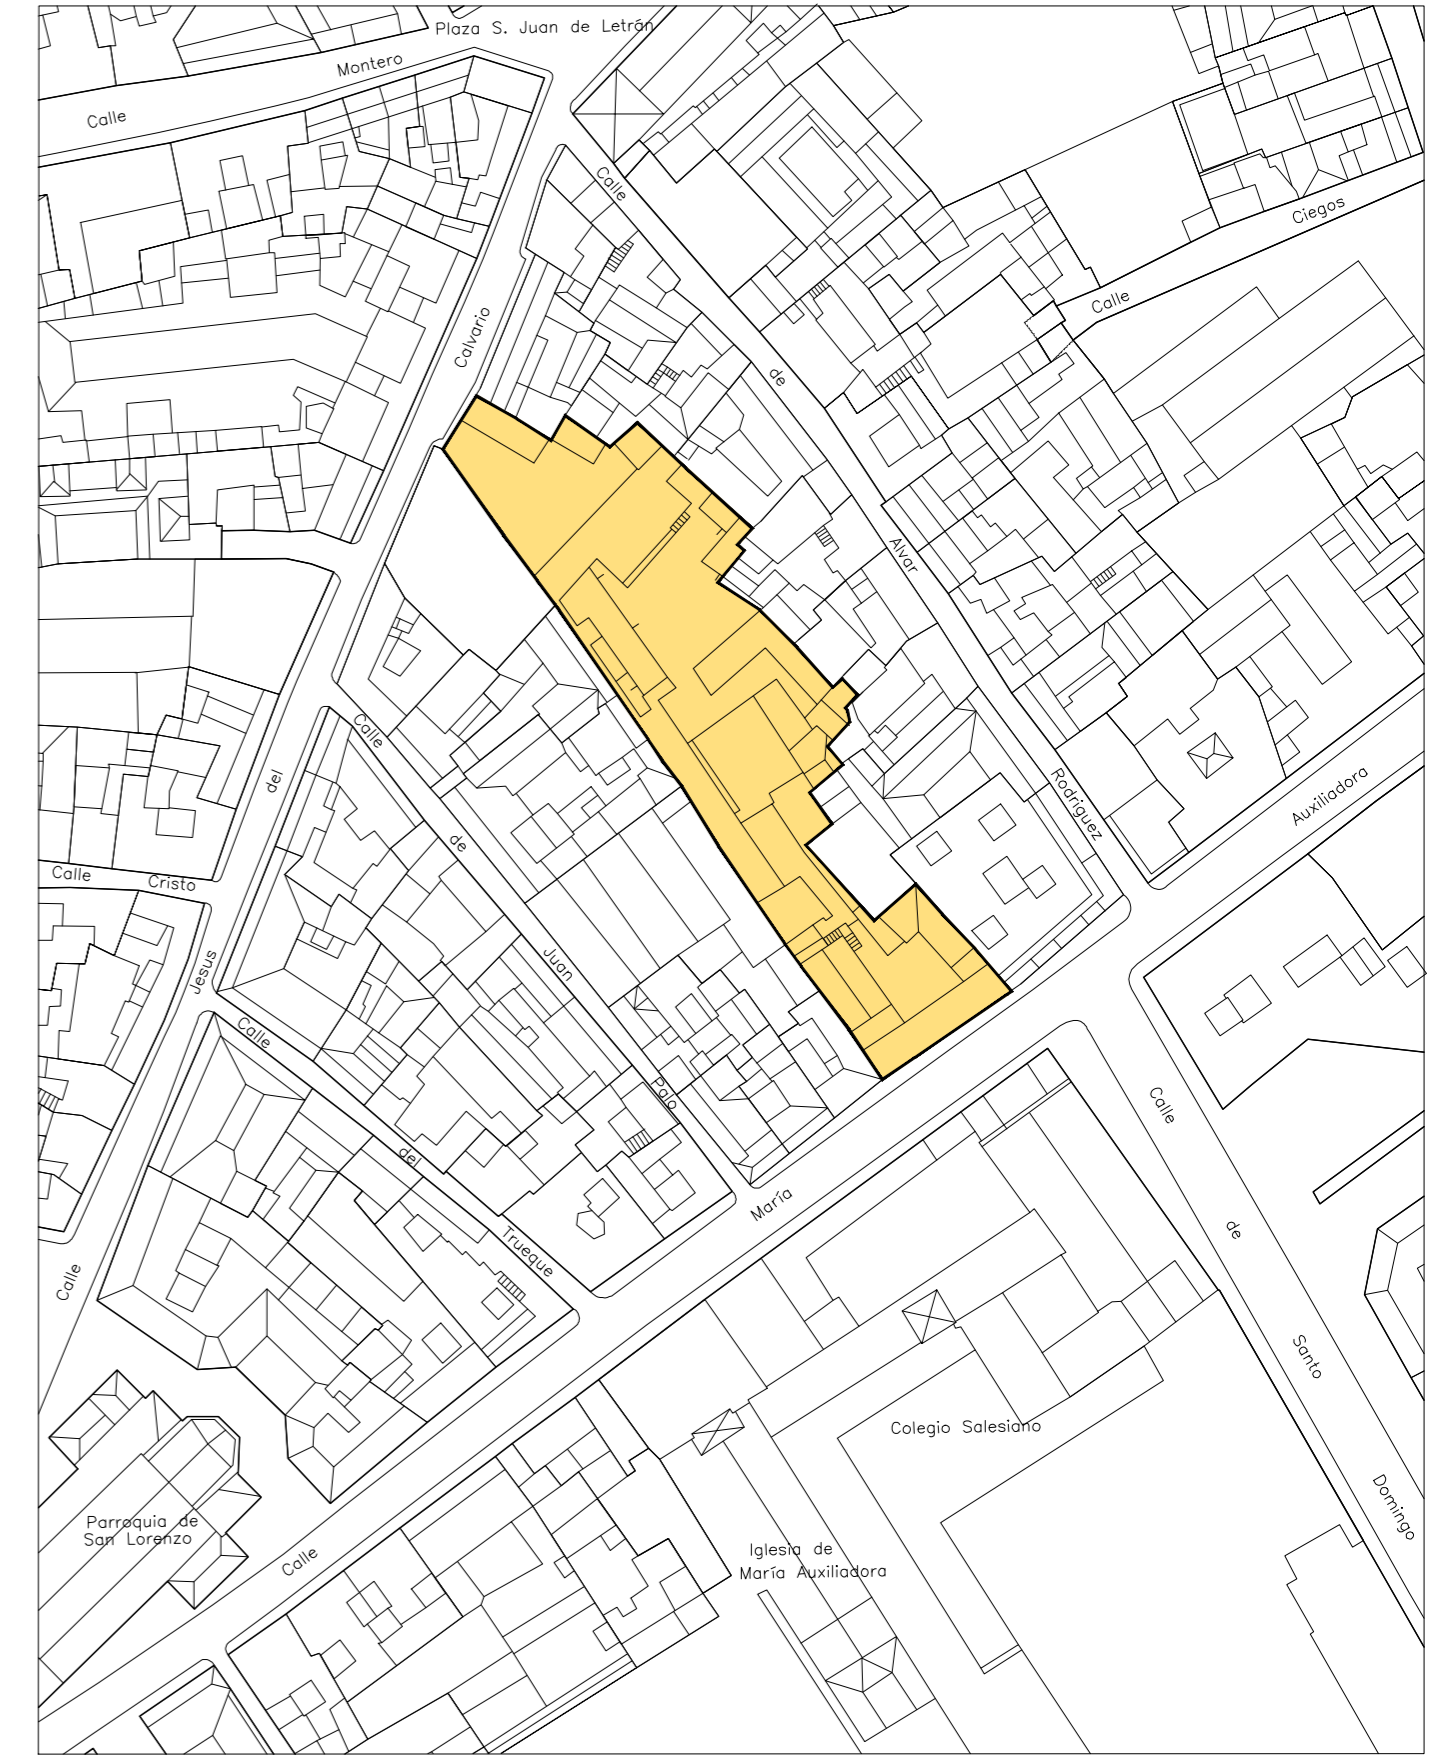

EMPLAZAMIENTO  
ESCALA 1:1.000

ESTUDIO DE DETALLE DEL AMBITO S4 DEL PEPCH-PGOU DE CORDOBA  
 CALLE MARIA AUXILIADORA Nº 17 Y CALLE JESUS DEL CALVARIO Nº 14  
 ARQUITECTO: PEDRO COSANO ROMERO  
 SITUACION PEPCH Y EMPLAZAMIENTO

*PR*

MARZO 2005

PROMOTOR: VIMCORSA  
 ESCALA -----  
 PLANO 1