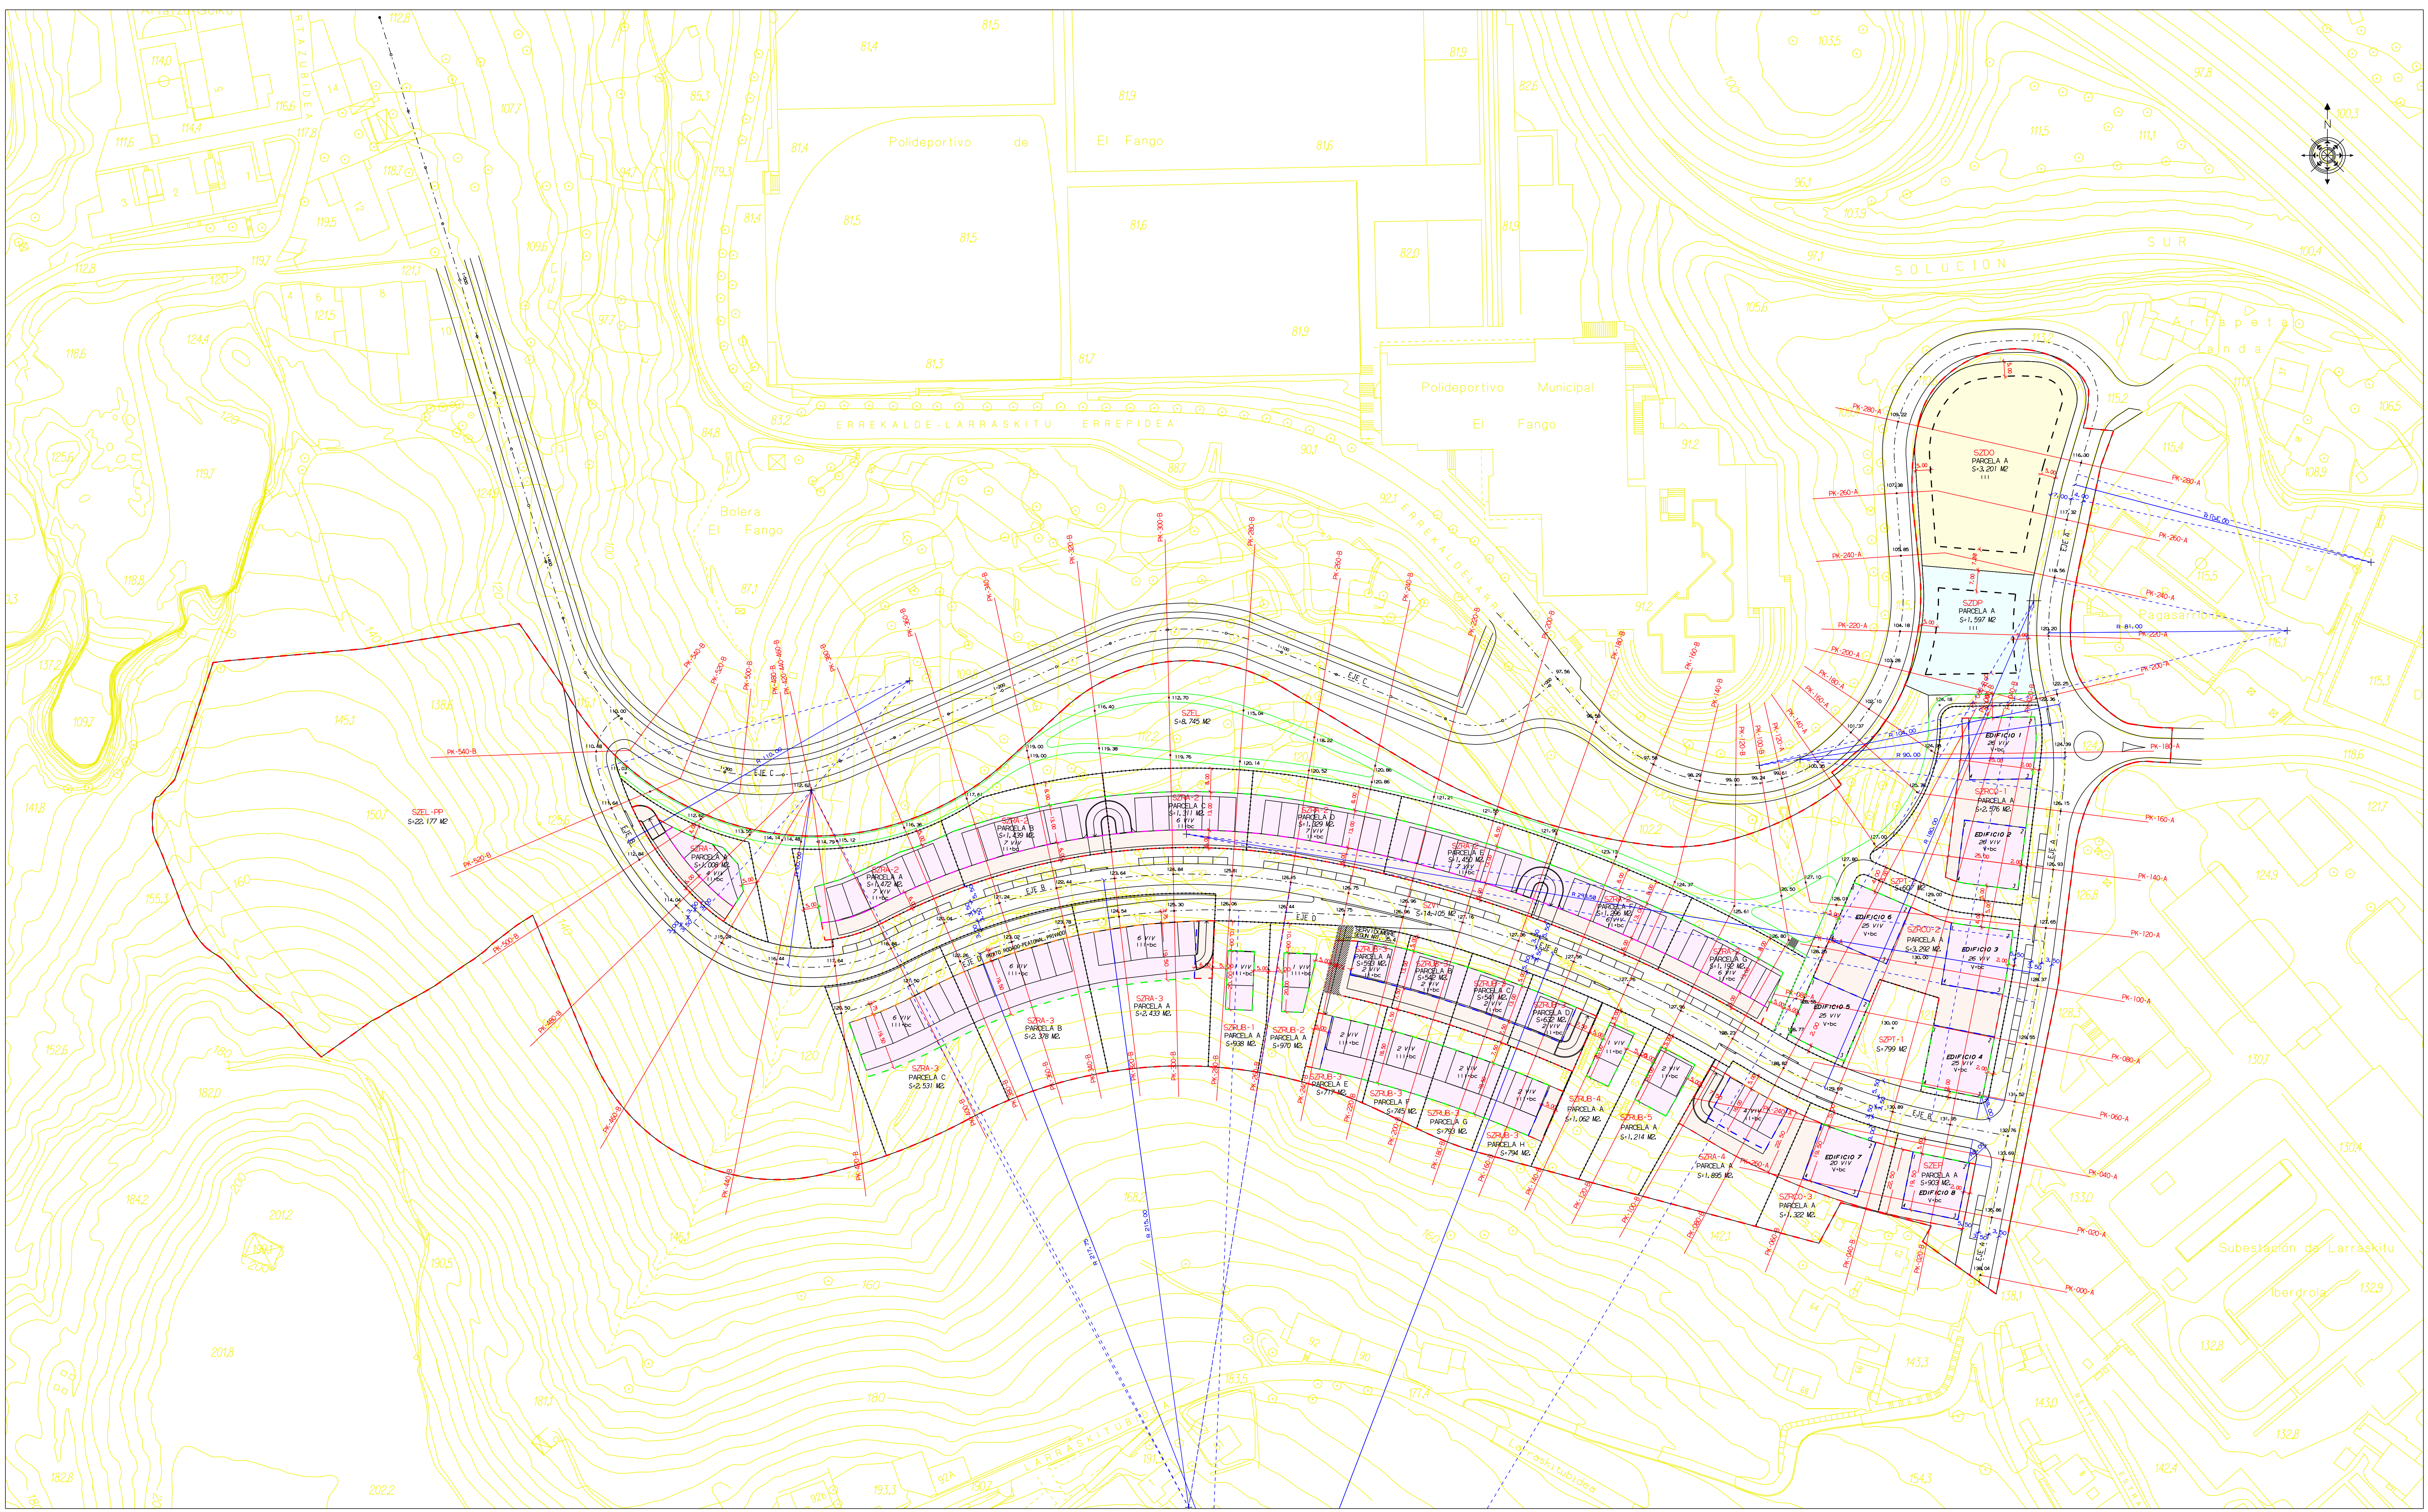

LARRASKITU

Planos
Febrero 2010

LEYENDA:

- LARRASKITU PLAN PARTZIALAREN ZEDARRITZAPENA DELIMITACION PLAN PARCIAL DEL SECTOR LARRASKITU SF: 88.99 M2
- ERABILERA ETA JABARI PRIBATUKO LERROKADURA ALINEACION DE DOMINIO Y USO PRIVADO
- ARRAS-AZPIKO GEHIENENKO LERROKADURA ALINEACION MAXIMA DE EDIFICACION BAJO RASANTE
- ARRAS-GAINEKO GEHIENENKO LERROKADURA ALINEACION MAXIMA DE EDIFICACION SOBRE RASANTE
- BAT EGTEN DUTEN GEHIENENKO ARRAS-GAINEKO ETA BEHEKO LERROKADURAK ALINEACION MAXIMA DE EDIFICACION COINCIDENTE BAJO Y SOBRE RASANTE
- ERAIKUNTZAREN IMOSATUTAKO ARRAS-GAINEKO LERROKADURA ALINEACION IMPLUESTA DE EDIFICACION SOBRE RASANTE
- ERAIKUNTZAREN IMOSATUTAKO ARRAS-GAINEKO LERROKADURA ETA ARRAS-BEHEKO GEHIENENKO LERROKADURA ALINEACION IMPLUESTA DE EDIFICACION SOBRE RASANTE Y MAXIMA BAJO RASANTE
- SOILIK ARRAS-BEHEKO LUR-EREMU ERAIKIGARRIA SUPERFICIE EDIFICABLE UNICAMENTE BAJO RASANTE
- ARRAS-GAINEKO ETA BEHEKO LUR-EREMU ERAIKIGARRIA SUPERFICIE EDIFICABLE SOBRE Y BAJO RASANTE
- SZDO HEZKUNTZA AZPI-EREMUKO ERAIKINAREN GEHIENENKO LERROKADURA ALINEACION MAXIMA DE LA EDIFICACION EN SUBEZONA OCCIDENTE
- SZDP KIROL AZPI-EREMUKO ERAIKINAREN GEHIENENKO LERROKADURA ALINEACION MAXIMA DE LA EDIFICACION EN SUBEZONA DEPORTIVA



ARKITEKTURA ETA HIRIGINTZA BULEGOA E. A. - ESTUDIO DE ARQUITECTURA Y URBANISMO S. A.
 Miraflores del Puerto 9, 3. esk. - 48008 - Bilbao 94416000
 Arkitektoak - Arquitectos Asociados
 Mikel Aguirre Perez - Anton Agirregoitia Aretxabaleta - Eduardo de Felipe Alonso - Inaki Pena Gallano

ESKALAIKI / ESCALAS I 1/1000
 0 10 20 30 40 50

ERAGILEA / PROMOTOR
 LLODUI S.A. + I.G.V. 60 S.L. +
 JAUREGIZAHAR PROMOCION Y GESTION INMOBILIARIA S.L. +
 INMERSIONES PROIL S.L.

ARKITEKTO PROIEKTUGILEAK I
 EL ARQUITECTO (S)


DATA / FECHA
 ENERO 2006
 EXP. ZK. HI-01/19

KOKAPENA / EMPLAZAMIENTO
 SECTOR LARRASKITU DEL P.G.O.U. DE BILBAO

PROIEKTUREN IZENBURUA / PROYECTO DE
 PLAN PARCIAL DEL SECTOR LARRASKITU
 PLANAREN IZENBURUA / PLAN DE
 ORDENACION Y VIALIDAD SUPERPUESTA AL TOPOGRAFICO, ALINEACIONES DE LA EDIFICACION

PLANO Nº PLANO ZK. SUSTITUIA
 0-2 ZEDARRITZAPENA OREZKOTIA SUSTITUIKOTAKO BERTSIKULAZ OREZKOTIA
 VERSION 2.0 BERTSIKULAZ

LEGENDA: LEYENDA:		LARRASKITU PLAN PARTZIALAREN ZEDARRIZTAPENA DELIMITACION PLAN PARCIAL DEL SECTOR LARRASKITU S.P. 88.999 M2.	IZAZERA LOKALEKO DOTAZIO AZPI-EREMUAK SUBZONAS DOTACIONALES DE CARACTER LOCAL:		SZDO HEZKUNTZA AZPI-EREMUA SUBZONA DOCENTE S.P. 3.201 M2.	SZDP KIROL AZPI-EREMUA SUBZONA DEPORTIVA S.P. 1.597 M2.	SZRLB ETXEBIZITZA AZPI-EREMUA. ETXEBIZITZA UNIFAMILIARRA SUBZONA RESIDENCIAL. VIVIENDA UNI-BIFAMILIAR S.P. 9.541 M2.	SZRA ETXEBIZITZA AZPI-EREMUA. ADOSATUAK ETXEBIZITZA SUBZONA RESIDENCIAL. VIVIENDA ADOSADA S.P. 18.74 M2.	
		ERREKALDE LARRASKITU ALINEACION DE DOMINIO Y USO PRIVADO	SZVI BIDE AZPI-EREMUA SUBZONA VIARIA S.P. 14.105 M2.	SZEL ESPAZIO ASKE AZPI-EREMUA. SUBZONA ESPACIOS LIBRES. S.P. 8.745 M2.	SZEP EKIPAMENDU AZPI-EREMUA SUBZONA DE EQUIPAMIENTOS S.P. 90 M2.	SZRCO ETXEBIZITZA AZPI-EREMUA. ETXEBIZITZA KOLEKTIBOAK SUBZONA RESIDENCIAL. VIVIENDAS COLECTIVAS. VPO S.P. 7.190 M2.			
		SZPT OINIZKIZEN AZPI-EREMUA SUBZONA PEATONAL S.P. 1.400 M2.	SZEL-PP ESPAZIO ASKE AZPI-EREMUA. PAISAIAREN BABESA SUBZONA ESPACIOS LIBRES PROTECCION DE PAISAJE S.P. 23.177 M2.						

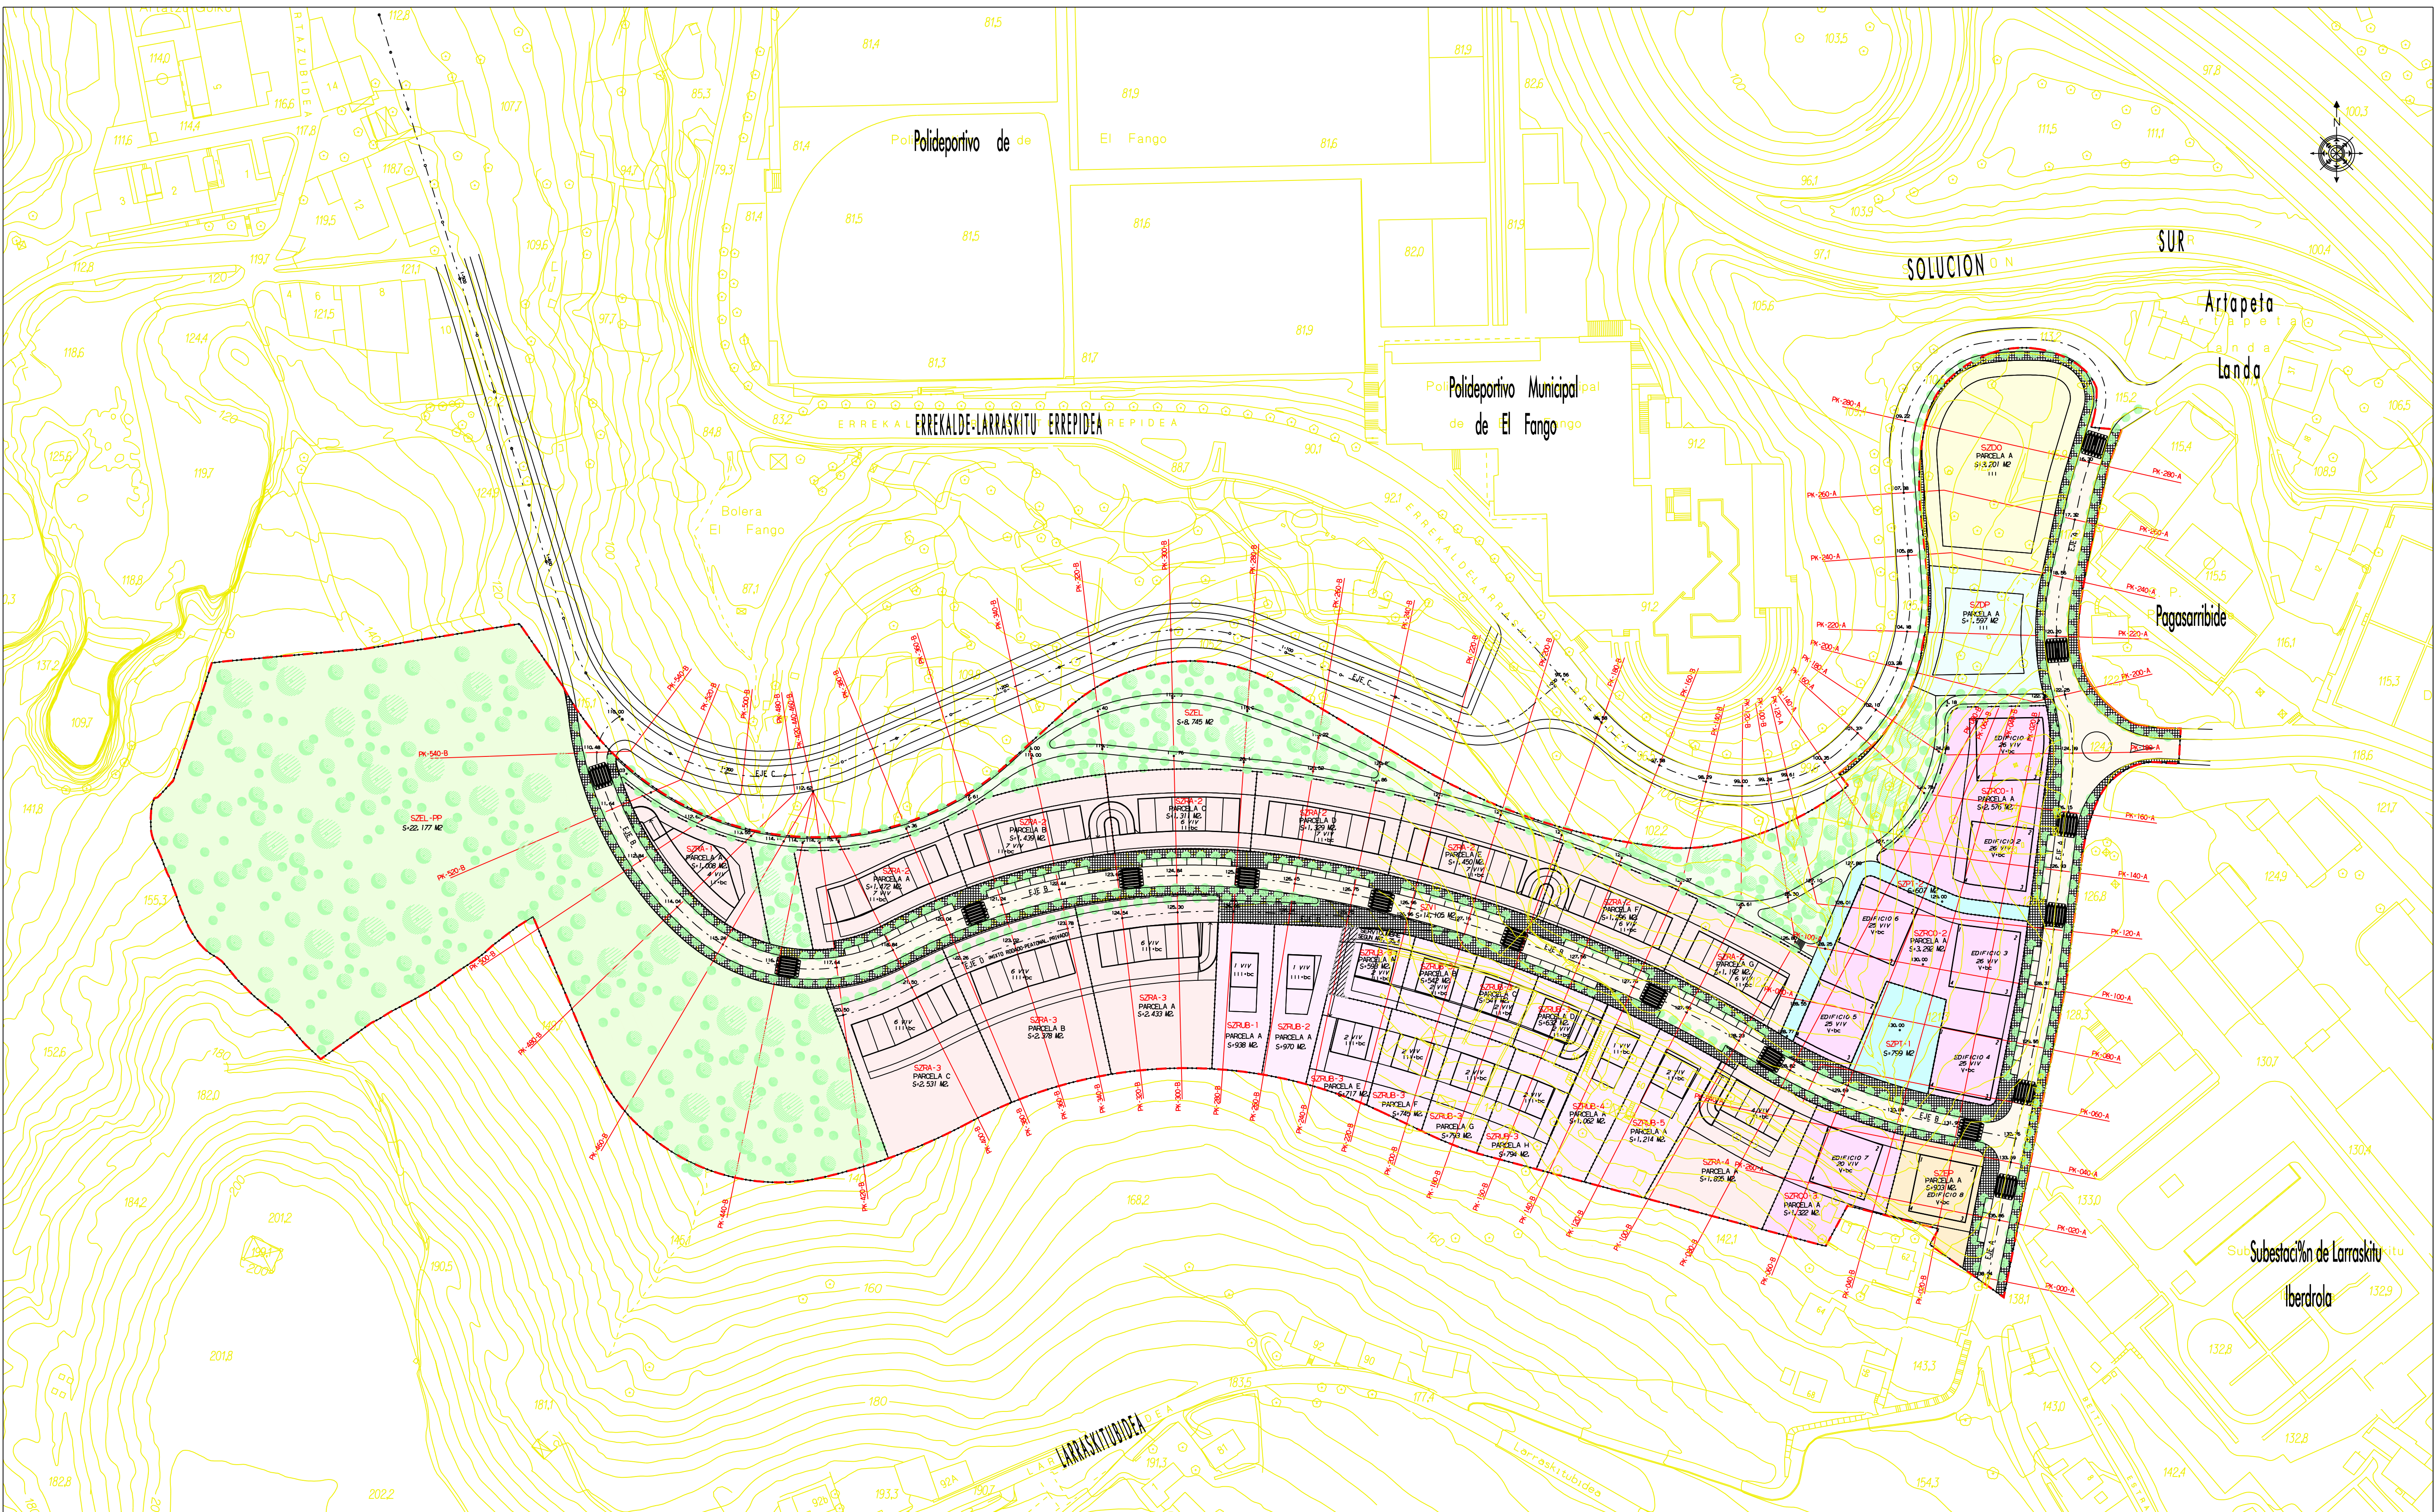

ARKITEKTURA ETA HIRIGINTZA BULEGOA E. A. - ESTUDIO DE ARQUITECTURA Y URBANISMO S. A. Marques del Puerto 9, 3. esk. - 48008 - Bilbao 944160500 Arkitektoideak - Arquitectos Asociados Mikel Aguirre Perez - Anton Agirregaitia Aretxabaleta - Eduardo de Felipe Alonso - Inaki Pená Gallardo	ESKALAKI / ESCALAS 1/1000 	ERAGILEA / PROMOTOR LLODUI S.A. + I.G.V. 60 S.L. + JAUREGUIZAHAR PROMOCION Y GESTION INMOBILIARIA S.L. + INVERSIONES PROIL S.L.	ARKITEKTO PROIEKTUGILEAK EL ARQUITECTO (S)	DATA / FECHA ENERO 2006 EXP. ZK. HI-01/19	KOKAPENA / EMPLAZAMIENTO SECTOR LARRASKITU DEL P.G.O.U. DE BILBAO	PROIEKTUAREN IZENBURUA / PROYECTO DE PLAN PARCIAL DEL SECTOR LARRASKITU PLANDAREN IZENBURUA / PLANO DE PLANTA DE ORDENACION PORMENORIZADA	PLANO Nº 0-1 VERSION 2 BERTSIOA	SUSTITUTZE A ZEDARRIZTAPEN OREZTUA SUSTITUTUO POK ZEDARRIZTAPEN OREZTUA
---	---	---	--	--	---	--	--	---