
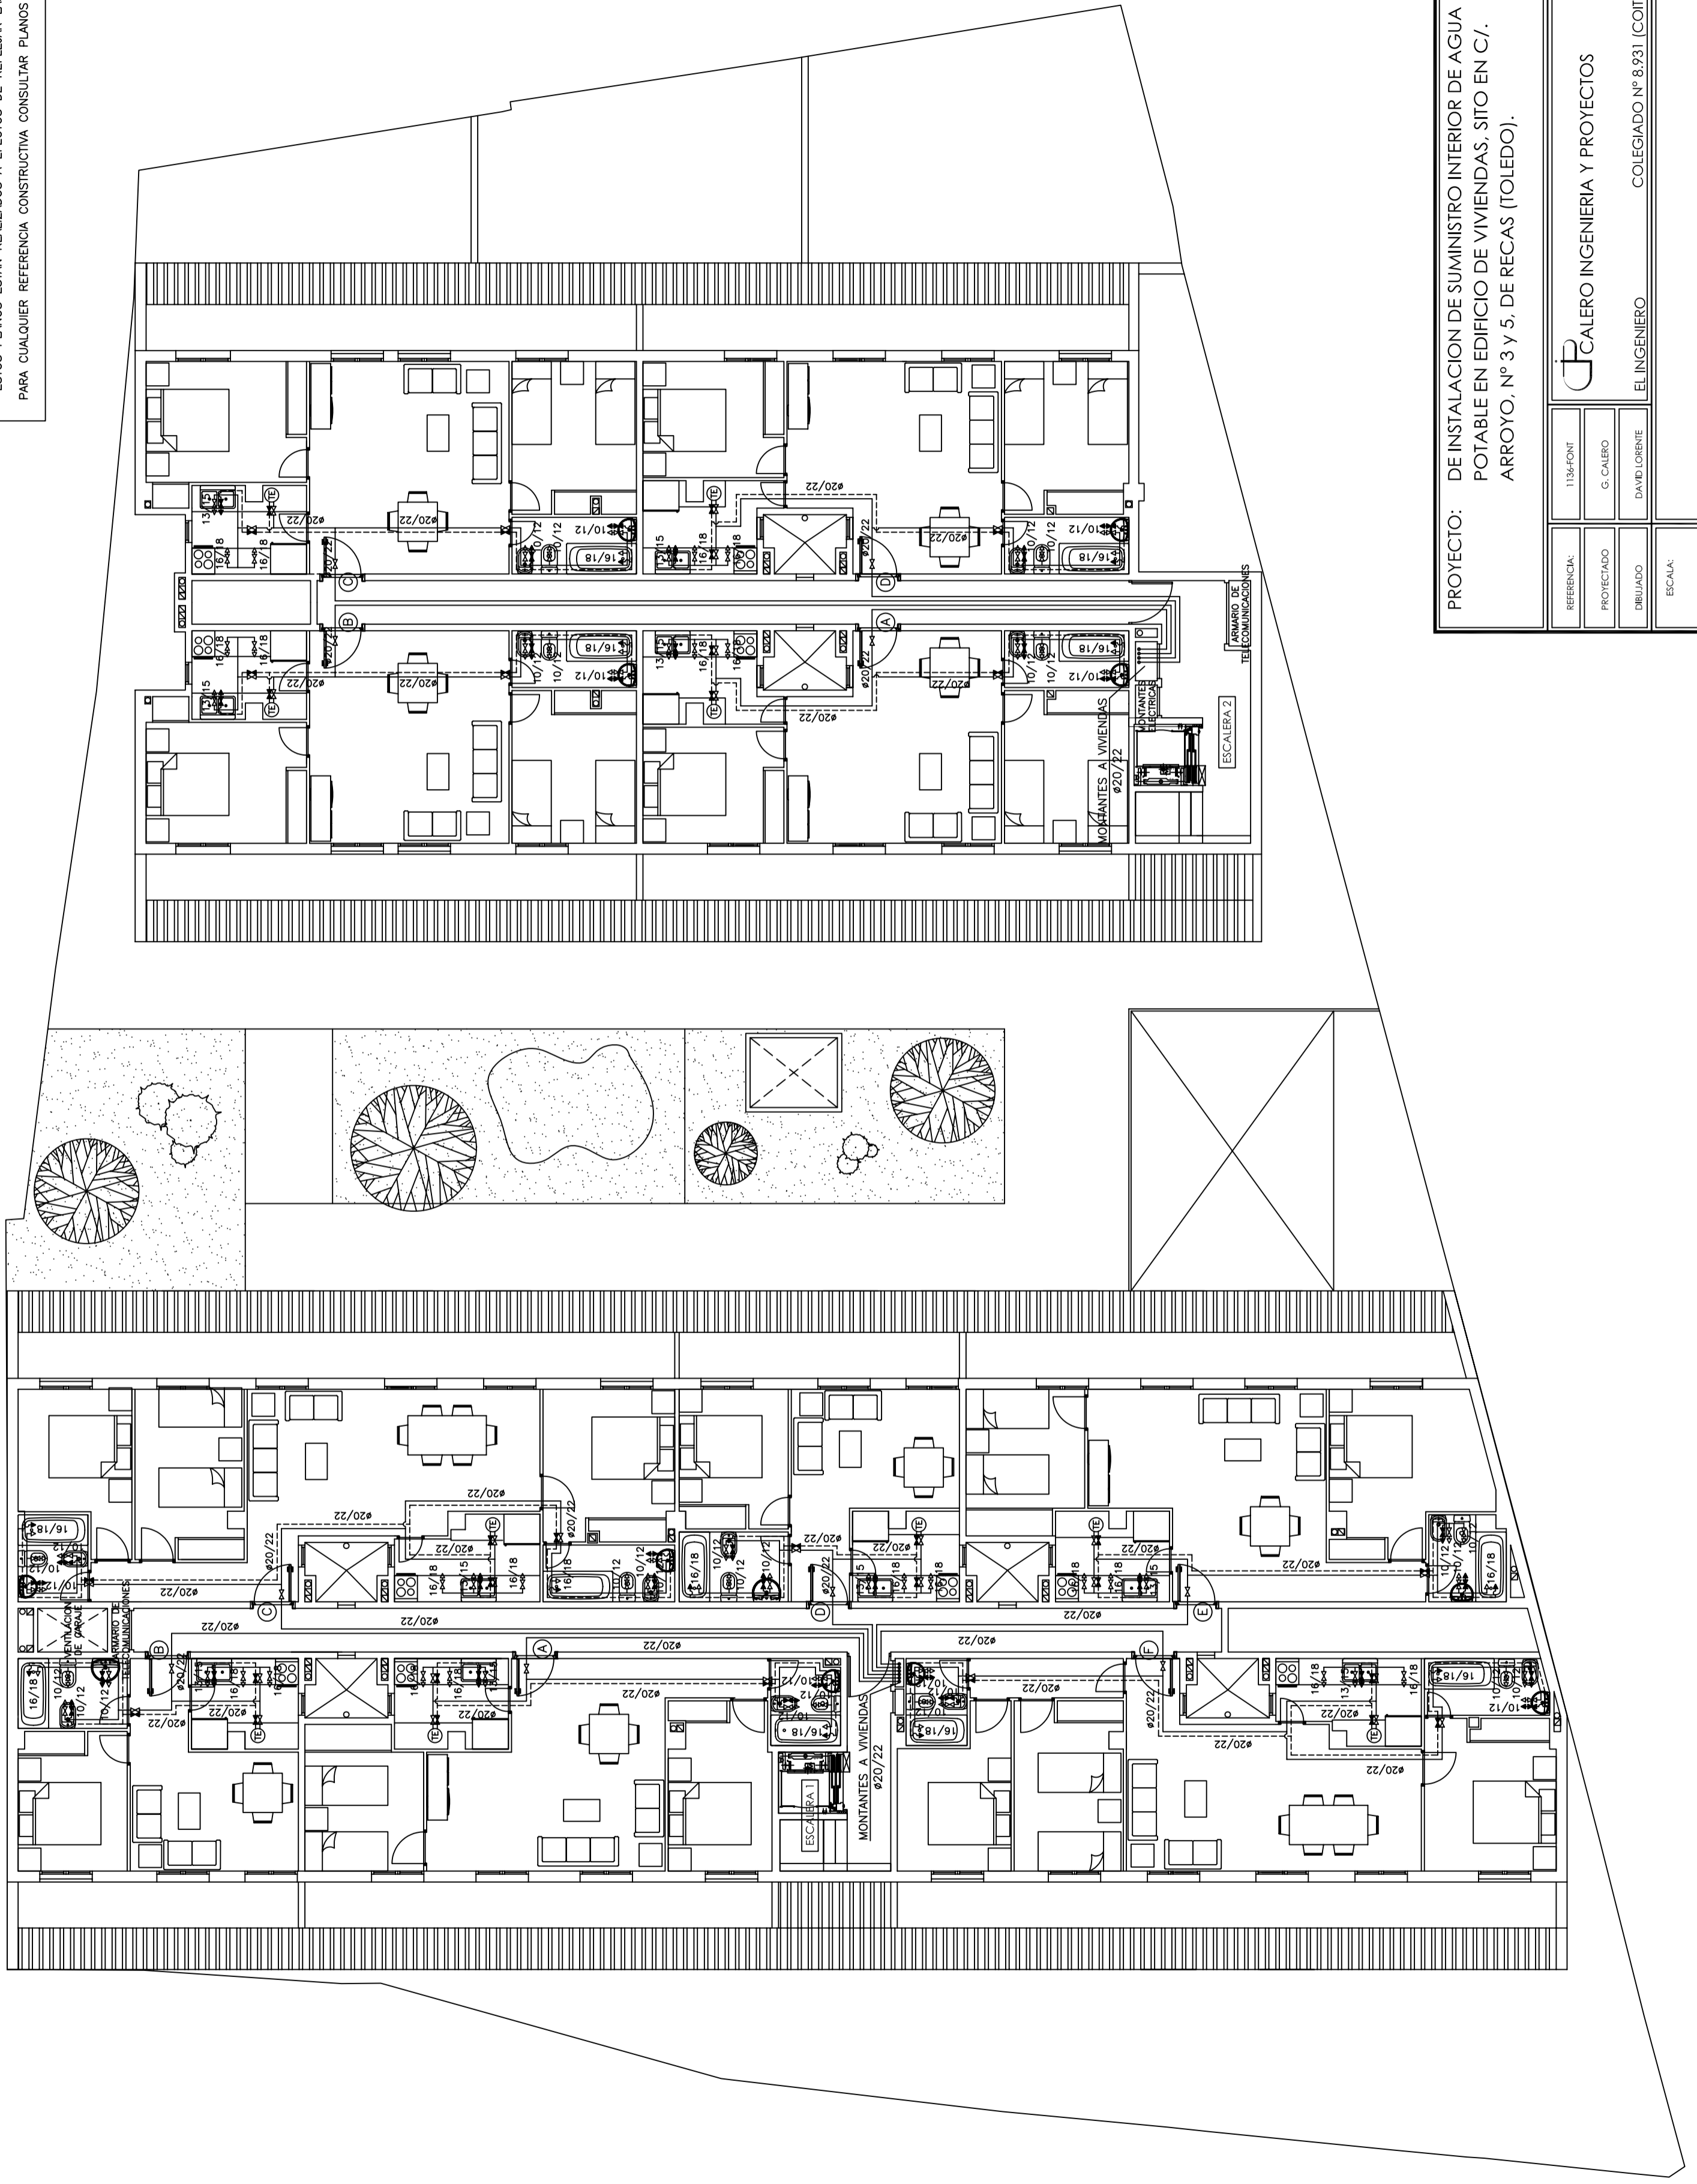


ESTOS PLANOS ESTAN REALIZADOS A EFECTOS DE REFLEJAR LAS INSTALACIONES.
 PARA CUALQUIER REFERENCIA CONSTRUCTIVA CONSULTAR PLANOS ARQUITECTONICOS.

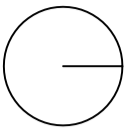

PROYECTO: DE INSTALACION DE SUMINISTRO INTERIOR DE AGUA
 POTABLE EN EDIFICIO DE VIVIENDAS. SITO EN C/.
 ARROYO, N° 3 Y 5, DE RECAS (TOLEDO).

REFERENCIA:	1134-FONT	REV. Num:	.01
PROYECTADO:	G. CALERO	FECHA:	NOV/05
DIBUJADO:	DAVID LORENTE	COLEGIADO N°:	8.931 (COIT)
ESCALA:	1/100	EL INGENIERO	DAVID LORENTE
PLANTA ATICO		PLANO Num:	
		IF4	