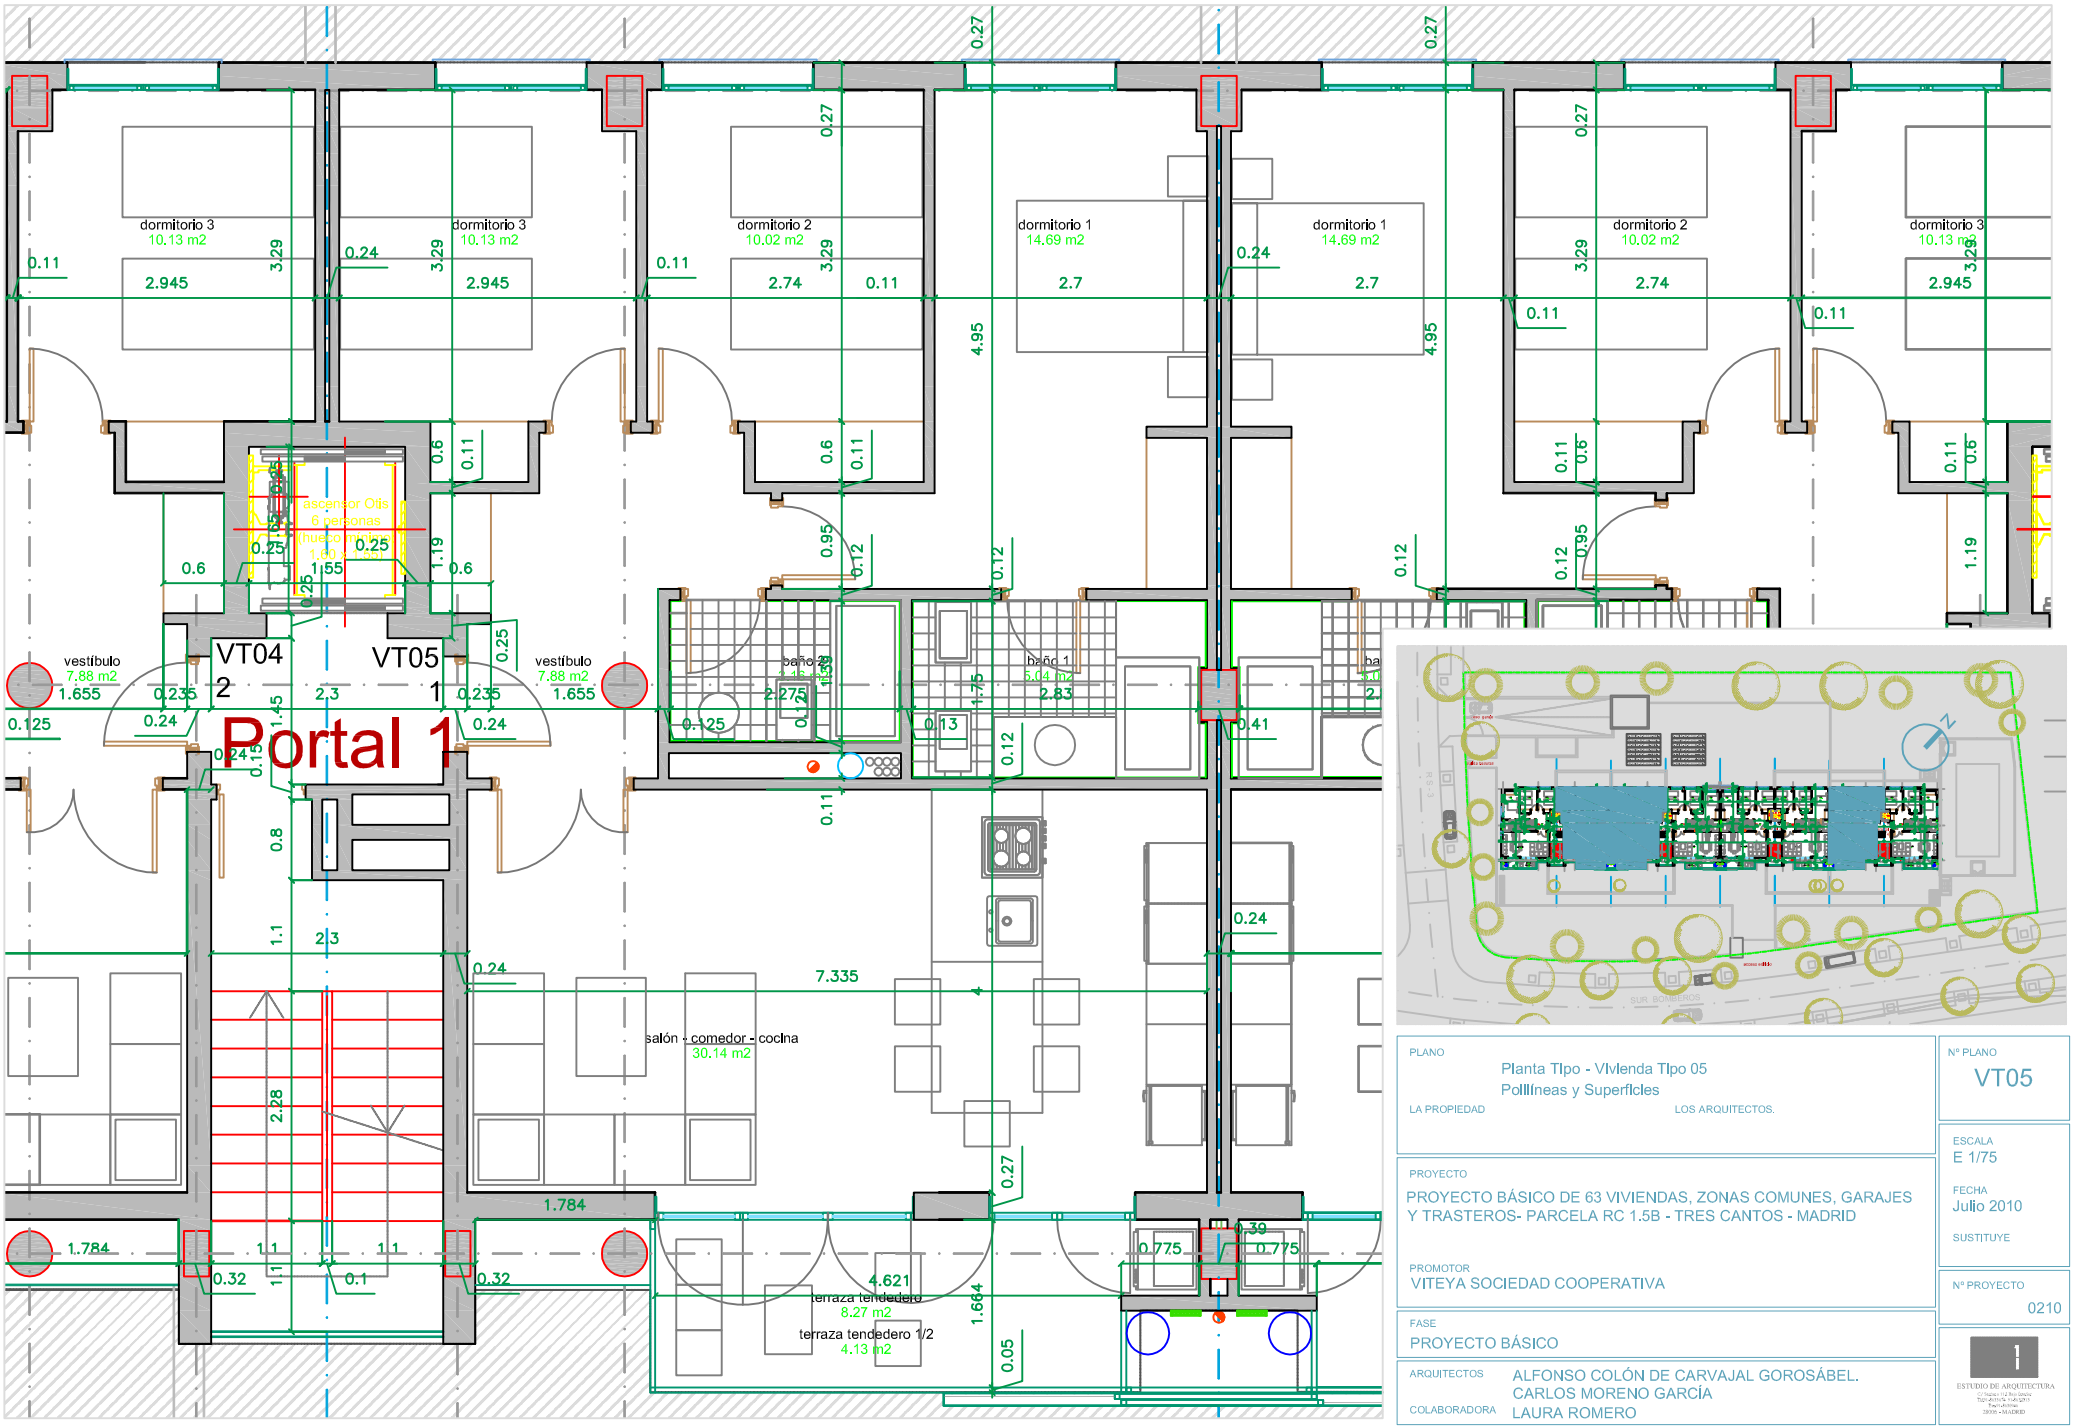

PLANO
Planta Tipo - Vivienda Tipo 05
Polilíneas y Superficies

LA PROPIEDAD LOS ARQUITECTOS.

Nº PLANO
VT05

ESCALA
E 1/75

FECHA
Julio 2010

SUSTITUYE

PROYECTO
PROYECTO BÁSICO DE 63 VIVIENDAS, ZONAS COMUNES, GARAJES Y TRASTEROS- PARCELA RC 1.5B - TRES CANTOS - MADRID

Nº PROYECTO
0210

PROMOTOR
VITEYA SOCIEDAD COOPERATIVA

FASE
PROYECTO BÁSICO

ARQUITECTOS ALFONSO COLÓN DE CARVAJAL GOROSÁBEL.
CARLOS MORENO GARCÍA
COLABORADORA LAURA ROMERO

1
ESTUDIO DE ARQUITECTURA